

ПОСТАНОВЛЕНИЕ

**Администрации
муниципального образования «Родниковский муниципальный район»
Ивановской области**

30.12.2019 № 1444

О внесении изменений в постановление администрации муниципального образования «Родниковский муниципальный район» от 01.02.2017г. № 137 «Об утверждении муниципальной программы муниципального образования «Родниковское городское поселение Родниковского муниципального района Ивановской области» «Профилактика правонарушений и обеспечение безопасности граждан на территории Родниковское городское поселение Родниковского муниципального района Ивановской области»

В соответствии с Бюджетным кодексом Российской Федерации, постановлением администрации муниципального образования «Родниковский муниципальный район» от 01.03.2016г. №242 «Об утверждении Порядка принятия решений о разработке муниципальных программ Родниковского муниципального района и муниципальных программ Родниковского городского поселения, их формирования и реализации»,

постановляю:

Внести в постановление администрации муниципального образования «Родниковский муниципальный район» от 01.02.2017 г. № 137 «Об утверждении муниципальной программы муниципального образования «Родниковское городское поселение Родниковского муниципального района Ивановской области» «Профилактика правонарушений и обеспечение безопасности граждан на территории Родниковское городское поселение Родниковского муниципального района Ивановской области», изложив приложение к постановлению в новой редакции (прилагается).

2. Настоящее постановление вступает в силу с момента его подписания и распространяется на правоотношения возникшие с 01.01.2019 года.

3. Контроль за исполнением настоящего постановления возложить на начальника Управления муниципального хозяйства.

**Глава муниципального образования
«Родниковский муниципальный район»**

С.В.Носов

Приложение
к постановлению администрации
муниципального образования
«Родниковский муниципальный район»
от 30.12.2019 № 1444

Приложение
к постановлению администрации
муниципального образования
«Родниковский муниципальный район»
от 01.02.2017 г. №137

**Муниципальная программа
муниципального образования
«Родниковское городское поселение
Родниковского муниципального
района Ивановской области»
«Профилактика правонарушений и
обеспечение безопасности граждан
на территории Родниковское
городское поселение Родниковского
муниципального района
Ивановской области»**

1.1. Паспорт муниципальной программы

Наименование Программы	Профилактика правонарушений и обеспечение безопасности граждан на территории Родниковское городское поселение Родниковского муниципального района Ивановской области»
Срок реализации программы	2014-2022 г.г.
Разработчик Программы	Управление муниципального хозяйства администрации муниципального образования «Родниковский муниципальный район»
Исполнитель программы	Администрация муниципального образования «Родниковский муниципальный район» Управление муниципального хозяйства администрации муниципального образования «Родниковский муниципальный район»
Перечень подпрограмм	<ol style="list-style-type: none"> 1. Профилактика правонарушений на территории муниципального образования «Родниковское городское поселение Родниковского муниципального района Ивановской области». 2. Обеспечение мер пожарной безопасности в границах населенного пункта поселения. 3. Развитие уличного освещения муниципального образования «Родниковское городское поселение Родниковского муниципального района Ивановской области». 4. Повышение безопасности дорожного движения на территории муниципального образования «Родниковское городское поселение Родниковского муниципального района Ивановской области».
Цель (цели) Программы	<p>Повышение безопасности граждан на территории муниципального образования «Родниковское городское поселение Родниковского муниципального района Ивановской области» путем снижения рисков причинения вреда жизни или здоровью граждан, имуществу и окружающей среде</p> <p>и обеспечения своевременного и эффективного реагирования на угрозы и их последствия.</p> <p>Внедрение современных средств телекоммуникационных и информационных технологий, обеспечивающих повышение эффективности работы оперативных служб, усиление охраны особо важных объектов и мест массового пребывания людей, а также способствующих выявлению и предотвращению угроз, в том числе угроз террористического характера, преступных</p>

	<p>действий, аварий;</p> <p>Совершенствование и развитие взаимодействия, в пределах установленной законодательством компетенции, органов местного самоуправления с правоохранительными органами при решении задач общественной безопасности и охраны правопорядка на территории муниципального образования «Родниковское городское поселение Родниковского муниципального района Ивановской области»;</p> <p>Построение систем управления транспортными потоками и информирования участников дорожного движения;</p> <p>Создание условия для снижения числа преступлений, совершаемых на улицах и в общественных местах города;</p> <p>Создание и совершенствование условий для деятельности добровольных формирований жителей города по охране общественного порядка;</p> <p>Совершенствование процессов сбора и обмена информацией в области защиты населения и территорий от чрезвычайных ситуаций, обеспечение своевременного оповещения и информирования населения об угрозе возникновения или о возникновении чрезвычайных ситуаций;</p> <p>Содержание в готовности необходимых сил и средств для защиты населения и территории города Родники от чрезвычайных ситуаций;</p> <p>Повышение информированности населения о действиях при угрозе совершения террористических актов и иных чрезвычайных ситуаций, совершенствование учебно-материальной базы.</p>
<p>Объем ресурсного обеспечения Программы</p>	<p>Общий объем бюджетных ассигнований:</p> <p>2014 год – 46731,85 тыс.руб.</p> <p>2015 год – 45713,637 тыс.руб.</p> <p>2016 год – 49813,53 тыс.руб.</p> <p>2017 год – 49993,8 тыс.руб.</p> <p>2018 год - 48442,5 тыс. руб.</p> <p>2019 год - 50321,08246 тыс.руб.</p> <p>2020 год - 48858,9 тыс.руб.</p> <p>2021 год - 42016,53504 тыс.руб.</p> <p>2022 год – 48761,30164 тыс.руб.</p> <p>в том числе:</p> <p>- средства бюджета МО «Родниковское городское поселение»:</p> <p>2014 год – 46731,85 тыс.руб.</p> <p>2015 год – 45713,637 тыс.руб.</p> <p>2016 год – 49813,53 тыс.руб.</p> <p>2017 год – 49993,8 тыс.руб.</p> <p>2018 год - 48442,50 тыс. руб.</p> <p>2019 год - 50321,08246 тыс.руб.</p>

	2020 год - 48858,9 тыс.руб.
	2021 год - 42016,53504 тыс.руб.
	2022 год - 48761,30164 тыс.руб.
	- средства федерального бюджета:
	2014 год - 0,0 тыс.руб.
	2015 год - 0,0 тыс.руб.
	2016 год - 0,0 тыс.руб.
	2017 год - 0,0 тыс.руб.
	2018 год - 0,0 тыс.руб.
	2019 год - 0,0 тыс.руб.
	2020 год - 0,0 тыс.руб.
	2021 год - 0,0 тыс.руб.
	2022 год - 0,0 тыс.руб.
	- средства областного бюджета:
	2014 год - 0,0 тыс.руб.
	2015 год - 0,0 тыс.руб.
	2016 год - 0,0 тыс.руб.
	2017 год - 0,0 тыс.руб.
	2018 год - 0,0 тыс.руб.
	2019 год - 0,0 тыс.руб.
	2020 год - 0,0 тыс.руб.
	2021 год - 0,0 тыс.руб.
	2022 год - 0,0 тыс.руб.
	- внебюджетные источники:
	2014 год - 0,0 тыс.руб.
	2015 год - 0,0 тыс.руб.
	2016 год - 0,0 тыс.руб.
	2017 год - 0,0 тыс.руб.
	2018 год - 0,0 тыс.руб.
	2019 год - 0,0 тыс.руб.
	2020 год - 0,0 тыс.руб.
	2021 год - 0,0 тыс.руб.
	2022 год - 0,0 тыс.руб.

1.2. Анализ текущей ситуации в сфере реализации Программы

Город Родники является административным центром Родниковского муниципального района Ивановской области. Одним из важных элементов нормального функционирования и развития города является поддержание приемлемого, объективно низкого уровня угроз и рисков для проживания, работы и отдыха его жителей.

Согласно статистическим данным, криминогенная обстановка на территории муниципального образования «Родниковское городское поселение Родниковского муниципального района Ивановской области» остается сложной. Большое

количество преступлений, совершенных на улицах и в общественных местах. Особую обеспокоенность вызывает безопасность автомобильного движения в городе Родники. Отмечается рост количества происшествий на дорогах и пострадавших.

Сохраняющаяся тенденция к усилению криминализации негативно сказывается на общественно-социальной и экономической обстановке в городе, на обеспечении личной безопасности граждан.

В различных сферах своей жизни человек может столкнуться с угрозами для его жизни и здоровья, такими как терроризм, уличная преступность, аварии бытового характера, природные события, происшествия и катастрофы на транспорте, пожары и прочие. При этом для человека нет различия между тем, какой это вид угроз, если в результате наступления они несут угрозу жизни. Человек стремится находить для себя то место пребывания, где угрозы для него, а также для его близких, минимизированы. По этой причине вопрос обеспечения безопасности в городе должен рассматриваться и решаться комплексно и системно, рассматривая все сферы жизни человека.

Обеспечение безопасности требует разработки, и принятия системных скоординированных многоуровневых мер по совершенствованию безопасности города Родники, тесного межведомственного взаимодействия.

Учитывая сложность и многообразие факторов, влияющих на состояние и динамику преступности, кардинальное улучшение криминогенной ситуации в городе Родники может быть достигнуто только на основе объединения усилий органов местного самоуправления муниципального образования «Родниковское городское поселение Родниковского муниципального района Ивановской области», общественных формирований и правоохранительных органов по обеспечению законности и правопорядка. Это обуславливает необходимость применения программно-целевого подхода.

Основными преимуществами решения проблемы повышения общественной безопасности программно-целевым методом являются:

комплексный подход к решению задач для обеспечения общественной безопасности;

распределение полномочий и ответственности исполнителей мероприятий Программы;

эффективное планирование и мониторинг результатов реализации Программы;

координация деятельности правоохранительных органов, органов Родниковского района и органов местного самоуправления муниципального образования «Родниковское городское поселение Родниковского муниципального района Ивановской области» в области обеспечения безопасности города;

целевое финансирование комплекса мероприятий по обеспечению общественной безопасности.

Программа обеспечит более глубокое и всестороннее решение задач, поставленных перед органами местного самоуправления и правоохранительными органами муниципального образования «Родниковское городское поселение Родниковского муниципального района Ивановской области» по организации обеспечения общественной безопасности граждан на территории города Родники.

Одновременно с этим, Программа является базовым документом, определяющим стратегию органов местного самоуправления муниципального образования «Родниковское городское поселение Родниковского муниципального района Ивановской области», по взаимодействию с правоохранительными и иными государственными органами, общественными организациями и объединениями граждан в вопросах безопасности на территории города с 2014 по 2016 годы. Реализация мероприятий Программы позволит решить проблемы обеспечения общественной безопасности и правопорядка, затрагивающие жизненно важные интересы каждого гражданина.

1.3. Целевые индикаторы (показатели) и ожидаемые результаты реализации Программы

Целью Программы является повышение безопасности граждан в городе Родники путем снижения рисков причинения вреда жизни или здоровью граждан, имуществу и окружающей среде и обеспечения своевременного и эффективного реагирования на угрозы и их последствия.

Для достижения данной цели необходима реализация следующих задач:

Внедрение современных средств телекоммуникационных и информационных технологий, обеспечивающих повышение эффективности работы оперативных служб, усиление охраны особо важных объектов и мест массового пребывания людей, а также способствующих выявлению и предотвращению угроз, в том числе угроз террористического характера, преступных действий, аварий;

Совершенствование и развитие взаимодействия, в пределах установленной законодательством компетенции, органов местного самоуправления с правоохранительными органами при решении задач общественной безопасности и охраны правопорядка на территории муниципального образования «Родниковское городское поселение Родниковского муниципального района Ивановской области»;

Построение систем управления транспортными потоками и информирования участников дорожного движения;

Создание условия для снижения числа преступлений, совершаемых на улицах и в общественных местах города;

Создание и совершенствование условий для деятельности добровольных формирований жителей города по охране общественного порядка;

Повышение информированности населения о действиях при угрозе совершения террористических актов и иных чрезвычайных ситуаций, совершенствование учебно-материальной базы.

Качественное и высокоэффективное освещение, в том числе наиболее важных его трасс и объектов, формирующих облик города;

Выполнение нормативных требований, предъявляемых к уровню освещенности трасс и объектов;

Повышение надежности и долговечности работы сетей наружного освещения;

Повышение уровня безопасности населения и дорожного движения;

Существенное снижение предпосылок для создания криминогенной обстановки.

Обеспечение безопасности жизни, здоровья граждан и их имущества, повышение гарантий их законных прав на безопасные условия движения на автомобильных дорогах;

Защита интересов общества и государства путем сокращения количества лиц, погибших в результате дорожно-транспортных происшествий и сокращения количества дорожно-транспортных происшествий с пострадавшими.

Предупреждение опасного поведения участников дорожного движения и повышение профессиональной надежности водителей транспортных средств;

Разработка и применение эффективных схем, методов и средств организации дорожного движения;

Ликвидация и профилактика возникновения опасных участков на муниципальных дорогах.

Реализация Программы в целом включает в себя:

ежегодный анализ и реализацию мероприятий Программы, с уточнением объектов, сроков и объемов финансирования;

осуществление контроля за качеством выполняемых работ.

Реализация Программы и достижение поставленных в Программе целей в целом позволит повысить уровень безопасности населения и создать условия, способствующие устойчивому социально-экономическому развитию муниципального образования «Родниковское городское поселение Родниковского муниципального района Ивановской области». Реализация программы позволит городу повысить степень удовлетворенности жителей, что позволит со временем сократить миграцию и сохранить человеческий капитал в городе. Также реализация программы будет способствовать привлечению в город специалистов из других регионов, что положительным образом скажется на достижении ряда целей поставленных в программе комплексного социально-экономического развития муниципального образования «Родниковское городское поселение Родниковского муниципального района Ивановской области», в частности:

- Развитие человеческого капитала;
- Развитие городской среды, генерирующей положительное эмоциональное восприятие города и привлекающей в город представителей «креативного» класса.

Приложение №1
к муниципальной программе
муниципального образования «Родниковское городское
поселение Родниковского муниципального района
Ивановской области» «Профилактика правонарушений и
обеспечение безопасности граждан на территории
Родниковское городское поселение Родниковского
муниципального района Ивановской области»

**Подпрограмма
«Профилактика правонарушений на
территории муниципального образования
«Родниковское городское поселение
Родниковского муниципального района
Ивановской области»**

1.1.Паспорт подпрограммы

Наименование подпрограммы	Профилактика правонарушений на территории муниципального образования «Родниковское городское поселение Родниковского муниципального района Ивановской области»
Срок реализации подпрограммы	2014 – 2022 годы
Исполнители подпрограммы	Управление муниципального хозяйства Отдел по делам ГО И ЧС, мобилизации и общественной безопасности
Цель (цели) подпрограммы	<ul style="list-style-type: none"> - защита жизни и здоровья граждан, их прав и свобод - повышение эффективности охраны общественного порядка и обеспечения общественной безопасности - выявление и ликвидация причин и условий, способствующих распространению наркомании, незаконному обороту наркотических и сильнодействующих веществ - повышение уровня антитеррористической защиты населения - подготовка к военной службе и службе в силовых структурах - выявление и пресечение коррупционных проявлений, причин и условий возникновения коррупции - объединение усилий территориальных федеральных органов исполнительной власти, исполнительных органов государственной власти Ивановской области, органов местного самоуправления, правоохранительных и контролирующих органов в борьбе с преступностью и профилактике правонарушений - привлечение негосударственных организаций, общественных объединений и граждан к укреплению правопорядка, правовое просвещение и развитие мировой юстиции
Объемы ресурсного обеспечения подпрограммы	<p>Общий объем бюджетных ассигнований:</p> <p>2014 год – 185,0 тыс.руб. 2015 год – 455,0 тыс.руб. 2016 год – 385,0 тыс.руб. 2017 год – 385,0 тыс.руб. 2018 год – 510,0 тыс.руб. 2019 год – 350,0 тыс.руб. 2020 год – 350,0 тыс.руб. 2021 год - 350,0 тыс.руб. 2022 год – 350,0 тыс.руб.</p> <p>в том числе:</p> <ul style="list-style-type: none"> - средства бюджета МО «Родниковское городское поселение»: 2014 год – 185,0 тыс.руб.

2015 год – 455,0 тыс.руб.
2016 год – 385,0 тыс.руб.
2017 год – 385,0 тыс.руб.
2018 год – 510,0 тыс.руб.
2019 год – 350,0 тыс.руб.
2020 год – 350,0 тыс.руб.
2021 год – 350,0 тыс.руб.
2022 год – 350,0 тыс.руб.
- средства федерального бюджета:
2014 год – 0,0 тыс.руб.
2015 год – 0,0 тыс.руб.
2016 год – 0,0 тыс.руб.
2017 год – 0,0 тыс.руб.
2018 год – 0,0 тыс.руб.
2019 год – 0,0 тыс.руб.
2020 год – 0,0 тыс.руб.
2021 год – 0,0 тыс.руб.
2022 год – 0,0 тыс.руб.
- средства областного бюджета:
2014 год – 0,0 тыс.руб.
2015 год – 0,0 тыс.руб.
2016 год – 0,0 тыс.руб.
2017 год – 0,0 тыс.руб.
2018 год – 0,0 тыс.руб.
2019 год – 0,0 тыс.руб.
2020 год – 0,0 тыс.руб.
2021 год – 0,0 тыс.руб.
2022 год – 0,0 тыс.руб.
- внебюджетные источники:
2014 год – 0,0 тыс.руб.
2015 год – 0,0 тыс.руб.
2016 год – 0,0 тыс.руб.
2017 год – 0,0 тыс.руб.
2018 год – 0,0 тыс.руб.
2019 год – 0,0 тыс.руб.
2020 год – 0,0 тыс.руб.
2021 год – 0,0 тыс.руб.
2022 год – 0,0 тыс.руб.

1.2. Целевые индикаторы (показатели) и ожидаемые результаты реализации Подпрограммы

Реализация мероприятий подпрограммы будет способствовать:

- повышению уровня эффективности системы профилактики правонарушений, а также экстремизма и терроризма, привлечение к организации деятельности по профилактике правонарушений, а также терроризма и экстремизма предприятий, учреждений, организаций всех форм собственности и жителей Родниковского городского поселения;
- обеспечение позитивного социального самочувствия граждан через сохранение и развитие позитивного опыта межэтнического взаимодействия среди населения;
- сохранение стабильной межэтнической ситуации в городском поселении;
- развитие информационного пространства в городском поселении для пропаганды и распространения идей толерантности, гражданской солидарности, уважения к другим культурам, в том числе через средства массовой информации;
- повышение уровня антитеррористической защищенности городского поселения;
- сокращение удельного веса преступлений, совершенных в общественных местах;
- повышение уровня общественной безопасности, результативности раскрытия преступлений;
- оздоровление обстановки на улицах и в других общественных местах;
- снижение количества дорожно-транспортных происшествий и тяжесть их последствий.

Сведения о целевых индикаторах (показателях) реализации программы

№ п/п	Наименование целевого индикатора (показателя)	Ед. изм.	Значение целевых индикаторов (показателей)								
			2014	2015	2016	2017	2018	2019	2020	2021	2022
1.	Приобретение и установка видеочамер системы видеонаблюдения на территории Родниковского городского поселения	шт.	-	1	1	1	1	-	-	-	-
2.	Сокращение удельного веса преступлений совершенных на улицах и в общественных местах: - мелкое хулиганство; - распитие спиртных напитков в общественных местах; - появление в состоянии алкогольного опьянения;	%	23	25	35	42	43	44	45	45	45

1.3. Основные мероприятия и ресурсное обеспечение подпрограммы

Реализация подпрограммы предполагает выполнение следующих мероприятий:

- приобретение, установка и обслуживание камер видеонаблюдения;
- создание муниципальной межведомственной комиссии по профилактике правонарушений;
- активизация внештатных сотрудников полиции;
- организация информирования граждан о действиях при угрозе возникновения террористических актов в местах массового пребывания;
- изготовление и размещение листовок среди населения о порядке действий при совершении в отношении них правонарушений;
- публикация в СМИ, а также на предприятиях, в организациях и учреждениях по пропаганде патриотизма, здорового образа жизни, правового поведения граждан и их ориентацию на духовные ценности;
- выплата денежных средств гражданам сдавшим незаконно хранящееся оружие, боеприпасы, взрывчатые вещества и взрывные устройства.

Ресурсное обеспечение мероприятий Программы

Таблица 2

№ п/п	Наименование мероприятия/ Источник ресурсного обеспечения	Исполнитель	2014	2015	2016	2017	2018	2019	2020	2021	2022
Программа, всего (тыс.руб.)			185,40	455,00	385,00	385,00	510,00	350,00	350,00	350,00	350,00
- средства бюджета МО «Роднянское городское поселение»			185,4	455,00	385,00	385,00	510,00	350,00	350,00	350,00	350,00
- средства областного бюджета			0,00	0,00	0,00	0,00	0,00	0,00	0,00	0,00	0,00
- средства федерального бюджета			0,00	0,00	0,00	0,00	0,00	0,00	0,00	0,00	0,00
- внебюджетные источники			0,00	0,00	0,00	0,00	0,00	0,00	0,00	0,00	0,00
1.	Установка систем видеонаблюдения в общественных местах, парках, скверах, зонах отдыха	Управление муниципального хозяйства	0,00	184,00	181,00	181,00	200,00	0,00	0,00	0,00	0,00
- средства бюджета МО «Роднянское городское поселение»			0,0	184,00	181,00	181,00	200,00	0,00	0,00	0,00	0,00
- средства областного бюджета			0,00	0,00	0,00	0,00	0,00	0,00	0,00	0,00	0,00
- средства федерального бюджета			0,00	0,00	0,00	0,00	0,00	0,00	0,00	0,00	0,00
- внебюджетные источники			0,00	0,00	0,00	0,00	0,00	0,00	0,00	0,00	0,00

2.	Обслуживание систем видеонаблюдения в общественных местах, парках, скверах, зонах отдыха	Управление муниципального хозяйства	185,40	216,00	204,00	204,00	280,00	320,00	320,00	320,00	320,00
	- средства бюджета МО «Родниковское городское поселение»		185,4	216,00	204,00	204,00	280,00	320,00	320,00	320,00	320,00
	- средства областного бюджета		0,00	0,00	0,00	0,00	0,00	0,00	0,00	0,00	0,00
	- средства федерального бюджета		0,00	0,00	0,00	0,00	0,00	0,00	0,00	0,00	0,00
	- внебюджетные источники		0,00	0,00	0,00	0,00	0,00	0,00	0,00	0,00	0,00
3.	Приобретение телекоммуникационных комплектов оборудования, мероприятия по охране общественного порядка	Управление муниципального хозяйства	0,00	35,00	0,00	0,00	30,00	30,00	30,00	30,00	30,00
	- средства бюджета МО «Родниковское городское поселение»		0,0	35,00	0,00	0,00	30,00	30,00	30,00	30,00	30,00
	- средства областного бюджета		0,00	0,00	0,00	0,00	0,00	0,00	0,00	0,00	0,00
	- средства федерального бюджета		0,00	0,00	0,00	0,00	0,00	0,00	0,00	0,00	0,00
	- внебюджетные источники		0,00	0,00	0,00	0,00	0,00	0,00	0,00	0,00	0,00
4.	Услуги связи (подключение оптоволоконного кабеля по адресу: г.Родники, ул.Советская, д.8)	Управление муниципального хозяйства	0,00	20,00	0,00	0,00	0,00	0,00	0,00	0,00	0,00
	- средства бюджета МО «Родниковское городское поселение»		0,0	20,00	0,00	0,00	0,00	0,00	0,00	0,00	0,00

- средства областного бюджета
- средства федерального бюджета
- внебюджетные источники

0,00	0,00	0,00	0,00	0,00	0,00	0,00	0,00	0,00
0,00	0,00	0,00	0,00	0,00	0,00	0,00	0,00	0,00
0,00	0,00	0,00	0,00	0,00	0,00	0,00	0,00	0,00

Приложение №2
к муниципальной программе
муниципального образования
«Родниковское городское поселение
Родниковского муниципального
района Ивановской области»
«Профилактика правонарушений и
обеспечение безопасности граждан на
территории Родниковское городское
поселение Родниковского
муниципального района Ивановской
области»

**Подпрограмма
«Обеспечение мер пожарной безопасности
в границах населенного
пункта поселения»**

1.1.Паспорт подпрограммы

Наименование подпрограммы	Обеспечение мер пожарной безопасности в границах населенного пункта поселения
Срок реализации подпрограммы	2014 – 2022годы
Исполнители подпрограммы	Администрация МО «Родниковский муниципальный район» Управление муниципального хозяйства
Цель (цели) подпрограммы	Обеспечение первичных мер пожарной безопасности в границах населенного пункта поселения
Объемы ресурсного обеспечения подпрограммы	<p>Общий объем бюджетных ассигнований:</p> <p>2014 год – 415,0 тыс.руб. 2015 год – 300,0 тыс.руб. 2016 год – 225,3 тыс.руб. 2017 год – 300,0 тыс.руб. 2018 год – 500,0 тыс.руб. 2019 год – 354,8 тыс.руб. 2020 год – 550,0 тыс.руб. 2021 год – 550,0 тыс.руб. 2022 год – 550,0 тыс.руб.</p> <p>в том числе:</p> <p>- средства бюджета МО «Родниковское городское поселение»: 2014 год – 415,0 тыс.руб. 2015 год – 300,0 тыс.руб. 2016 год – 225,3 тыс.руб. 2017 год – 300,0 тыс.руб. 2018 год – 500,0 тыс.руб. 2019 год – 354,8 тыс.руб. 2020 год – 550,0 тыс.руб. 2021 год – 550,0 тыс.руб. 2022 год – 550,0 тыс.руб.</p> <p>- средства федерального бюджета: 2014 год – 0,0 тыс.руб. 2015 год – 0,0 тыс.руб. 2016 год – 0,0 тыс.руб. 2017 год – 0,0 тыс.руб. 2018 год - 0,0 тыс.руб. 2019 год - 0,0 тыс.руб. 2020 год - 0,0 тыс.руб. 2021 год – 0,0 тыс.руб.</p>

	<p>2022 год – 0,0 тыс.руб.</p> <p>- средства областного бюджета:</p> <p>2014 год – 0,0 тыс.руб.</p> <p>2015 год – 0,0 тыс.руб.</p> <p>2016 год – 0,0 тыс.руб.</p> <p>2017 год – 0,0 тыс.руб.</p> <p>2018 год – 0,0 тыс.руб.</p> <p>2019 год – 0,0 тыс.руб.</p> <p>2020 год – 0,0 тыс.руб.</p> <p>2021 год – 0,0 тыс.руб.</p> <p>2022 год – 0,0 тыс.руб.</p> <p>- внебюджетные источники:</p> <p>2014 год – 0,0 тыс.руб.</p> <p>2015 год – 0,0 тыс.руб.</p> <p>2016 год – 0,0 тыс.руб.</p> <p>2017 год – 0,0 тыс.руб.</p> <p>2018 год – 0,0 тыс.руб.</p> <p>2019 год – 0,0 тыс.руб.</p> <p>2020 год – 0,0 тыс.руб.</p> <p>2021 год – 0,0 тыс.руб.</p> <p>2022 год – 0,0 тыс.руб.</p>
--	---

1.2. Целевые индикаторы (показатели) и ожидаемые результаты реализации Подпрограммы

Реализация данной подпрограммы обеспечивает необходимые условия для повышения уровня пожарной безопасности на территории городского поселения.

Реализация мероприятий подпрограммы позволит добиться следующих результатов:

- уменьшение количества пожаров и смягчение возможных их последствий, а также повышение безопасности населения и защищенности объектов инфраструктуры от пожаров;
- предотвращение гибели, травматизма людей, а также различных материальных потерь во время пожаров;
- сокращение численности несчастных случаев во время пожаров

Таблица 1

Сведения о целевых индикаторах (показателях) реализации программы

№ п/ п	Наименование целевого индикатора (показателя)	Ед. изм.	Значение целевых индикаторов (показателей)								
			2014	2015	2016	2017	2018	2019	2020	2021	2022
1.	Гравийная подсыпка подъездов к противопожарным водоемам	шт.	13	12	11	12	12	12	12	12	12
2.	Сокращение удельного веса на территории поселения	%	22,4	22,1	19,4	18,5	18,0	17,5	17,5	17,5	17,5

1.3. Основные мероприятия и ресурсное обеспечение подпрограммы

Реализация подпрограммы предполагает выполнение следующих мероприятий:

- содержание и ремонт подъездных путей с площадками (пирсами) с твердым покрытием для отбора воды пожарной техникой, очистка водоисточников;
- обустройство противопожарных водоемов;
- содержание водоисточников (прорубей) в зимний период;
- проведение опашки населенных пунктов;
- проверка технического состояния и ремонт пожарных гидрантов;
- мероприятия по предупреждению и ликвидации последствий пожаров.

Ресурсное обеспечение мероприятий Программы

Таблица 2

№ п/п	Наименование мероприятия/ Источник ресурсного обеспечения	Исполнитель	2014	2015	2016	2017	2018	2019	2020	2021	2022
Программа, всего (тыс. руб.)			415,00	300,00	225,30	300,00	500,00	354,8	550,00	550,00	550,00
			415,0	300,00	225,30	300,00	500,00	354,8	550,00	550,00	550,00
- средства бюджета МО «Родниковское городское поселение»			0,00	0,00	0,00	0,00	0,00	0,00	0,00	0,00	0,00
- средства областного бюджета			0,00	0,00	0,00	0,00	0,00	0,00	0,00	0,00	0,00
- средства федерального бюджета			0,00	0,00	0,00	0,00	0,00	0,00	0,00	0,00	0,00
- внебюджетные источники			0,00	0,00	0,00	0,00	0,00	0,00	0,00	0,00	0,00
1.		Управление муниципального хозяйства									
	Полыanka противопожарных водоемов		300,00	300,00	225,30	300,00	500,00	354,8	550,00	550,00	550,00
	- средства бюджета МО «Родниковское городское поселение»		300,0	300,00	225,30	300,00	500,00	354,8	550,00	550,00	550,00
	- средства областного бюджета		0,00	0,00	0,00	0,00	0,00	0,00	0,00	0,00	0,00
	- средства федерального бюджета		0,00	0,00	0,00	0,00	0,00	0,00	0,00	0,00	0,00
	- внебюджетные источники		0,00	0,00	0,00	0,00	0,00	0,00	0,00	0,00	0,00
2	Приобретение огнетушителей	Управление муниципального	95,40	0,00	0,00	0,00	0,00	0,00	0,00	0,00	0,00

	хозяйства								0,00
	- средства бюджета МО «Родниковское городское поселение»	95,4	0,00	0,00	0,00	0,00	0,00	0,00	0,00
	- средства областного бюджета	0,00	0,00	0,00	0,00	0,00	0,00	0,00	0,00
	- средства федерального бюджета	0,00	0,00	0,00	0,00	0,00	0,00	0,00	0,00
	- внебюджетные источники	0,00	0,00	0,00	0,00	0,00	0,00	0,00	0,00
3.	Управление муниципального хозяйства								
	Приобретение противопожарных материалов	19,60	0,00	0,00	0,00	0,00	0,00	0,00	0,00
	- средства бюджета МО «Родниковское городское поселение»	19,6	0,00	0,00	0,00	0,00	0,00	0,00	0,00
	- средства областного бюджета	0,00	0,00	0,00	0,00	0,00	0,00	0,00	0,00
	- средства федерального бюджета	0,00	0,00	0,00	0,00	0,00	0,00	0,00	0,00
	- внебюджетные источники	0,00	0,00	0,00	0,00	0,00	0,00	0,00	0,00

Приложение №3
к муниципальной программе
муниципального образования
«Родниковское городское поселение
Родниковского муниципального
района Ивановской области»
«Профилактика правонарушений и
обеспечение безопасности граждан на
территории Родниковское городское
поселение Родниковского
муниципального района Ивановской
области»

**Подпрограмма
«Развитие уличного освещения на
территории муниципального образования
«Родниковское городское поселение
Родниковского муниципального района
Ивановской области»**

1.1.Паспорт подпрограммы

Наименование подпрограммы	Развитие уличного освещения на территории на территории муниципального образования «Родниковское городское поселение Родниковского муниципального района Ивановской области»
Срок реализации подпрограммы	2014 -- 2022 годы
Исполнители подпрограммы	Администрация МО «Родниковский муниципальный район» Управление муниципального хозяйства
Цель (цели) подпрограммы	Качественное и высокоэффективное освещение города на основе высокоэкономичных и надежных источников света, повышение надежности и электробезопасности работы сетей наружного освещения.
Объемы ресурсного обеспечения подпрограммы	<p>Общий объем бюджетных ассигнований:</p> <p>2014 год – 11677,0 тыс.руб. 2015 год – 8968,4 тыс.руб. 2016 год – 11160,7 тыс.руб. 2017 год – 11160,7 тыс.руб. 2018 год - 11569,0 тыс.руб. 2019 год - 13760,0 тыс.руб. 2020 год - 16330,0 тыс.руб. 2021 год - 9510,93504 тыс.руб 2022 год – 16255,70164 тыс.руб.</p> <p>в том числе:</p> <p>- средства бюджета МО «Родниковское городское поселение»: 2014 год – 11677,0 тыс.руб. 2015 год – 8968,4 тыс.руб. 2016 год – 11160,7 тыс.руб. 2017 год – 11160,7 тыс.руб. 2018 год - 11569,0 тыс.руб. 2019 год - 13760,0 тыс.руб. 2020 год - 16330,0 тыс.руб. 2021 год - 9510,93504 тыс.руб 2022 год – 16255,70164 тыс.руб</p> <p>- средства федерального бюджета: 2014 год – 0,0 тыс.руб. 2015 год – 0,0 тыс.руб. 2016 год – 0,0 тыс.руб. 2017 год – 0,0 тыс.руб. 2018 год - 0,0 тыс.руб. 2019 год - 0,0 тыс.руб. 2021 год - 0,0 тыс.руб 2022 год – 0,0 тыс.руб.</p> <p>- средства областного бюджета:</p>

2014 год – 0,0 тыс.руб.
2015 год – 0,0 тыс.руб.
2016 год – 0,0 тыс.руб.
2017 год – 0,0 тыс.руб.
2018 год - 0,0 тыс.руб.
2019 год - 0,0 тыс.руб.
2020 год - 0,0 тыс.руб.
2021 год - 0,0 тыс.руб.
2022 год – 0,0 тыс.руб.

- внебюджетные источники:

2014 год – 0,0 тыс.руб.
2015 год – 0,0 тыс.руб.
2016 год – 0,0 тыс.руб.
2017 год – 0,0 тыс.руб.
2018 год - 0,0 тыс.руб.
2019 год - 0,0 тыс.руб.
2020 год - 0,0 тыс.руб.
2021 год - 0,0 тыс.руб.
2022 год – 0,0 тыс.руб.

1.2. Целевые индикаторы (показатели) и ожидаемые результаты реализации Подпрограммы

Реализация Подпрограммы позволит обеспечить устойчивую работу и дальнейшее развитие наружного освещения Родников. художественной подсветки фасадов зданий, деловых зон, достопримечательностей города, памятников архитектуры и иных значимых объектов.

Подпрограмма предусматривает замену существующего физически и морально устаревшего оборудования наружного освещения на современное, ее реализация обеспечивает:

- качественное и высокоэффективное освещение, в том числе наиболее важных его трасс и объектов; формирующих облик города;
- выполнение нормативных требований, предъявляемых к уровню освещенности трасс и объектов;
- повышение надежности и долговечности работы сетей наружного освещения;
- повышение уровня безопасности населения и дорожного движения;
- существенное снижение предпосылок для создания криминогенной обстановки.

Подпрограммой предусматривается реконструкция, создание и развитие основных составляющих светового образа, таких как:

- освещение улиц и дорог;

- освещение дворовых территорий, в том числе территорий, прилегающих к объектам социальной сферы;

- архитектурное освещение зданий и сооружений;

Освещение дворовых территорий, в том числе территорий, прилегающих к объектам социальной сферы, предполагает такие аспекты, как безопасность граждан, комфорт, предупреждение случаев вандализма, и другие.

Архитектурное освещение зданий и сооружений включает в себя архитектурно-художественную подсветку архитектурных памятников и фасадов зданий, деловых зон.

Реализация Подпрограммы позволит не только добиться экономического эффекта, но и получить высокие результаты социальной значимости.

Создание неповторимого вечернего светового облика способствует развитию туристического бизнеса, повышению роли и престижа города Родники, как в России, так и за её пределами.

Модернизация осветительного оборудования и сетей наружного освещения позволит достичь нормативных показателей освещенности на магистралях и улицах города, будет способствовать повышению безопасности движения автотранспорта и пешеходов.

В результате внедрения современного светотехнического оборудования будут достигнуты значительная экономия потребления электроэнергии и снижение эксплуатационных затрат на техническое обслуживание установок наружного освещения, повысится надежность работы сетей наружного освещения, улучшатся условия работы эксплуатационного персонала предприятий, повысится электробезопасность в условиях многонаселенного города.

Сведения о целевых индикаторах (показателях) реализации программы

№ п/п	Наименование целевого индикатора (показателя)	Ед. изм.	Значение целевых индикаторов (показателей)								
			2014	2015	2016	2017	2018	2019	2020	2021	2022
1.	Количество отремонтированных станций управления уличного освещения	%	45	50	55	60	65	70	75	75	75
2.	Количество замененных светильников уличного освещения на светодиодные	ед.	30	35	44	45	45	45	45	45	45
3.	Количество замененных аварийных опор уличного освещения	ед.	9	12	13	15	15	15	15	15	15

1.3. Основные мероприятия и ресурсное обеспечение подпрограммы

Реализация Подпрограммы предполагает выполнение следующих мероприятий:

1. Внедрение энергоэффективного и энергоэкономичного оборудования учета и современной автоматизированной системы управления наружным освещением.

2. Проектирование, строительство нового и реконструкция существующего наружного освещения улиц и дорог города.

3. Проектирование, строительство нового и реконструкция существующего наружного освещения дворовых территорий, в том числе территорий, прилегающих к объектам социальной сферы.

4. Проектирование, строительство нового и реконструкция существующего наружного освещения территорий в секторе застройки частными домовладениями.

5. Проектирование и установка наружного архитектурного освещения наиболее значимых зданий и сооружений.

Ресурсное обеспечение мероприятий Программы

Таблица 2

№ п/п	Наименование мероприятия/ Источник ресурсного обеспечения	Исполнитель	2014	2015	2016	2017	2018	2019	2020	2021	2022
			Программа, всего (тыс.руб.)	11677,00	8968,46	11160,70	11160,70	11569,00	13760,00	16330,00	9510,93504
- средства бюджета МО «Радужковское городское поселение»	11677,0	8968,40	11160,70	11160,70	11569,00	13760,00	16330,00	9510,93504	16255,70164		
- средства областного бюджета	0,00	0,00	0,00	0,00	0,00	0,00	0,00	0,00	0,00		
- средства федерального бюджета	0,00	0,00	0,00	0,00	0,00	0,00	0,00	0,00	0,00		
- внебюджетные источники	0,00	0,00	0,00	0,00	0,00	0,00	0,00	0,00	0,00		
1	Управление муниципального хозяйства	Замена аварийных опор уличного освещения	333,00	0,00	0,00	0,00	280,00	600,00	0,00	0,00	655,00
		- средства бюджета МО «Радужковское городское поселение»	333,0	0,00	0,00	0,00	280,00	600,00	0,00	0,00	655,00
		- средства областного бюджета	0,00	0,00	0,00	0,00	0,00	0,00	0,00	0,00	0,00
		- средства федерального бюджета	0,00	0,00	0,00	0,00	0,00	0,00	0,00	0,00	0,00
		- внебюджетные источники	0,00	0,00	0,00	0,00	0,00	0,00	0,00	0,00	0,00

2.		Управление муниципального хозяйства										
	Техническое проведение линий уличного освещения		225,20	0,00	0,00	0,00	0,00	0,00	0,00	0,00	0,00	0,00
	- средства бюджета МО «Родниковское городское поселение»		225,2	0,00	0,00	0,00	0,00	0,00	0,00	0,00	0,00	0,00
	- средства областного бюджета		0,00	0,00	0,00	0,00	0,00	0,00	0,00	0,00	0,00	0,00
	- средства федерального бюджета		0,00	0,00	0,00	0,00	0,00	0,00	0,00	0,00	0,00	0,00
	- внебюджетные источники		0,00	0,00	0,00	0,00	0,00	0,00	0,00	0,00	0,00	0,00
3.		Управление муниципального хозяйства										
	Техническое обслуживание сетей уличного освещения		1885,60	2007,70	2610,10	2610,10	2500,00	3500,00	3500,00	510,00	3500,00	
	- средства бюджета МО «Родниковское городское поселение»		1885,6	2007,70	2610,10	2610,10	2500,00	3500,00	3500,00	510,00	3500,00	
	- средства областного бюджета		0,00	0,00	0,00	0,00	0,00	0,00	0,00	0,00	0,00	
	- средства федерального бюджета		0,00	0,00	0,00	0,00	0,00	0,00	0,00	0,00	0,00	
	- внебюджетные источники		0,00	0,00	0,00	0,00	0,00	0,00	0,00	0,00	0,00	

4.	Выполнение кадастровых работ с подготовкой технических планов сооружений	Управление муниципального хозяйства	15,00	0,00	0,00	0,00	0,00	0,00	0,00	0,00	0,00
	- средства бюджета МО «Роднянское городское поселение»		15,0	0,00	0,00	0,00	0,00	0,00	0,00	0,00	0,00
	- средства областного бюджета		0,00	0,00	0,00	0,00	0,00	0,00	0,00	0,00	0,00
	- средства федерального бюджета		0,00	0,00	0,00	0,00	0,00	0,00	0,00	0,00	0,00
	- внебюджетные источники		0,00	0,00	0,00	0,00	0,00	0,00	0,00	0,00	0,00
5.	Разработка ПСД по управлению уличного освещения	Управление муниципального хозяйства	108,80	0,00	850,00	850,00	130,00	0,00	0,00	0,00	0,00
	- средства бюджета МО «Роднянское городское поселение»		108,8	0,00	850,00	850,00	130,00	0,00	0,00	0,00	0,00
	- средства областного бюджета		0,00	0,00	0,00	0,00	0,00	0,00	0,00	0,00	0,00
	- средства федерального бюджета		0,00	0,00	0,00	0,00	0,00	0,00	0,00	0,00	0,00

	- внебюджетные источники		0,00	0,00	0,00	0,00	0,00	0,00	0,00	0,00	0,00
б.		Управление муниципального хозяйства									
	Реконструкция линий уличного освещения		1918,36	860,70	860,70	860,70	527,40	530,00	0,00	0,00	0,00
	- средства бюджета МО «Родниковское городское поселение»		1918,36	860,70	860,70	860,70	527,40	530,00	0,00	0,00	0,00
	- средства областного бюджета		0,00	0,00	0,00	0,00	0,00	0,00	0,00	0,00	0,00
	- средства федерального бюджета		0,00	0,00	0,00	0,00	0,00	0,00	0,00	0,00	0,00
	- внебюджетные источники		0,00	0,00	0,00	0,00	0,00	0,00	0,00	0,00	0,00
7.		Управление муниципального хозяйства									0,00
	Установка светильников уличного освещения		22,40	0,00	0,00	0,00	0,00	330,00	330,00	0,00	
	- средства бюджета МО «Родниковское городское поселение»		22,4	0,00	0,00	0,00	0,00	330,00	330,00	0,00	0,00
	- средства областного бюджета		0,00	0,00	0,00	0,00	0,00	0,00	0,00	0,00	0,00
	- средства федерального бюджета		0,00	0,00	0,00	0,00	0,00	0,00	0,00	0,00	0,00

	- внебюджетные источники		0,00	0,00	0,00	0,00	0,00	0,00	0,00	0,00	0,00
8.	Уличное освещение	Управление муниципального хозяйства	6000,00	6000,00	6650,00	6650,00	8100,00	8500,00	9000,00	9000,93504	9500,70164
	- средства бюджета МО «Роднянское городское поселение»		6000,0	6000,00	6650,00	6650,00	8100,00	8500,00	9000,00	9000,93504	9500,70164
	- средства областного бюджета		0,00	0,00	0,00	0,00	0,00	0,00	0,00	0,00	0,00
	- средства федерального бюджета		0,00	0,00	0,00	0,00	0,00	0,00	0,00	0,00	0,00
	- внебюджетные источники		0,00	0,00	0,00	0,00	0,00	0,00	0,00	0,00	0,00
	Строительство линии уличного освещения	Управление муниципального хозяйства	0,00	0,00	0,00	0,00	0,00	0,00	3200,00	0,00	2500,00
	- средства бюджета МО «Роднянское городское поселение»		0,00	0,00	0,00	0,00	0,00	0,00	3200,00	0,00	2500,00
	- средства областного бюджета		0,00	0,00	0,00	0,00	0,00	0,00	0,00	0,00	0,00
	- средства федерального бюджета		0,00	0,00	0,00	0,00	0,00	0,00	0,00	0,00	0,00
	- внебюджетные источники		0,00	0,00	0,00	0,00	0,00	0,00	0,00	0,00	0,00

	Управление муниципального хозяйства									
Запасные части для ремонта стальных уличного освещения		0,00	0,00	0,00	0,00	31,6	100,00	100,00	0,00	100,00
- средства бюджета МО «Радниковское городское поселение»		0,00	0,00	0,00	0,00	31,6	100,00	100,00	0,00	100,00
- средства областного бюджета		0,00	0,00	0,00	0,00	0,00	0,00	0,00	0,00	0,00
- средства федерального бюджета		0,00	0,00	0,00	0,00	0,00	0,00	0,00	0,00	0,00
- внебюджетные источники		0,00	0,00	0,00	0,00	0,00	0,00	0,00	0,00	0,00
	Управление муниципального хозяйства									
Замета светильников уличного освещения		22,40	0,00	0,00	0,00	0,00	200,00	200,00	0,00	0,00
- средства бюджета МО «Радниковское городское поселение»		22,4	0,00	0,00	0,00	0,00	200,00	200,00	0,00	0,00
- средства областного бюджета		0,00	0,00	0,00	0,00	0,00	0,00	0,00	0,00	0,00
- средства федерального бюджета		0,00	0,00	0,00	0,00	0,00	0,00	0,00	0,00	0,00
- внебюджетные источники		0,00	0,00	0,00	0,00	0,00	0,00	0,00	0,00	0,00

Приложение №4
к муниципальной программе
муниципального образования
«Родниковское городское поселение
Родниковского муниципального
района Ивановской области»
«Профилактика правонарушений и
обеспечение безопасности граждан на
территории Родниковское городское
поселение Родниковского
муниципального района Ивановской
области»

**Подпрограмма
«Повышение безопасности дорожного
движения на территории
муниципального образования
«Родниковское городское поселение
Родниковского муниципального района
Ивановской области»**

1.1.Паспорт подпрограммы

Наименование подпрограммы	Повышение безопасности дорожного движения на территории муниципального образования «Родниковское городское поселение Родниковского муниципального района Ивановской области»
Срок реализации подпрограммы	2014 -- 2022 годы
Исполнители подпрограммы	Администрация МО «Родниковский муниципальный район» Управление муниципального хозяйства
Цель (цели) подпрограммы	Обеспечение безопасности жизни, здоровья граждан и их имущества, повышение гарантий их законных прав на безопасные условия движения на автомобильных дорогах. Защита интересов общества и государства путем сокращения количества лиц, погибших в результате дорожно-транспортных происшествий и сокращения количества дорожно-транспортных происшествий с пострадавшими. Предупреждение опасного поведения участников дорожного движения и повышение профессиональной надежности водителей транспортных средств. Разработка и применение эффективных схем, методов и средств организации дорожного движения. Ликвидация и профилактика возникновения опасных участков на муниципальных дорогах.
Объемы ресурсного обеспечения подпрограммы	Общий объем бюджетных ассигнований: 2014 год – 34454,45 тыс.руб. 2015 год – 35990,237 тыс.руб. 2016 год – 38042,53 тыс.руб. 2017 год – 38148,1 тыс.руб. 2018 год - 35863,50 тыс.руб. 2019 год - 35856,28246 тыс.руб. 2020 год - 31628,9 тыс.руб. 2021 год - 31605,6тыс.руб. 2022 год - 31605,6 тыс.руб. в том числе: - средства бюджета МО «Родниковское городское поселение»: 2014 год – 34454,45 тыс.руб. 2015 год – 35990,237 тыс.руб. 2016 год – 38042,53 тыс.руб. 2017 год – 38148,1 тыс.руб. 2018 год - 35863,50 тыс.руб. 2019 год - 35856,28246 тыс.руб. 2020 год - 31628,9 тыс.руб. 2021 год - 31605,6тыс.руб. 2022 год - 31605,6 тыс.руб.

- средства федерального бюджета:

2014 год – 0,0 тыс.руб.

2015 год – 0,0 тыс.руб.

2016 год – 0,0 тыс.руб.

2017 год – 0,0 тыс.руб.

2018 год - 0,0 тыс.руб.

2019 год - 0,0 тыс.руб.

2020 год - 0,0 тыс.руб.

2021 год - 0,0 тыс.руб.

2022 год - 0,0 тыс.руб.

- средства областного бюджета:

2014 год – 0,0 тыс.руб.

2015 год – 0,0 тыс.руб.

2016 год – 0,0 тыс.руб.

2017 год – 0,0 тыс.руб.

2018 год - 0,0 тыс.руб.

2019 год - 0,0 тыс.руб.

2020 год - 0,0 тыс.руб.

2021 год - 0,0 тыс.руб.

2022 год – 0,0 тыс.руб.

- внебюджетные источники:

2014 год – 0,0 тыс.руб.

2015 год – 0,0 тыс.руб.

2016 год – 0,0 тыс.руб.

2017 год – 0,0 тыс.руб.

2018 год - 0,0 тыс.руб.

2019 год - 0,0 тыс.руб.

2020 год - 0,0 тыс.руб.

2021 год - 0,0 тыс.руб.

2022 год – 0,0 тыс.руб.

1.2. Целевые индикаторы (показатели) и ожидаемые результаты реализации Подпрограммы

Оценка эффективности реализации муниципальной программы будет осуществляться на основе следующих индикаторов:

- сокращения количества дорожно-транспортных происшествий;

- уменьшения количества погибших и травмированных в дорожно-транспортных происшествиях;

- уменьшения детского дорожно-транспортного травматизма за счет проведенного комплекса профилактических мероприятий.

Успешное выполнение мероприятий программы позволит:

- снизить аварийность на дорогах;
- сократить число пострадавших и погибших в дорожно-транспортных происшествиях.

Сведения о целевых индикаторах (показателях) реализации программы

№ п/ п	Наименование целевого индикатора (показателя)	Ед. изм.	Значение целевых индикаторов (показателей)								
			2014	2015	2016	2017	2018	2019	2020	2021	2022
1.	Сокращение количества учетных дорожно – транспортных происшествий	ед.	52	51	28	26	25	25	25	25	25
2.	Сокращение количества лиц, погибших в результате дорожно – транспортных происшествий	чел.	5	10	7	5	5	5	5	5	5
3.	Сокращение количества детей, пострадавших в результате дорожно – транспортных происшествий	чел.	6	6	7	6	5	5	5	5	5
4.	Сокращение количества лиц, пострадавших в результате дорожно – транспортных происшествий	чел.	74	76	46	44	44	44	44	44	44

1.3. Основные мероприятия и ресурсное обеспечение Подпрограммы

Реализация мероприятий, предусмотренных настоящей Подпрограммой, будет осуществляться по следующим направлениям.

1. Повышение правового сознания и предупреждение опасного поведения участников дорожного движения.

2. Организационные и инженерные меры, направленные на предупреждение причин возникновения ДТП.

3. Совершенствование методических и организационных основ системы управления в области обеспечения безопасности дорожного движения.

Ресурсное обеспечение мероприятий Программы

№ п/п	Наименование мероприятия/ Источники ресурсного обеспечения	Исполнитель	2014	2015	2016	2017	2018	2019	2020	2021	2022
Программа, всего (тыс.руб.)			34454,45	35990,24	38042,53	38148,10	35863,50	35856,28246	31628,9	31605,6	31605,6
- средства бюджета МО «Родниковское городское поселение»			34454,45	35990,24	38042,53	38148,10	35863,50	35856,28246	31628,9	31605,6	31605,6
- средства областного бюджета			0,00	0,00	0,00	0,00	0,00	0,00	0,00	0,00	0,00
- средства федерального бюджета			0,00	0,00	0,00	0,00	0,00	0,00	0,00	0,00	0,00
- внебюджетные источники			0,00	0,00	0,00	0,00	0,00	0,00	0,00	0,00	0,00
I.		Управление муниципального хозяйства									
	Субсидия на содержание дорог и тротуаров МКП «Артемиза»		4681,50	4070,50	3334,90	3334,90	3369,20	3504,010	3804,50	3804,50	3804,50
	- средства бюджета МО «Родниковское городское поселение»		4681,5	4070,50	3334,90	3334,90	3369,20	3504,010	3804,50	3804,50	3804,50
	- средства областного бюджета		0,00	0,00	0,00	0,00	0,00	0,00	0,00	0,00	0,00
	- средства федерального бюджета		0,00	0,00	0,00	0,00	0,00	0,00	0,00	0,00	0,00

2.	- внебюджетные источники		0,00	0,00	0,00	0,00	0,00	0,00	0,00	0,00	0,00
	Субсидия на содержание дорог и тротуаров МКП «Спецтехстрой»	Управление муниципального хозяйства	143320,80	15189,80	17433,20	17433,20	17896,10	24146,10	18896,10	18896,10	18896,10
	- средства бюджета МО «Родниковское городское поселение»		143320,8	15189,80	17433,20	17433,20	17896,10	24146,10	18896,10	18896,10	18896,10
	- средства областного бюджета		0,00	0,00	0,00	0,00	0,00	0,00	0,00	0,00	0,00
	- средства федерального бюджета		0,00	0,00	0,00	0,00	0,00	0,00	0,00	0,00	0,00
	- внебюджетные источники		0,00	0,00	0,00	0,00	0,00	0,00	0,00	0,00	0,00
3.	Подсыпка территории города	Управление муниципального хозяйства	500,00	500,00	500,00	500,00	950,00	0,00	960,00	960,00	960,00
	- средства бюджета МО «Родниковское городское поселение»			500,00	500,00	500,00	950,00	0,00	960,00	960,00	960,00
	- средства областного бюджета		0,00	0,00	0,00	0,00	0,00	0,00	0,00	0,00	0,00
	- средства федерального бюджета		0,00	0,00	0,00	0,00	0,00	0,00	0,00	0,00	0,00

4.	- внебюджетные источники		0,00	0,00	0,00	0,00	0,00	0,00	0,00	0,00	0,00
		Управление муниципального хозяйства									
	Обслуживание светофорных объектов		199,50	90,70	10,20	100,60	80,00	60,00	40,00	40,00	40,00
	- средства бюджета МО «Родниковское городское поселение»		199,5	90,70	10,20	100,60	80,00	60,00	40,00	40,00	40,00
	- средства областного бюджета		0,00	0,00	0,00	0,00	0,00	0,00	0,00	0,00	0,00
	- средства федерального бюджета		0,00	0,00	0,00	0,00	0,00	0,00	0,00	0,00	0,00
	- внебюджетные источники		0,00	0,00	0,00	0,00	0,00	0,00	0,00	0,00	0,00
5.		Управление муниципального хозяйства									
	Установка дорожных знаков		183,40	0,00	150,60	150,00	296,00	340,10	260,00	260,00	260,00
	- средства бюджета МО «Родниковское городское поселение»		183,4	0,00	150,00	150,00	296,00	340,10	260,00	260,00	260,00
	- средства областного бюджета		0,00	0,00	0,00	0,00	0,00	0,00	0,00	0,00	0,00
	- средства федерального бюджета		0,00	0,00	0,00	0,00	0,00	0,00	0,00	0,00	0,00
	- внебюджетные источники		0,00	0,00	0,00	0,00	0,00	0,00	0,00	0,00	0,00

6.		Управление муниципального хозяйства								
	Нанесение дорожной разметки		685,20	853,70	995,70	1100,00	1000,00	1000,00	1000,00	1000,00
	- средства бюджета МО «Родниковское городское поселение»		685,2	853,70	995,70	1100,00	1000,00	1000,00	1000,00	1000,00
	- средства областного бюджета		0,00	0,00	0,00	0,00	0,00	0,00	0,00	0,00
	- средства федерального бюджета		0,00	0,00	0,00	0,00	0,00	0,00	0,00	0,00
	- внебюджетные источники		0,00	0,00	0,00	0,00	0,00	0,00	0,00	0,00
7.		Управление муниципального хозяйства								
	Установка пешеходных ограждений на улично-дорожной сети		0,00	0,00	641,00	600,00	257,50	0,00	0,00	0,00
	- средства бюджета МО «Родниковское городское поселение»		0,0	0,00	641,00	600,00	257,50	0,00	0,00	0,00
	- средства областного бюджета		0,00	0,00	0,00	0,00	0,00	0,00	0,00	0,00
	- средства федерального бюджета		0,00	0,00	0,00	0,00	0,00	0,00	0,00	0,00
	- внебюджетные источники		0,00	0,00	0,00	0,00	0,00	0,00	0,00	0,00

8.		Управление муниципального хозяйства								
	Установка искусственной дорожной неровности		89,70	0,00	29,70	50,00	233,40	257,80	250,00	250,00
	- средства бюджета МО «Родниковское городское поселение»		89,7	0,00	29,70	50,00	233,40	257,80	250,00	250,00
	- средства областного бюджета		0,00	0,00	0,00	0,00	0,00	0,00	0,00	0,00
	- средства федерального бюджета		0,00	0,00	0,00	0,00	0,00	0,00	0,00	0,00
	- внебюджетные источники		0,00	0,00	0,00	0,00	0,00	0,00	0,00	0,00
9		Управление муниципального хозяйства								
	Установка вставкок общественного транспорта		0,00	0,00	0,00	0,00	0,00	277,38002	270,00	270,00
	- средства бюджета МО «Родниковское городское поселение»		0,0	180,00	0,00	0,00	0,00	277,38002	270,00	270,00
	- средства областного бюджета		0,00	0,00	0,00	0,00	0,00	0,00	0,00	0,00
	- средства федерального бюджета		0,00	0,00	0,00	0,00	0,00	0,00	0,00	0,00
	- внебюджетные источники		0,00	0,00	0,00	0,00	0,00	0,00	0,00	0,00

10.		Управление муниципального хозяйства									
	Ремонт дорог (устранение ямочности)		0,00	385,20	581,00	580,00	0,00	0,00	825,00	825,00	825,00
	- средства бюджета МО «Родниковское городское поселение»		0,0	385,20	581,00	580,00	0,00	0,00	825,00	825,00	825,00
	- средства областного бюджета		0,00	0,00	0,00	0,00	0,00	0,00	0,00	0,00	0,00
	- средства федерального бюджета		0,00	0,00	0,00	0,00	0,00	0,00	0,00	0,00	0,00
	- внебюджетные источники		0,00	0,00	0,00	0,00	0,00	0,00	0,00	0,00	0,00
11.		Управление муниципального хозяйства									
	Асфальтирование дорожного покрытия у здания пожарной части		0,00	233,70	0,00	0,00	0,00	0,00	0,00	0,00	0,0
	- средства бюджета МО «Родниковское городское поселение»		0,0	233,70	0,00	0,00	0,00	0,00	0,00	0,00	0,00
	- средства областного бюджета		0,00	0,00	0,00	0,00	0,00	0,00	0,00	0,00	0,00
	- средства федерального бюджета		0,00	0,00	0,00	0,00	0,00	0,00	0,00	0,00	0,00
	- внебюджетные источники		0,00	0,00	0,00	0,00	0,00	0,00	0,00	0,00	0,00

12.		Управление муниципального хозяйства									
	Работы по разработке и корректировке проектов организации дорожного движения на улицах в Родники		0,00	20,00	0,00	0,00	0,00	0,00	0,00	0,00	0,00
	- средства бюджета МО «Родниковское городское поселение»		0,00	20,00	0,00	0,00	0,00	0,00	0,00	0,00	0,00
	- средства областного бюджета		0,00	0,00	0,00	0,00	0,00	0,00	0,00	0,00	0,00
	- средства федерального бюджета		0,00	0,00	0,00	0,00	0,00	0,00	0,00	0,00	0,00
	- внебюджетные источники		0,00	0,00	0,00	0,00	0,00	0,00	0,00	0,00	0,00
13.		Управление муниципального хозяйства									
	Приобретение асфальтобетона		0,00	0,00	39,00	0,00	0,00	0,00	0,00	0,00	0,00
	- средства бюджета МО «Родниковское городское поселение»		0,00	0,00	39,00	0,00	0,00	0,00	0,00	0,00	0,00
	- средства областного бюджета		0,00	0,00	0,00	0,00	0,00	0,00	0,00	0,00	0,00
	- средства федерального бюджета		0,00	0,00	0,00	0,00	0,00	0,00	0,00	0,00	0,00
	- внебюджетные источники		0,00	0,00	0,00	0,00	0,00	0,00	0,00	0,00	0,00

14.		Управление муниципального хозяйства									
	Приобретение компьютера		0,00	0,00	22,00	0,00	0,00	0,00	0,00	0,00	0,00
	- средства бюджета МО «Родниковское городское поселение»		0,0	0,00	22,00	0,00	0,00	0,00	0,00	0,00	0,00
	- средства областного бюджета		0,00	0,00	0,00	0,00	0,00	0,00	0,00	0,00	0,00
	- средства федерального бюджета		0,00	0,00	0,00	0,00	0,00	0,00	0,00	0,00	0,00
	- внебюджетные источники		0,00	0,00	0,00	0,00	0,00	0,00	0,00	0,00	0,00
15.		Управление муниципального хозяйства									
	Внесение изменений в проект дорожного движения		0,00	0,00	150,00	150,00	0,00	0,00	0,00	0,00	0,00
	- средства бюджета МО «Родниковское городское поселение»		0,0	0,00	150,00	150,00	0,00	0,00	0,00	0,00	0,00
	- средства областного бюджета		0,00	0,00	0,00	0,00	0,00	0,00	0,00	0,00	0,00
	- средства федерального бюджета		0,00	0,00	0,00	0,00	0,00	0,00	0,00	0,00	0,00
	- внебюджетные источники		0,00	0,00	0,00	0,00	0,00	0,00	0,00	0,00	0,00


16.		Управление муниципального хозяйства									
	Организация мероприятий по защите населения и территории от чрезвычайных ситуаций природного и техногенного характера, гражданская оборона		2,00	0,00	0,00	0,00	0,00	0,00	0	0	0,00
	- средства бюджета МО «Родниковское городское поселение»		2,00	0,00	0,00	0,00	0,00	0,00	0,00	0,00	0,00
	- средства областного бюджета		0,00	0,00	0,00	0,00	0,00	0,00	0,00	0,00	0,00
	- средства федерального бюджета		0,00	0,00	0,00	0,00	0,00	0,00	0,00	0,00	0,00
	- внебюджетные источники		0,00	0,00	0,00	0,00	0,00	0,00	0,00	0,00	0,00
17.		Управление муниципального хозяйства									
	Текущий ремонт тротуара по ул. Восстания		0,00	0,00	0,00	0,00	0,00	301,00	0,00	0,00	0,00
	- средства бюджета МО «Родниковское городское поселение»		0,00	0,00	0,00	0,00	0,00	301,00	0,00	0,00	0,00
	- средства областного бюджета		0,00	0,00	0,00	0,00	0,00	0,00	0,00	0,00	0,00
	- средства федерального бюджета		0,00	0,00	0,00	0,00	0,00	0,00	0,00	0,00	0,00

	- внебюджетные источники		0,00	0,00	0,00	0,00	0,00	0,00	0,00	0,00	0,00
17.		Управление муниципального хозяйства									
	Иные межбюджетные трансферты бюджету муниципального района на осуществление части полномочий по решению вопросов местного значения в соответствии с заключенными соглашениями в части расходов на капитальный ремонт и ремонт автомобильных дорог общего пользования, расположенных в границах assigned пунктов поселения		11673,70	14258,60	14150,83	14150,00	11781,37	0,00	0,00	0,00	0,00
	- средства бюджета МО «Родниковское городское поселение»		11673,7	14258,60	14150,83	14150,00	11781,37	0,00	0,00	0,00	0,00
	- средства областного бюджета		0,00	0,00	0,00	0,00	0,00	0,00	0,00	0,00	0,00
	- средства федерального бюджета		0,00	0,00	0,00	0,00	0,00	0,00	0,00	0,00	0,00
	- внебюджетные источники		0,00	0,00	0,00	0,00	0,00	0,00	0,00	0,00	0,00

18.		Управление муниципального хозяйства									
	Иные межбюджетные трансферты бюджету муниципального района на осуществление части полномочий по решению вопросов местного значения и соответствии с заключенными соглашениями в части финансового обеспечения осуществления технических функций в сфере земельных-имущественных отношений		0,00	129,04	0,00	0,00	0,00	467,82070	0,00	0,00	0,00
	- средства бюджета МО «Родниковское городское поселение»		0,0	129,04	0,00	0,00	0,00	467,82070	0,00	0,00	0,00
	- средства областного бюджета		0,00	0,00	0,00	0,00	0,00	0,00	0,00	0,00	0,00
	- средства федерального бюджета		0,00	0,00	0,00	0,00	0,00	0,00	0,00	0,00	0,00
	- внебюджетные источники		0,00	0,00	0,00	0,00	0,00	0,00	0,00	0,00	0,00
19		Управление муниципального хозяйства									
	Строительство (реконструкция), капитальный ремонт, ремонт и содержание автомобильных дорог общего пользования местного значения, в том числе на формирование муниципальных дорожных фондов		1000,00	0,00	0,00	0,00	0,00	5378,07174	5323,300	5300,000	5300,000
	- средства бюджета МО «Родниковское городское поселение»		1000,0	0,00	0,00	0,00	0,00	5378,07174	5323,300	5300,000	5300,000

	- средства областного бюджета		0,00	0,00	0,00	0,00	0,00	0,00	0,00	0,00	0,00
	- средства федерального бюджета		0,00	0,00	0,00	0,00	0,00	0,00	0,00	0,00	0,00
	- внебюджетные источники		0,00	0,00	0,00	0,00	0,00	0,00	0,00	0,00	0,00
20.		Управление муниципального хозяйства									
	Благоустройство по приказам избирателей депутатам Ивановской областной Думы		1000,00	0,00	0,00	0,00	0,00	0,00	0,00	0,00	0,00
	- средства бюджета МО «Роднянское городское поселение»		1000,0	0,00	0,00	0,00	0,00	0,00	0,00	0,00	0,00
	- средства областного бюджета		0,00	0,00	0,00	0,00	0,00	0,00	0,00	0,00	0,00
	- средства федерального бюджета		0,00	0,00	0,00	0,00	0,00	0,00	0,00	0,00	0,00
	- внебюджетные источники		0,00	0,00	0,00	0,00	0,00	0,00	0,00	0,00	0,00
21.		Управление муниципального хозяйства									
	Оформление прав собственности на автомобильные дороги общего пользования, расположенных в границах населенных пунктов поселения и земельные участки под ними		118,65	79,00	5,00	0,00	0,00	0,00	0,00	0,00	0,00
	- средства бюджета МО «Роднянское городское поселение»		118,65	79,00	5,00	0,00	0,00	0,00	0,00	0,00	0,00

	- средства областного бюджета		0,00	0,00	0,00	0,00	0,00	0,00	0,00	0,00	0,00
	- средства федерального бюджета		0,00	0,00	0,00	0,00	0,00	0,00	0,00	0,00	0,00
	- внебюджетные источники		0,00	0,00	0,00	0,00	0,00	0,00	0,00	0,00	0,00
22.	Проектно-сметная документация дорожного движения	Управление муниципального хозяйства	0,00	0,00	0,00	0,00	0,00	124,00	0,00	0,00	0,00
	- средства бюджета МО «Ролишковское городское поселение»		0,00	0,00	0,00	0,00	0,00	124,00	0,00	0,00	0,00
	- средства областного бюджета		0,00	0,00	0,00	0,00	0,00	0,00	0,00	0,00	0,00
	- средства федерального бюджета		0,00	0,00	0,00	0,00	0,00	0,00	0,00	0,00	0,00
	- внебюджетные источники		0,00	0,00	0,00	0,00	0,00	0,00	0,00	0,00	0,00

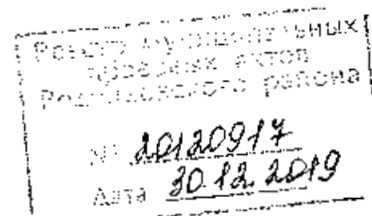

ПОСТАНОВЛЕНИЕ

**Администрации
муниципального образования «Родниковский муниципальный район»
Ивановской области**

30.12.2019 № 1445

**О внесении изменений в постановление администрации
муниципального образования «Родниковский муниципальный
район» от 16.03.2016г. №300 «Об утверждении муниципальной
программы муниципального образования «Родниковское
городское поселение Родниковского муниципального района
Ивановской области» «Благоустройство территории
Родниковского городского поселения»**

В соответствии с Бюджетным кодексом Российской Федерации, постановлением администрации муниципального образования «Родниковский муниципальный район» от 01.03.2016г. №242 «Об утверждении Порядка принятия решений о разработке муниципальных программ Родниковского муниципального района и муниципальных программ Родниковского городского поселения, их формирования и реализации»,

постановляю:

Внести в постановление администрации муниципального образования «Родниковский муниципальный район» от 16.03.2016 г. № 300 «Об утверждении муниципальной программы муниципального образования «Родниковское городское поселение Родниковского муниципального района Ивановской области» «Благоустройство территории Родниковского городского поселения» изменение, изложив приложение к постановлению в новой редакции (прилагается).

2. Настоящее постановление вступает в силу с момента его подписания и распространяется на правоотношения возникшие с 01.01.2019 года.

3. Контроль за исполнением настоящего постановления возложить на начальника Управления муниципального хозяйства.

**Глава муниципального образования
«Родниковский муниципальный район»**

С.В.Носов

Приложение
к постановлению администрации
муниципального образования
«Родниковский муниципальный район»
от 30.12.2019 № 1445

Приложение
к постановлению администрации
муниципального образования
«Родниковский муниципальный район»
от 16.03.2016г. №300

**Муниципальная программа
муниципального образования
«Родниковское городское
поселение Родниковского
муниципального района
Ивановской области»
«Благоустройство территории
Родниковского городского
поселения»**

1.1. Паспорт муниципальной программы

Наименование программы	Благоустройство территории Родниковского городского поселения
Срок реализации программы	2014 – 2022 г.г.
Разработчик программы	Управление муниципального хозяйства администрации муниципального образования «Родниковский муниципальный район»
Исполнители программы	Администрация муниципального образования «Родниковский муниципальный район» Управление муниципального хозяйства администрации муниципального образования «Родниковский муниципальный район» Финансовое управление администрации муниципального образования «Родниковский муниципальный район»
Цель (цели) программы	Повышение уровня благоустройства и развития территории муниципального образования «Родниковское городское поселение Родниковского муниципального района Ивановской области», способствующего комфортной жизнедеятельности населения. Улучшение внешнего облика города и условий проживания граждан. Улучшение санитарно-эпидемиологического состояния территории муниципального образования «Родниковское городское поселение Родниковского Муниципального района Ивановской области». Улучшение технического состояния отдельных объектов жизнеобеспечения.
Объем ресурсного обеспечения программы	Общий объем бюджетных ассигнований: 2014 год – 16 295,25 тыс.руб. 2015 год – 19 441,00 тыс.руб. 2016 год – 20 041,17 тыс.руб. 2017 год – 19 723,20 тыс.руб. 2018 год – 33445,402 тыс.руб. 2019 год – 30559,878 тыс.руб. 2020 год – 32637,690 тыс.руб. 2021 год – 31197,690 тыс.руб. 2022 год - 40651,32 тыс.руб. в том числе: - средства бюджета МО «Родниковское городское поселение»: 2014 год – 16 295,25 тыс.руб. 2015 год – 18 641,00 тыс.руб. 2016 год – 19 041,17 тыс.руб. 2017 год – 19 723,20 тыс.руб.

2018 год – 33445,402 тыс.руб.
2019 год – 30559,878 тыс.руб.
2020 год – 32637,690 тыс.руб.
2021 год – 31197,690 тыс.руб.
2022 год - 40651,32 тыс.руб.

- средства областного бюджета:

2014 год - 0,0 тыс.руб.
2015 год – 800,0 тыс.руб.
2016 год – 1 000,0 тыс.руб.
2017 год – 0,0 тыс.руб.
2018 год – 0,0 тыс.руб.
2019 год – 0,0 тыс.руб.
2020 год – 0,0 тыс.руб.
2021 год – 0,0 тыс.руб.
2022 год - 0,0 тыс.руб.

- средства федерального бюджета:

2014 год – 0,0 тыс.руб.
2015 год – 0,0 тыс.руб.
2016 год – 0,0 тыс.руб.
2017 год – 0,0 тыс.руб.
2018 год – 0,0 тыс.руб.
2019 год – 0,0 тыс.руб.
2020 год – 0,0 тыс.руб.
2021 год – 0,0 тыс.руб.
2022 год – 0,0 тыс.руб.

- внебюджетные источники:

2014 год – 0,0 тыс.руб.
2015 год – 0,0 тыс.руб.
2016 год – 0,0 тыс.руб.
2017 год – 0,0 тыс.руб.
2018 год – 0,0 тыс.руб.
2019 год – 0,0 тыс.руб.
2020 год – 0,0 тыс.руб.
2021 год – 0,0 тыс.руб.
2022 год – 0,0 тыс.руб.

1.2. Анализ текущей ситуации в сфере реализации Программы

Решение задач благоустройства города необходимо проводить программно-целевым методом.

Программа разработана на основании Федерального закона от 06 октября 2003 года № 131 «Об общих принципах организации местного самоуправления в Российской Федерации» и конкретизирует целевые критерии развития благоустройства муниципального образования муниципального образования «Родниковское городское поселение Родниковского муниципального района Ивановской области» (далее - муниципальное образование), на 2014 - 2017 годы.

Повышение уровня качества проживания граждан является необходимым условием для стабилизации и подъема экономики города.

Повышение уровня благоустройства территории стимулирует позитивные тенденции в социально-экономическом развитии муниципального образования и, как следствие, повышение качества жизни населения.

Имеющиеся объекты благоустройства, расположенные на территории города, не обеспечивают растущие потребности и не удовлетворяют современным требованиям, предъявляемым к их качеству, а уровень износа продолжает увеличиваться.

Финансово-экономические механизмы, обеспечивающие восстановление, ремонт существующих объектов благоустройства и транспортной инфраструктуры, а так же строительство новых, недостаточно эффективны, так как решение проблемы требует комплексного подхода.

Помимо указанных общих проблем, имеются также специфические, влияющие на уровень благоустройства территории города:

- повышенный уровень эксплуатационных нагрузок на объекты благоустройства и транспортной инфраструктуры;
- развитие дорожной сети и обеспеченность жилых домов и общественных зданий парковками не соответствует темпам автомобилизации города;
- отсутствие необходимого количества тротуаров;
- необходимость обеспечения повышенных требований к уровню экологии, эстетическому и архитектурному облику поселения;
- не обеспечен доступ по автодорогам с твердым покрытием к местам перспективной застройки под жилищное строительство.

Отрицательные тенденции в динамике изменения уровня благоустройства территорий обусловлены наличием следующих факторов:

- высоким уровнем физического, морального и экономического износа дорожного покрытия. На сегодняшний момент износ дорожного покрытия, пешеходных дорожек и тротуаров достигает 35 %;

Существующий уровень благоустройства и состояние транспортной инфраструктуры не отвечают требованиям ГОСТов и иных нормативных актов, что является причиной:

- снижения уровня безопасности движения;
- снижения уровня комфортности проживания;

Ремонт и реконструкция имеющихся и создание новых объектов благоустройства и транспортной инфраструктуры в сложившихся условиях является ключевой задачей органов местного самоуправления. Без реализации неотложных мер по повышению уровня благоустройства территории нельзя добиться эффективного обслуживания экономики и населения, а также обеспечить в полной мере безопасность жизнедеятельности и охрану окружающей среды.

Таким образом, проблема низкого уровня благоустройства и развития транспортной инфраструктуры города представляет собой широкий круг взаимосвязанных технических, экономических и организационных вопросов, решение которых должно опираться на последние достижения в данной области и учитывать:

- соответствие уровня благоустройства и развития транспортной инфраструктуры общим направлениям социально-экономического развития поселка;

- опережающее развитие системы автомобильных и пешеходных дорог по сравнению с другими отраслями экономики, что позволит снять ограничения, накладываемые требованиями к коммуникациям в области производства и реализации товаров и услуг населению и социальной сфере.

Площадь асфальтового покрытия муниципальных внутриквартальных дорог более 75% требуют производства текущего и капитального ремонта, что в значительной мере осложняет их содержание.

Зеленое хозяйство города требующих ухода, формовочной обрезки, уборки. На протяжении 2011 - 2013 годов осуществлена посадка новых деревьев и кустарников.

На протяжении ряда лет в достаточной мере не производились работы по озеленению городской территории, кронированию и валке сухостойных деревьев. Все это отрицательно сказывается на привлекательности города.

В настоящее время количество детских площадок на придомовой территории микрорайонов города не соответствует реальной потребности. В связи с этим существует проблема по обустройству новых комплексных детских площадок, ремонту и установке новых малых архитектурных форм.

Разработка и реализация Программы позволит улучшить внешний облик города, повысить уровень благоустройства и санитарного состояния городских территорий, комфортного проживания жителей города.

В настоящее время существующее кладбище почти исчерпало свой ресурс, а поэтому появление нового актуально для жителей поселения.

1.3. Целевые индикаторы (показатели) и ожидаемые результаты реализации Программы

Программа направлена на комплексное благоустройство территорий муниципального образования «Родниковское городское поселение Родниковского муниципального района Ивановской области».

Для достижения цели необходимо решить следующие задачи:

- 1) повысить уровень состояния территории микрорайонов, способствующего комфортной жизнедеятельности населения города;

- 2) сделать безопасным движение автотранспорта;
- 3) обеспечить экологическую безопасность населения;
- 4) улучшить санитарно-эпидемиологическое состояние городских территорий;
- 5) сформировать градостроительные ансамбли, позволяющие достичь нового эстетического уровня городской среды;

6) обеспечить развитие ландшафтно-рекреационного пространства, позволяющего сделать территорию микрорайонов комфортной для проживания горожан.

Реализация Программы обеспечит:

- 1) развитие положительных тенденций в создании благоприятной среды жизнедеятельности;
- 2) повышение степени удовлетворенности населения уровнем благоустройства;
- 3) улучшение технического состояния отдельных объектов жилищного фонда;
- 4) развитие культурного отдыха населения;
- 5) улучшение санитарного и экологического состояния города;
- 6) повышение уровня эстетики города;
- 7) создание условий для профилактики детской и подростковой безнадзорности.

При успешной реализации Программы планируется снижение потребности в ремонте асфальтобетонного покрытия внутриквартальных проездов. Практически каждый двор на территории города будет обустроен отдельными малыми архитектурными формами, детскими и спортивными площадками. Внутри микрорайонов города увеличится количество зеленых насаждений и благоустроенных территорий общего назначения.

Эффективность Программы оценивается посредством выявления полного комплекса полученных результатов и их сопоставления с затратами на достижение данных результатов. Показатели результатов включают оценку экономического и социального эффекта в результате осуществления мероприятий Программы.

Реализация мероприятий Программы предполагает достижение следующих результатов:

- развитие положительных тенденций в создании благоприятной среды жизнедеятельности;
- повышение степени удовлетворенности населения уровнем благоустройства;
- улучшение технического состояния отдельных объектов благоустройства;
- улучшение санитарного и экологического состояния города;
- повышение уровня эстетики города;
- привлечение молодого поколения к участию по благоустройству города.

Сведения о целевых индикаторах (показателях) реализации программы

№ п	Наименование целевого индикатора (показателя)	Ед. изм.	Значение целевых индикаторов (показателей)								
			2014	2015	2016	2017	2018	2019	2020	2021	2022
	Уборка и содержание детских и спортивных площадок	ед.	55	55	55	55	55	55	55	55	55
	Установка элементов благоустройства (лавочек, контейнеров, урн)	ед.	10	12	13	14	15	16	17	17	17
	Обследование и удаление сухостойных, больных и аварийных деревьев	ед.	95	110	158	160	160	160	160	160	160
	Опиловка деревьев	ед.	40	50	55	60	65	66	67	67	67
	Озеленение парков, скверов, алей и других зеленых зон города	кв.м.	50	80	110	130	135	140	145	145	145

1.4. Основные мероприятия и ресурсное обеспечение программы

Основой Программы является следующая система взаимосвязанных мероприятий, согласованных по ресурсам, исполнителям и срокам осуществления:

1. Мероприятия по вырубке аварийных деревьев на территории города. Предусматриваются работы по вырубке сухих и аварийных деревьев, представляющих угрозу жизни и здоровью населения города.

2. Мероприятия по благоустройству мест санкционированного размещения твердых бытовых отходов поселения. Предусматривается комплекс работ по приведению в нормативное состояние мест размещения твердых бытовых отходов.

3. Проведение конкурсов на звание «Самая благоустроенная улица города», «Самая благоустроенная детская спортивная площадка» и «Самая благоустроенная клумба».

Ресурсное обеспечение мероприятий Программы


№ п/п	Наименование мероприятия/ Источник ресурсного обеспечения	Исполнитель	2014	2015	2016	2017	2018	2019	2020	2021	2022
Программа, всего (тыс.руб.)			16 295,25	19441	20 041,17	20 129,405	33445,402	30559,878	32637,69	31197,69	40651,32
- средства бюджета МО «Родниковское городское поселение»			16295,25	18641	19041,17	20129,405	33445,402	30559,878	32637,69	31197,69	40651,32
- средства областного бюджета			0	800	1600	0	0	0	0	0	0
- средства федерального бюджета			0	0	0	0	0	0	0	0	0
- внебюджетные источники			0	0	0	0	0	0	0	0	0
1	Организация мероприятий по санитарной очистке и оформлению города	Администрация МО «Родниковский муниципальный район», Управление муниципального хозяйства	1 057,141	5 528,30	6 521,34	11 515,405	9229,102	10870,764	9271,30	9271,30	9271,30
- средства бюджета МО «Родниковское городское поселение»			1 057,141	5 528,3	6 521,34	11 515,405	9229,102	10870,764	9271,30	9271,30	9271,30
- средства областного бюджета			0	0	0	0	0	0	0	0	0
- средства федерального бюджета			0	0	0	0	0	0	0	0	0
- внебюджетные источники			0	0	0	0	0	0	0	0	0
2.	Организация мероприятий по содержанию мест захоронения	Администрация МО «Родниковский муниципальный район», Управление муниципального хозяйства	1204	600	992,9	640,00	1426,00	1201,40	840,00	840,00	840,00
- средства бюджета МО «Родниковское городское поселение»			1204,0	600	992,9	640,00	1426,00	1201,40	840,00	840,00	840,00

	- средства областного бюджета		0	0	0	0	0	0	0	0	0	0
	- средства федерального бюджета		0	0	0	0	0	0	0	0	0	0
	- внебюджетные источники		0	0	0	0	0	0	0	0	0	0
3.	Субсидии юридическим лицам осуществляющим содержание, восстановление после загрязнения, озеленение парков, скверов, аллей и других зеленых зон поселения	Администрация МО «Родниковский муниципальный район»	5 166,81	5 914,6	0	0	0	0	0	0	0	0
	- средства бюджета МО «Родниковское городское поселение»		5 166,809	5 914,6	0	0	0	0	0	0	0	0
	- средства областного бюджета		0	0	0	0	0	0	0	0	0	0
	- средства федерального бюджета		0	0	0	0	0	0	0	0	0	0
	- внебюджетные источники		0	0	0	0	0	0	0	0	0	0
4.	Субсидии юридическим лицам осуществляющим содержание детских игровых площадок на территории Родниковского городского поселения	Администрация МО «Родниковский муниципальный район»	1 200,0	1 000,0	0	0	0	0	0	0	0	0
	- средства бюджета МО «Родниковское городское поселение»		1 200,0	1 000,0	0	0	0	0	0	0	0	0
	- средства областного бюджета		0	0	0	0	0	0	0	0	0	0
	- средства федерального бюджета		0	0	0	0	0	0	0	0	0	0
	- внебюджетные источники		0	0	0	0	0	0	0	0	0	0
5.	Субсидии юридическим лицам осуществляющим мероприятия по благоустройству территории поселения. (Артемиды.	Администрация МО «Родниковский муниципальный район», Управление муниципальным хозяйством	6 939,3	5505,1	11474,3	7974,00	14672,30	14433,714	14536,390	14526,390	14536,390	

	Спецтехстрой)										
	- средства бюджета МО «Родниковское городское поселение»		6 939,3	5505,1	11474,3	7974,00	14672,30	14433,714	14526,390	14526,390	14526,390
	- средства областного бюджета		0	0	0	0	0	0	0	0	0
	- средства федерального бюджета		0	0	0	0	0	0	0	0	0
	- внебюджетные источники		0	0	0	0	0	0	0	0	0
6.	Организация мероприятий в области строительства, архитектуры и градостроительства, в рамках муниципальной программы Родниковского городского поселения "Благоустройство территории Родниковского городского поселения	Администрация МО «Родниковский муниципальный район»	728	0	0	0	0	0	0	0	0
	- средства бюджета МО «Родниковское городское поселение»		728,0	0	0	0	0	0	0	0	0
	- средства областного бюджета		0	0	0	0	0	0	0	0	0
	- средства федерального бюджета		0	0	0	0	0	0	0	0	0
	- внебюджетные источники		0	0	0	0	0	0	0	0	0
7	Подготовка и изменение генерального плана поселения в рамках муниципальной программы Родниковского городского поселения "Благоустройство территории Родниковского	Администрация МО «Родниковский муниципальный район»	3	93	0	0	0	0	0	0	0

	городского поселения"										
	- средства бюджета МО «Родниковское городское поселение»		0,0	93	0	0	0	0	0	0	0
	- средства областного бюджета		0	0	0	0	0	0	0	0	0
	- средства федерального бюджета		0	0	0	0	0	0	0	0	0
	- внебюджетные источники		0	0	0	0	0	0	0	0	0
8	Субсидия на благоустройство	Финансовое управление	0	0	1052,632	0	0	0	0	0	0
	- средства бюджета МО «Родниковское городское поселение»		0,0	0	52,632	0	0	0	0	0	0
	- средства областного бюджета		0	0	1000	0	0	0	0	0	0
	- средства федерального бюджета		0	0	0	0	0	0	0	0	0
	- внебюджетные источники		0	0	0	0	0	0	0	0	0
9	Иные межбюджетные трансферты бюджету муниципального района на объект "Городское кладбище по адресу: 1.3 км северо-восточнее д.Хутылово, Родниковского района Ивановской области"	Финансовое управление	0	0	0	0	8118,00	4000,00	8000,00	6560,00	16013,63
	- средства бюджета МО «Родниковское городское поселение»		0,0	0	0	0	8118,00	4000,00	8000,00	6560,00	16013,63
	- средства областного бюджета		0	0	0	0	0	0	0	0	0
	- средства федерального бюджета		0	0	0	0	0	0	0	0	0
	- внебюджетные источники		0	0	0	0	0	0	0	0	0

10	Иные межбюджетные трансферты на расходы по благоустройству объектов Родниковского городского поселения	Финансовое управление	0	0	0	0	0	54,00	0	0	0
	- средства бюджета МО «Родниковское городское поселение»		0,0	0	0	0	0	54,00	0	0	0
	- средства областного бюджета		0	0	0	0	0	0	0	0	0
	- средства федерального бюджета		0	0	0	0	0	0	0	0	0
	- внебюджетные источники		0	0	0	0	0	0	0	0	0

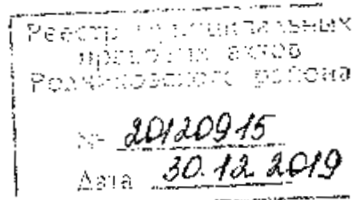

ПОСТАНОВЛЕНИЕ

**Администрации
муниципального образования «Родниковский муниципальный район»
Ивановской области**

от 30.12.2019 № 1449

О публикации извещения о предоставлении в аренду земельного участка по адресу: Ивановская область, д.Березники, для ведения личного подсобного хозяйства

Рассмотрев заявление Четверовой Лидии Владимировны, зарегистрированной по адресу: г. Москва, ул. Лескова, д.25, кв.182, о предварительном согласовании предоставления в аренду земельного участка, расположенного по адресу: Ивановская область, Родниковский район, д.Березники, на основании протокола заседания единой комиссии по рассмотрению вопросов, связанных с продажей и предоставлением земельных участков, находящихся в государственной собственности, расположенных на территории Родниковского района Ивановской области от 24.12.2018, и руководствуясь ст. 39.18 Земельного Кодекса РФ,

постановляю:

1. Утвердить извещение о предоставлении в аренду земельного участка по адресу: Ивановская область, Родниковский район, д.Березники, для ведения личного подсобного хозяйства (приложение).
2. Опубликовать настоящее постановление в информационном бюллетене «Сборник нормативных актов Родниковского района».
3. Разместить извещение, утвержденное пунктом 1 настоящего постановления, на официальном Интернет-сайте администрации муниципального образования «Родниковский муниципальный район» - www.rodniki-37.ru и на официальном сайте Российской Федерации - www.torgi.gov.ru.

**Глава муниципального образования
«Родниковский муниципальный район»**

С.В. Носов

Приложение к постановлению
администрации муниципального образования
«Родниковский муниципальный район»
от 30.12.2019 № 1449

ИЗВЕЩЕНИЕ

Комитет по управлению имуществом администрации Родниковского муниципального района извещает о возможности предоставления в аренду сроком на 20 (двадцать) лет земельного участка, площадью 9992 кв.м., с разрешенным использованием «для ведения личного подсобного хозяйства» расположенного на землях категории «Земли населенных пунктов», по адресу: Ивановская область, Родниковский район, д.Березники, образуемого из земель государственной собственности кадастрового квартала 37:15:040512.

Граждане вправе подавать заявления о намерении участвовать в аукционе на право заключения договора аренды вышеуказанного земельного участка в письменном виде при личном обращении при предъявлении паспорта или документа, подтверждающего полномочия заявителя по 30.01.2020 включительно.

Ознакомиться со схемой расположения земельного участка и подать заявление по адресу: Ивановская область, г. Родники, ул. Советская, д.8, каб. 9, по рабочим дням с 09-00 до 16-00, перерыв на обед с 12-00 до 13-00 (кроме выходных и праздничных дней). Телефон для справок: (49336) 2-16-57.

Утверждена

после опубликования в Едином государственном реестре недвижимости
(подлинник документа об утверждении, актах кадастровых работ)
муниципальным образованием
органа государственной власти или органа местного самоуправления
район
(или подлинник постановления о передаче ведения кадастровых работ)
от 30.12.2019 № 744/19

Схема расположения земельного участка или земельных участков на кадастровом плане территории


Кадастровый номер земельного участка :391


Площадь земельного участка 9992 кв м

Обозначение характерных точек границ	Координаты, м	
	X	Y
1	2	3
1	307108,52	260465,13
2	307121,59	260476,16
3	307165,73	260489,66
H1	307212,99	260505,78
H2	307202,20	260588,83
H3	307090,66	260563,42

Условные обозначения:

- участок, установленный при проведении кадастровых работ
- 37-15-04-0501 - номер кадастрового квартала
- участок, включенный в ГКН
- 391 - обозначение образуемого земельного участка
- 1 - обозначение характерной точки границы земельного участка, включенной в ГКН
- H1 - обозначение характерной точки границы земельного участка, установленной при проведении кадастровых работ
- ЖЗ-2 - территориальная зона согласно карте градостроительного зонирования
- - - - - границы территориальной зоны (согласно карте градостроительного зонирования)
- - - - - границы населенного пункта

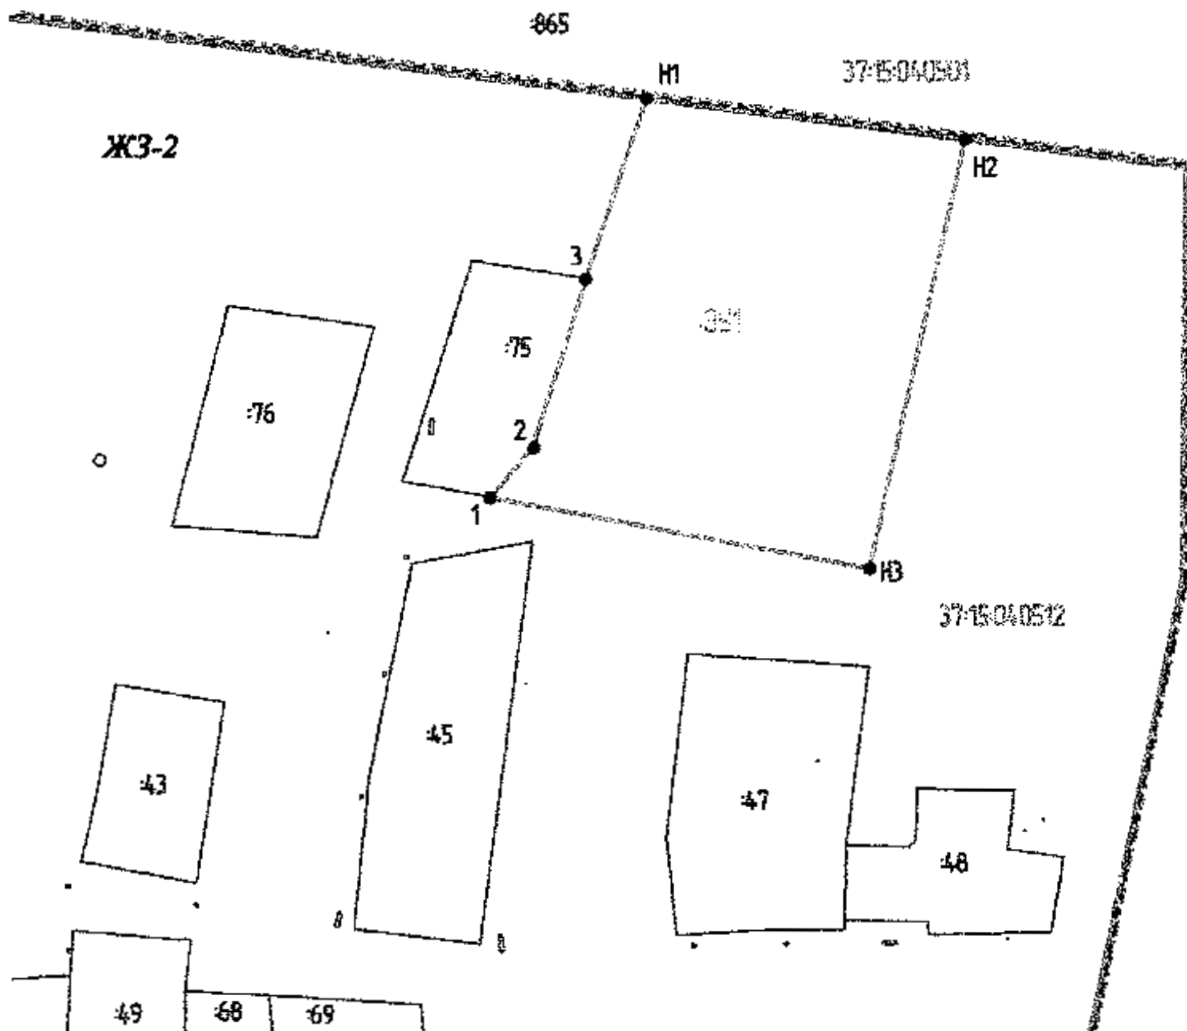

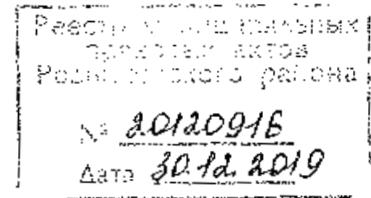

ПОСТАНОВЛЕНИЕ

**Администрации
муниципального образования «Родниковский муниципальный район»
Ивановской области**

от 30.12.2019 № 1451

Об утверждении Правил обустройства мест (площадок) накопления твердых коммунальных отходов и ведения их реестра на территории муниципального образования «Родниковское городское поселение Родниковского муниципального района Ивановской области»

В соответствии с Федеральным законом от 24.06.1998 №89-ФЗ «Об отходах производства и потребления», Федеральным законом от 10.01.2002 №7-ФЗ «Об охране окружающей среды», Федеральным законом от 06.10.2003 №131-ФЗ «Об общих принципах организации местного самоуправления в Российской Федерации», постановлением Правительства Российской Федерации от 31.08.2018 №1039 «Об утверждении Правил обустройства мест (площадок) накопления твердых коммунальных отходов и ведения их реестра», СанПиН 42-128-4690-88 «Санитарные правила содержания территорий населенных мест»,

постановляю:

1. Утвердить правила обустройства мест (площадок) накопления твердых коммунальных отходов и ведения их реестра на территории муниципального образования «Родниковское городское поселение Родниковского муниципального района Ивановской области согласно приложению №1 к настоящему постановлению.

2. Опубликовать настоящее постановление в информационном бюллетене «Сборник нормативных актов Родниковского района».

3. Настоящее постановление вступает со дня его официального опубликования.

4. Контроль за исполнением настоящего постановления возложить на заместителя Главы администрации муниципального образования «Родниковский муниципальный район» по ЖКХ, строительству и архитектуре.

**Глава муниципального образования
«Родниковский муниципальный район»**



С.В. Носов

ПРАВИЛА ОБУСТРОЙСТВА МЕСТ (ПЛОЩАДОК) НАКОПЛЕНИЯ ТВЕРДЫХ КОММУНАЛЬНЫХ ОТХОДОВ И ВЕДЕНИЯ ИХ РЕЕСТРА

I. Общие положения

1.1. Настоящие Правила определяют порядок создания мест (площадок) накопления твердых коммунальных отходов, правила формирования и ведения реестра мест (площадок) накопления твердых коммунальных отходов, требования к содержанию указанного реестра.

1.2. Места (площадки) накопления твердых коммунальных отходов должны соответствовать требованиям законодательства Российской Федерации в области санитарно-эпидемиологического благополучия населения и иного законодательства Российской Федерации, а также правилам благоустройства муниципальных образований.

II. Порядок создания мест (площадок) накопления твердых коммунальных отходов

2.1. Места (площадки) накопления твердых коммунальных отходов создаются органами местного самоуправления, за исключением установленных законодательством Российской Федерации случаев, когда такая обязанность лежит на других лицах.

Уполномоченным органом местного самоуправления по созданию мест (площадок) накопления твердых коммунальных отходов является администрация муниципального образования «Родниковский муниципальный район» в лице Управления муниципального хозяйства администрации муниципального образования «Родниковский муниципальный район» (далее по тексту – Уполномоченный орган).

Уполномоченный орган создает места (площадки) накопления твердых коммунальных отходов путем принятия решения в соответствии с требованиями правилами благоустройства такого муниципального образования, требованиями законодательства Российской Федерации в области санитарно-эпидемиологического благополучия населения и иного законодательства Российской Федерации, устанавливающего требования к местам (площадкам) накопления твердых коммунальных отходов.

2.2. В случае если в соответствии с законодательством Российской Федерации обязанность по созданию места (площадки) накопления твердых коммунальных отходов лежит на других лицах, такие лица согласовывают создание места (площадки) накопления твердых коммунальных отходов с Уполномоченным органом (далее соответственно - заявитель) на основании письменной заявки. Форма письменной заявки (далее - заявка), установлена в Приложении 1.

2.3. Уполномоченный орган рассматривает заявку в срок не позднее 10 календарных дней со дня ее поступления.

2.4. В целях оценки заявки на предмет соблюдения требований законодательства Российской Федерации в области санитарно-эпидемиологического благополучия населения к местам (площадкам) накопления твердых коммунальных отходов Уполномоченный орган запрашивает позицию соответствующего территориального органа федерального органа исполнительной власти, уполномоченного осуществлять федеральный государственный санитарно-эпидемиологический надзор (далее - запрос).

По запросу Уполномоченного органа территориальный орган федерального органа исполнительной власти, уполномоченного осуществлять федеральный государственный санитарно-эпидемиологический надзор, подготавливает заключение и направляет его в Уполномоченный орган в срок не позднее 5 календарных дней со дня поступления запроса.

В случае направления запроса срок рассмотрения заявки может быть увеличен по решению Уполномоченного органа до 20 календарных дней, при этом заявителю не позднее 3 календарных дней со дня принятия такого решения Уполномоченным органом направляется соответствующее уведомление.

2.5. По результатам рассмотрения заявки Уполномоченный орган принимает решение о согласовании или отказе в согласовании создания места (площадки) накопления твердых коммунальных отходов. Решение о согласовании или об отказе в согласовании создания места (площадки) накопления ТКО составляется на бланке Уполномоченного органа.

2.6. Основаниями отказа Уполномоченного органа в согласовании создания места (площадки) накопления твердых коммунальных отходов являются:

а) несоответствие заявки установленной форме;

б) несоответствие места (площадки) накопления твердых коммунальных отходов требованиям правил благоустройства соответствующего муниципального образования, требованиям законодательства Российской Федерации в области санитарно-эпидемиологического благополучия населения, иного законодательства Российской Федерации, устанавливающего требования к местам (площадкам) накопления твердых коммунальных отходов.

2.7. О принятом решении Уполномоченный орган уведомляет заявителя в срок, установленный пунктами 2.3 и 2.4 настоящих Правил. В решении об отказе в согласовании создания места (площадки) накопления твердых коммунальных отходов в обязательном порядке указывается основание такого отказа.

2.8. После устранения основания отказа в согласовании создания места (площадки) накопления твердых коммунальных отходов заявитель вправе повторно обратиться в Уполномоченный орган за согласованием создания места (площадки) накопления твердых коммунальных отходов в порядке, установленном настоящим разделом Правил.

III. Правила формирования и ведения реестра мест (площадок) накопления твердых коммунальных отходов, требования к его содержанию

3.1. Реестр мест (площадок) накопления твердых коммунальных отходов (далее - реестр) представляет собой базу данных о местах (площадках) накопления твердых коммунальных отходов.

3.2. Реестр ведется на бумажном носителе и в электронном виде Уполномоченным органом. Сведения в реестр вносятся Уполномоченным органом в течение 5 рабочих дней со дня принятия решения о внесении в него сведений о создании места (площадки) накопления твердых коммунальных отходов.

3.3. В течение 10 рабочих дней со дня внесения в реестр сведений о создании места (площадки) накопления твердых коммунальных отходов такие сведения размещаются Уполномоченным органом на официальном сайте администрации муниципального образования «Родниковский муниципальный район», с соблюдением требований законодательства Российской Федерации о персональных данных. Указанные сведения должны быть доступны для ознакомления неограниченному кругу лиц без взимания платы.

3.4. Реестр ведется на государственном языке Российской Федерации.

3.5. В соответствии с пунктом 5 статьи 13.4 Федерального закона «Об отходах производства и потребления» реестр включает в себя следующие разделы:

данные о нахождении мест (площадок) накопления твердых коммунальных отходов;

данные о технических характеристиках мест (площадок) накопления твердых коммунальных отходов;

данные о собственниках мест (площадок) накопления твердых коммунальных отходов;

данные об источниках образования твердых коммунальных отходов, которые складываются в местах (на площадках) накопления твердых коммунальных отходов.

3.6. Раздел «Данные о нахождении мест (площадок) накопления твердых коммунальных отходов» содержит сведения об адресе и (или) географических координатах мест (площадок) накопления твердых коммунальных отходов, а также схему размещения мест (площадок) накопления твердых коммунальных отходов.

Схема размещения мест (площадок) накопления твердых коммунальных отходов отражает данные о нахождении мест (площадок) накопления твердых коммунальных отходов на карте соответствующего муниципального образования масштаба 1:2000.

3.7. Раздел «Данные о технических характеристиках мест (площадок) накопления твердых коммунальных отходов» содержит сведения об используемом покрытии, площади, количестве размещенных и планируемых к размещению контейнеров и бункеров с указанием их объема.

Информация о размещенных и планируемых к размещению контейнерах и бункерах с указанием их объема формируется на основании информации, предоставляемой региональным оператором по обращению с твердыми коммунальными отходами, в зоне деятельности которого размещаются места (площадки) накопления твердых коммунальных отходов.

Информация о планируемых к размещению контейнерах определяется Уполномоченным органом с учетом предложений регионального оператора по обращению с твердыми коммунальными отходами, в зоне деятельности которого размещаются места (площадки) накопления твердых коммунальных отходов.

3.8. Раздел «Данные о собственниках мест (площадок) накопления твердых коммунальных отходов» содержит сведения:

для юридических лиц, в том числе органов государственной власти и местного самоуправления, - полное наименование и основной государственный регистрационный номер записи в Едином государственном реестре юридических лиц, фактический адрес;

для индивидуальных предпринимателей - фамилия, имя, отчество, основной государственный регистрационный номер записи в Едином государственном реестре индивидуальных предпринимателей, адрес регистрации по месту жительства;

для физических лиц - фамилия, имя, отчество, серия, номер и дата выдачи паспорта или иного документа, удостоверяющего личность в соответствии с законодательством Российской Федерации, адрес регистрации по месту жительства, контактные данные.

3.9. Раздел «Данные об источниках образования твердых коммунальных отходов, которые складываются в местах (на площадках) накопления твердых коммунальных отходов» содержит сведения об одном или нескольких объектах капитального строительства, территории (части

территории) поселения, при осуществлении деятельности на которых у физических и юридических лиц образуются твердые коммунальные отходы, складываемые в соответствующих местах (на площадках) накопления твердых коммунальных отходов.

3.10. В случае если место (площадка) накопления твердых коммунальных отходов создано администрацией муниципального образования «Родниковский муниципальный район» в соответствии с пунктом 2.1 настоящих Правил, сведения о таком месте (площадке) накопления твердых коммунальных отходов подлежат включению Уполномоченным органом в реестр в срок не позднее 3 рабочих дней со дня принятия решения о его создании.

3.11. В случае если место (площадка) накопления твердых коммунальных отходов создано заявителем, он обязан обратиться в Уполномоченный орган с заявкой о включении сведений о месте (площадке) накопления твердых коммунальных отходов в реестр не позднее 3 рабочих дней со дня начала его использования.

3.12. Заявитель направляет в Уполномоченный орган заявку о включении сведений о месте (площадке) накопления твердых коммунальных отходов в реестр по форме, установленной Уполномоченным органом (приложение 2).

3.13. Рассмотрение заявки о включении сведений о месте (площадке) накопления твердых коммунальных отходов в реестр осуществляется Уполномоченным органом в течение 10 рабочих дней со дня ее получения.

3.14. По результатам рассмотрения заявки о включении сведений о месте (площадке) накопления твердых коммунальных отходов в реестр Уполномоченный орган принимает решение о включении сведений о месте (площадке) накопления твердых коммунальных отходов в реестр или об отказе во включении таких сведений в реестр. Решение о согласовании или об отказе во включении сведений о месте (площадке) накопления ТКО в реестр составляется на бланке Уполномоченного органа.

3.15. Решение об отказе во включении сведений о месте (площадке) накопления твердых коммунальных отходов в реестр принимается в следующих случаях:

а) несоответствие заявки о включении сведений о месте (площадке) накопления твердых коммунальных отходов в реестр установленной форме;

б) наличие в заявке о включении сведений о месте (площадке) накопления твердых коммунальных отходов в реестр недостоверной информации;

в) отсутствие согласования Уполномоченным органом создания места (площадки) накопления твердых коммунальных отходов.

3.16. В решении об отказе во включении сведений о месте (площадке) накопления твердых коммунальных отходов в реестр в обязательном порядке указывается основание такого отказа.

3.17. Уполномоченный орган уведомляет заявителя о принятом решении в течение 3 рабочих дней со дня его принятия.

3.18. После устранения основания отказа, но не позднее 30 дней со дня получения решения об отказе во включении сведений о месте (площадке) накопления твердых коммунальных отходов в реестр заявитель вправе повторно обратиться в Уполномоченный орган с заявкой о включении сведений о месте (площадке) накопления твердых коммунальных отходов в реестр. Заявка, поступившая в Уполномоченный орган повторно, рассматривается в порядке и сроки, которые установлены пунктами 3.12 – 3.17 настоящих Правил.

3.19. Заявитель обязан сообщать в Уполномоченный орган о любых изменениях сведений, содержащихся в реестре, в срок не позднее 5 рабочих дней со дня наступления таких изменений путем направления соответствующего извещения на бумажном носителе.

« »
_____ (, ,)

_____ (, ,) ,

() ()

() ()

.()

1. () :

(,) ()

() ,

(,) :



_____ : () ,

()

()

1:2000,

() , () ()

2.

:

	.	
() ,		1. 2. 3. 4. _____ ()
() ,		1. 2. 3. 4. 5. _____ ()
() ,	-	1. 2. 3. 4. 5. _____ ()
	2	
	2	
()	2	
()	.	
() ,	3	
()		
()	.	
	3	
	/	
()		1. 2.
	.	

	3	
,		
(,)		1. 2. 3. 4. 5. 6. () 7. 8. 9. 10. _____ ()
	3	
	/	

3. () :

/ . .	
/ ,	

4. () :

/	,			
1	,			
...				

« _____ » 20 . _____ / _____
() (, ,)
_____ : ()
).

« »
_____ (, ,)

_____ (, ,) ,

()

()

1. () () :
(, ())
() , ()

(,) :



_____ : () () , 1:2000,
() ()
, , ,

()

()

2.

()

:

	.	
() ,		1. 2. 3. 4. _____ ()
() ,		1. 2. 3. 4. 5. _____ ()
() ,	-	1. 2. 3. 4. 5. _____ ()
	2	
	2	
()	2	
()	.	
() ,	3	
()		
()	.	
	3	
	/	
()		1. 2.
	.	

	3	
,		
()		1. 2. 3. 4. 5. 6. () 7. 8. 9. 10. _____ ()
	3	
	/	

3. () :

/ . .	
/ ,	

4. () :

/	,			
1	,			
...				

« _____ » 20 . _____ / _____
() (, ,)

_____ :
), () (



ПОСТАНОВЛЕНИЕ

**Администрации
муниципального образования «Родниковский муниципальный район»
Ивановской области**

от 30.12.2019 № 1452

Об утверждении реестра и схемы мест (площадок) накопления твердых коммунальных отходов на территории муниципального образования «Родниковский муниципальный район» Ивановской области

В соответствии с Федеральным законом от 24.06.1998 №89-ФЗ «Об отходах производства и потребления», Федеральным законом от 10.01.2002 №7-ФЗ «Об охране окружающей среды», Федеральным законом от 06.10.2003 №131-ФЗ «Об общих принципах организации местного самоуправления в Российской Федерации», постановлением Правительства Российской Федерации от 31.08.2018 №1039 «Об утверждении Правил обустройства мест (площадок) накопления твердых коммунальных отходов и ведения их реестра», СанПиН 42-128-4690-88 «Санитарные правила содержания территорий населенных мест»,

постановляю:

1. Утвердить реестр мест (площадок) накопления твердых коммунальных отходов на территории муниципального образования «Родниковский муниципальный район» (приложение №1).
2. Утвердить схему мест (площадок) накопления твердых коммунальных отходов на территории муниципального образования «Родниковское городское поселение» (приложение №2).
3. Опубликовать настоящее постановление в информационном бюллетене «Сборник нормативных актов Родниковского района».
4. Настоящее постановление вступает со дня его официального опубликования.

5. Контроль за исполнением настоящего постановления возложить на заместителя Главы администрации муниципального образования «Родниковский муниципальный район» по ЖКХ, строительству и архитектуре.

**Глава муниципального образования
«Родниковский муниципальный район»**



С.В. Носов

**Реестр
 мест (площадок) накопления твердых коммунальных отходов на территории
 муниципального образования «Родниковский муниципальный район»**

№ п/п	Места нахождения (площадки) накопления ТКО (адрес)	Данные технических характеристик мест (площадок) накопления ТКО	Данные о собственнике мест (площадок) накопления ТКО	Данные об источниках образования ТКО, которые складываются в местах (на площадках) накопления ТКО
Родниковское городское поселение				
1	г. Родники, ул. Безина, д.2А	Бетонное основание; 3м ² ; 3х0,75 м ³	Муниципальное образование «Родниковский муниципальный район»	ул. 6-я Шуйская, д.1,2,3,4,5,6,7,8,9,10, 11,12,13,14,15,16,17, 18,20,22,23,24,25,26, 28,30,32,1-А,2-А,2-Б ул. Евгения Безина, д.2-А,1-А,1,1-Б,2,3,4,5, 6,7,9,11,12,13,14,15, 16,17,18,19,20,21,22, 23,24,25,26,27,28,29 ул. Кузнецова, д.1-В,1,2,1-А,1-Б, 1-Г,3,4,5,6,7,8,9, 10,11,12,13,14,15 ул. Марии Ульяновой, д.11,20-А,14,10,12,13, 15,18,17,20-Б,22,24,28, 32,34,36,38,16 ул. Станционная, д.1,3,4,5,6,7,8,9,10,11,12
2	г. Родники, ул. 2-я Болтинская, д.15	Бетонное основание; 2м ² ; 2х0,75 м ³	Муниципальное образование «Родниковский муниципальный район»	ул. 1-я Болтинская, д.3,5,6,7,8,9,10,11,14 ул. 2-я Болтинская, д.2,4,5,7,8,9,10,14,15 ул. Ворошилова, д.6,7,8,9,11,12,14,16, 18,19,20,21 ул. Ворошилова, д.15
3	г. Родники, ул. Большая Рыбаковская, д.32	Бетонное основание; 2м ² ; 2х0,75 м ³	Муниципальное образование «Родниковский муниципальный район»	ул. Большая Рыбаковская, д.32 ул. Гастелло, д.2 пр. Рыбаковский, д.2,4 ул. Большая Рыбаковская, д.3,5,7,9,11,13,15,17, 19,21,23,25,27,29,33, 34,35,36,37,38,39,40, 41,42,43,44,45,46,47, 48,49,50,51,52,53, 53-А,54,55,56,57,58,59,48-А ул. Гастелло, д.3,4,5,6,7,8,9,10,11,12 ул. Малая Рыбаковская, д.9,11,15,17,19,13,5 ул. Чехова, д.1,2,3,4,5,6,7,8,9,10,

4	г. Родники, пр. Боршевский, д.9	Бетонное основание; 3м ² ; 3х0,75 м ³	Муниципальное образование «Родниковский муниципальный район»	<p>11.12</p> <p>ул. 1-я Боршевская, д.1,2,3,4,5,6,7,8,10,11,12,13,15,16,17,18,19,20,24</p> <p>ул. 2-я Боршевская, д.1,2,3,4,5,6,8,13,14,15,16,17,19,20,21,24,2-А</p> <p>ул. 3-я Боршевская, д.1,3,6,7,8,9,10,11,12,13,14,15,16,17,18,19,20,22,2-А</p> <p>ул. Владимирская, д.23,24,25,26,27,30,32,33,34,35,37,39,40</p> <p>ул. Гоголя, д.1,2,3,4,5,6,9,10,13,14,15,16,17,18,20,21,22,23,24,25,27,28,29,30,31,32,33,34,35,36,37,38,39,40,41,42,7,44,45,46,47,48,49,50,52,54,57,43,51</p> <p>ул. Полевая, д.2,3,4,5,6,7,9,10,11,12,13,14,17,18,19,21,23,24,25,26,27,28,29,30,31,33,34,35,36,37,38,40,20</p> <p>ул. Фрунзе, д.41,42,43,44,45,46,47,48,49,50,51,52,53,54,55,57,58</p>
5	г. Родники, пр. Боршевский/ул. 6-я Боршевская	Бетонное основание; 3м ² ; 3х0,75 м ³	Муниципальное образование «Родниковский муниципальный район»	<p>пр. Боршевский, д.1,3,7,9,10,11,12,13,14,15,16,17</p> <p>ул. 4-я Боршевская, д.1,2,3,4,6,8,9,10,11,12,13,14,15,16,18,19</p> <p>ул. 5-я Боршевская, д.5,6,8,9,10,11,14,15,16,17,21,12</p> <p>ул. 6-я Боршевская, д.5,6,7,8,9,11,12,13,14,15,16,17,18,20,21,22,24</p> <p>ул. Добровольская, д.2,3,4,5,6,8,11,12,14,20,21,22,23,24,26,29,32,33,36,38,19</p> <p>ул. Луговая, д.2,4,5,6,8,9,10,13,14,15,16,18,19,22,24,25,26,27,28,30,32,36,37,31</p> <p>ул. Лунная, д.1,2,3,4,5,6,7,8</p> <p>ул. Школьная, д.1,2,3,4,5,7,8,9,10,11,12,13,14,15,16,17,18,19,20,21,22,23,24,25,26</p>
6	г. Родники, ул. 1-я Веселая, д.10	Бетонное основание; 3м ² ; 3х0,75 м ³	Муниципальное образование «Родниковский муниципальный район»	<p>пл. Терешенская, д.1,2,3,4,5,8,9,10,12</p> <p>ул. 12 Декабря, д.1,2,3,4,5,6,7,8,9,10,11,12,14,15,16</p> <p>ул. 1-я Веселая, д.1,2,3,5,6,7,8,9,10,12,</p>

				13,14,17,19,23,27,29, 31,33,1-А,4-А,6-А,4 ул. 2-я Веселая, д.1,3,5,6,7,9,11,2 ул. Вичугская, д.1,2,3,4,5,6,7,8,9,10, 11,13,15,17,18 ул. Дачная, д.2,4,5,6,7,8,10,11,13,14 ул. Красина, д.1,2,3,4,5,6,7,8,9,10, 11,12,13,14,15,16 ул. Орловка, д.1,3,4,5,6,7,8 ул. Светлая, д.1,4,5,6,7,9,10,11, 1-А,6-А ул. Тихомировская, д.1,2,5,6,7,8,9,10,11
7	г. Родники, мкр. Гагарина, д.2	Бетонное основание; 3м ² ; 3x0,75 м ³	Муниципальное образование «Родниковский муниципальный район»	мкр. Гагарина, д.1,2,3
8	г. Родники, мкр. Гагарина, д.5	Бетонное основание; 3м ² ; 3x0,75 м ³	Муниципальное образование «Родниковский муниципальный район»	мкр. Гагарина, д.4,5,8
9	г. Родники, мкр. Гагарина, д.16	Бетонное основание; 3м ² ; 3x0,75 м ³	Муниципальное образование «Родниковский муниципальный район»	мкр. Гагарина, д.15,16,17
10	г. Родники, мкр. Гагарина, д.19	Бетонное основание; 3м ² ; 3x0,75 м ³	Муниципальное образование «Родниковский муниципальный район»	мкр. Гагарина, д.6,18,19 ул. 1-я Железнодорожная, д.1,2,3,4,5,6,7,8,9,10, 11,12,13,14,15,16,17, 18,19,20,21,22,23,24, 25,26,28,29,30,31,32, 34,35,36,37,38,39,40, 41,42,44 ул. 2-я Железнодорожная, д.1,2,3,4,5,6,7,8,9,10, 11,12,13,16,17,18,19, 20,21,22,23,24,25,26, 27,28,29,30,31,32,33, 34,35,36 ул. Национальная, д.5,7
11	г. Родники, мкр. Гагарина, д.21	Бетонное основание; 4м ² ; 4x0,75 м ³	Муниципальное образование «Родниковский муниципальный район»	мкр. Гагарина, д.9,10,20,21,23
12	г. Родники, мкр. Гагарина, д.24	Бетонное основание; 3м ² ; 3x0,75 м ³	Муниципальное образование «Родниковский муниципальный район»	мкр. Гагарина, д.7,11,24
13	г. Родники, ул. Гвардейская, д.5	Бетонное основание; 3м ² ; 3x0,75 м ³	Муниципальное образование «Родниковский муниципальный район»	ул. Ленина, д.10,7 ул. 1-я Октябрьская, д.2,4,8,10,20,22,24,26,28 ул. Вокзальная, д.5,6,10,14,16,17,20,22 ул. Гвардейская, д.5,9,13,15,21 ул. Интернациональная, д.1,3,7,8,10,14,15,16, 17,19,20

				ул. Кинешемская, д.2,5,7,8,6,9,12,14 ул. Лермонтова, д.2,3,4,5,6,7,9,10,11,12,8 ул. Луначарского, д.1,2,3,4,5,7,8,11,12, 16,19,23,18 ул. Революционная, д.3,4,5,6,7,8,10,11,12, 13,14,16,17,18,19,21, 22,23,26,27 ул. Чапаева, д.3,4,5,6,7,8,9,11,13, 14,15,16,19,20,21,23, 24,25,26 ул. Ленина, д.12,13,14,15,16,17,18,19,21,22, 23,5
14	г. Родники, ул. Героев, д.34	Бетошное основание; 1м ² ; 1х0,75 м ³	Муниципальное образование «Родниковский муниципальный район»	ул. Героев, д.1,2-А,3,4,9,10,12,13, 14,15,16,17,18,19,20, 21,22,23,24,25,26,28, 29,30,31,32,33,34,27
15	г. Родники, ул. Горького, д.1А	Бетонное основание; 3м ² ; 3х0,75 м ³	Муниципальное образование «Родниковский муниципальный район»	ул. Горького, д.1,3,8-А,5,10,7,12,9, 16,13,18,17,21,22,24, 25,27,26,31,32,33,34, 36,37,38,39,40,42,44, 46,48,30,8,11,19,29 ул. Ильинская, д.3,9,5,6,8,10,12,13,14,15,17,18,22,2 3,24,25, 27,28,28-А,30,31,33,35, 36,38,40,34
16	г. Родники, ул. Демьяна Бедного, д.5А	Бетонное основание; 1м ² ; 1х0,75 м ³	Муниципальное образование «Родниковский муниципальный район»	ул. Демьяна Бедного, д.5А ул. Демьяна Бедного, д.7,9,11,13,15,17,19,21
17	г. Родники, ул. 1-я Детская, д.42	Бетонное основание; 2м ² ; 2х0,75 м ³	Муниципальное образование «Родниковский муниципальный район»	ул. 1-я Детская, д.4,5,6,7,8,9,10,12,13, 15,17,18,19,21,23,24, 25,27,29,30,31,32,36, 38,40,42 ул. 2-я Детская, д.3,5,6,8,9,11,12,13,14,15,16,17,18,1 9,20,21, 22,23,24,7
18	г. Родники, ул. Дружбы, д.2	Бетонное основание; 3м ² ; 3х0,75 м ³	Муниципальное образование «Родниковский муниципальный район»	пр. Садовый, д.1,2,3,4,5,6 ул. 2-я Борисоглебская, д.3,5,6,9,10,11,12,14, 15,17,20,21,22,25,27, 28,29,31,32,33,35 ул. 3-я Борисоглебская, д.3,4,5,8,9,10,15,16,18,19,20,22,23,2 4,27,28, 29,30,32,33,34,35,36, 37,38,39 ул. Дружбы, д.1,2,3,4,5,6,7,8,9,10, 11,12,13,14,15,16,17 ул. Калининна, д.3,4,5,6,8,9,12,13,14, 15,17,20,22,24,26-А,26,29 ул. Калининна, д.21
19	г. Родники, ул.	Бетонное	Муниципальное	ул. Западная, д.1,2,3

	Западная, д.1	основание; 1м ² ; 1х0,75 м ²	образование «Родниковский муниципальный район»	
20	г. Родники, ул. Зои Космодемьянской, д.24	Бетонное основание; 3м ² ; 3х0,75 м ²	Муниципальное образование «Родниковский муниципальный район»	ул. Трудовая, д.1,6,7-А ул. 1-я Куликовская, д.4,5,7,9,10,11,12,13, 14,16,17,18,21,22,23, 24,25,27,28,29,31,34, 36,37,38,39,40,41,42, 43,44,45,46,47,48,49, 51,52,53,54,55,56,58, 1-А,1-Б ул. 2-я Куликовская, д.1,3,5,9,10,11,12,16, 17,18,19,20,21,22,23, 24,25,26,1-Б ул. Зои Космодемьянской, д.4,1- А,2,3,5,6,7,8, 9,10,11,12,13,15,16, 17,18,19,20,21,22,23,26
21	г. Родники, ул. Ивановская, д.2А	Бетонное основание; 3м ² ; 3х0,75 м ²	Муниципальное образование «Родниковский муниципальный район»	ул. Заозерная, д.1,1-А,1-Б,2,3,5,7,9, 11,13,14,15,16,17,18, 19,20,21,22,23,24,26, 27,32,34,38,40,42,46,48 ул. Торговая, д.1,2,3,4,5,6,7,8,10,11, 13,14,1-А,1-Б ул. 2-я Саловая, д.1,4,5,6,7,9 ул. Ивановская, д.4,5,6,9,11,12,13,14
22	г. Родники, ул.2-я Кирияновская, д.5	Бетонное основание; 2м ² ; 2х0,75 м ²	Муниципальное образование «Родниковский муниципальный район»	пр. Гагарина, д.1,2,3,4,5,7,8,9,12,13, 14 пр. Филисовский, д.1,2,3,4,5,6,12,14,19, 20,21 ул. 1-я Кирияновская, д.1,16,26 ул. 2-я Кирияновская, д.3,8,10,17,18,19,21 ул. 3-я Кирияновская, д.4,5,6,7,8,9,10,12,14, 16,18 ул. 4-я Кирияновская, д.7,8,11,13,14,15,16, 17,18,21 ул. 5-я Кирияновская, д.1,7,8,10,11,13,14,15, 16,17,18 ул. 6-я Кирияновская, д.6,7,11,12,14,15,16 ул. 7-я Кирияновская, д.1,2,9,12,13,14,15,16 ул. Восточная, д.1,3,5,7,9,11,13,19 ул. Герцена, д.1,2,3,9,13,15,17,19 ул. Серова, д.1,4,7,10,14,15,18,20, 22,23,25 ул. Тимирязева, д.11,13,15,17,19,21 ул. Чкалова, д.1,2,3,4,5,6,7,8,10,20, 21,23,24
23	г. Родники, ул. Комсомольская, д.26	Бетонное основание; 2м ² ; 2х0,75 м ²	Муниципальное образование «Родниковский муниципальный район»	ул. Комсомольская, д.1,2,3,5,7,10,11,12,13,19,20,22,25,2 6,27,28, 31,32,33,35,36,37

			район»	ул. Пугачева, д.2,3,6,9,10,11,13,14 ул. Разинская, д.1,3,4,5,6,7,8,10,12, 13,14,15,18,20,22,23, 24,25,26,29,31,37,38, 41,43,45,47 ул. Фурманова, д.3,5
24	г. Родники, ул. Космонавтов, д.1А	Бетонное основание; 2м ² ; 2х0,75 м ³	Муниципальное образование «Родниковский муниципальный район»	ул. Космонавтов, д.1А ул. Космонавтов, д.1,3,7,17,15
25	г. Родники, ул. Котовского, д.1А	Бетонное основание; 2м ² ; 2х0,75 м ³	Муниципальное образование «Родниковский муниципальный район»	ул. Котовского, д.1А ул. Щорса, д.14А ул. 3-я Куликовская, д.1,2,3,4,5,6,7,9,10,11, 12,13,14,15,16,17,18, 19,20,21,23,24,26,28, 29,30,31,32,33,36,37, 38,39 ул. Котовского, д.3,5,2,6,4 ул. Щорса, д.1,2,4,5,6,7,9,10,11, 12,13,14 ул. 3-я Куликовская, д.61-2
26	г. Родники, пр. Кулешевский, д.2	Бетонное основание; 3м ² ; 3х0,75 м ³	Муниципальное образование «Родниковский муниципальный район»	пер. Кулешевский, д.1,2,3,4,5,7,8,9,10,11, 12,14,16,21,31,6 ул. 1-я Кулешевская, д.1,4,5,8,10,11,12,14, 15,17,18,19,21,22,23, 25,28,29 ул. 2-я Кулешевская, д.1,2,3,4,6,7,8,9,10,11, 12,13,15 ул. Каминского, д.3,4,5,11,12,13,14,16, 17,18,20,22,23 ул. Островского, д.1,2,3,4,5,6,7,8,9,10, 11,12,13,14,15,16,17, 18,19,20,21,22,23,24, 26,27,28,29,30,31,32, 33,34,35,36,37,38,40, 41,42,43,44,45,46,47, 49,1-А,2-А,39 ул. Понизовская, д.3,4,6,7,9,10,12,14,15,16,17,18,20,2 2,21
27	г. Родники, пр. Кулешевский/ул. 10 Августа	Бетонное основание; 3м ² ; 3х0,75 м ³	Муниципальное образование «Родниковский муниципальный район»	ул. 10 Августа, д.1,2,3,4,5,6,7,8,9,10, 11,12,13,14,15,16,17, 19,20,21,22,23,24,25, 27,28,29,30,31,32,33, 35,36,37,38,39,41,42, 43,44,45,47,49,51,1-А ул. Масловская, д.1-А,1,4,5,6,7,9,10, 11,12,13,15,16,17,18, 19,20,21,22,23,24,25, 26,27,29,30,31,33,32, 34,35,36,38,39,40,41, 42,44,46,48,3 ул. Совхозная,

				д.12,14,16,18,20,22,24,26,28,30,32,34,36,38,40,42,44,48,50,52
28	г. Родники, ул. 3-я Куликовская, д.49	Бетонное основание; 2м ² ; 2х0,75 м ³	Муниципальное образование «Родниковский муниципальный район»	ул. 3-я Куликовская, д.41,42,43,46,47,52,54,56,58,60,61,62,63,64,65,66 ул. Ленинградская, д.3,5,6-А,6,7,8,9,10,11,12,15,16,17,19,20,21,22-А,22,23,24,26,27,30,32,34-А,34,36,37,40,41,42,43,45,47,48,50,51,52,53,54,55,56,57,59,60,61,62,64,65,67,68,69,71,72,73,75,77,39,1 ул. Одесская, д.41,43,44,46,48,49,50,51,52,55,56,59,60,61,62,63,64,65,66,67,68,70,71,72,73,75,76,78 ул. Ленинградская, д.18
29	г. Родники, ул. 1-я Крестьянская, д.41	Бетонное основание; 3м ² ; 3х0,75 м ³	Муниципальное образование «Родниковский муниципальный район»	ул. 1-я Крестьянская, д.1,2,4,5,6,8,9,10,11,12,17,18,19,20,21,22,25,26,28,29,30,31,33,34,35,36,37,38,39,40,41,42,2-А ул. 1-я Перекопская, д.2,3,4,6,7,10,11,13,14,15,17,19,21 ул. 2-я Крестьянская, д.1,2,5,7,8,15,17,18,19,20,21,22,23,24,25,26,27,28,29,30,32,34,38 ул. Артемовская, д.1,2-А,2,3,5,6,7,9,10,11,12,13,15,16,17,18,19,20 ул. Свердловская, д.3,4,5,6,7,8,9,10,11,12,13,14,15,16,17,18,19,20,21,22,23,24,25,27 ул. Склянского, д.1,2,7,8,9,10,11,13,16,17,18,20 ул. Шишова, д.3,4,5,6,7,8,9,10,11,12,13,15,16,17,19,20,21,22,23,24
30	г. Родники, пл. Ленина, д.3	Бетонное основание; 3м ² ; 3х0,75 м ³	Муниципальное образование «Родниковский муниципальный район»	пл. Ленина, д.1,3,5
31	г. Родники, пл. Ленина, д.6	Бетонное основание; 2м ² ; 2х0,75 м ³	Муниципальное образование «Родниковский муниципальный район»	пл. Ленина, д.6 ул. Советская, д.1
32	г. Родники, ул. Лесная, д.19	Бетонное основание; 3м ² ; 3х0,75 м ³	Муниципальное образование «Родниковский муниципальный район»	ул. 4-я Куликовская, д.1,2,3,4,5,7,9,10,11,13,14,15,16,17,19,20,21,22,23,24,25,26,27,28,29,30,31,32,33,34,36,38,39,40,41,42,43,

				44,50,1-А,2-А,42-А ул. Лесная, д.2,3,4,5,7,9,10,11,12, 15,16,17,19,21 ул. Ногинская, д.4,5,6,7,8,9,10,11,12, 13,15,17,18,20,21 ул. Смычка, д.1,2,3,4,6,7,8,9,10,11, 14,15,17,19,20,21,22 ул. Солнечная, д.1,2,3,4,5,6,7,8,9,11, 12,13,14,15,16,17,18,19
33	г. Родники, мкр. 60 лет Октября, д.3	Бетошное основание; 4м ² ; 4х0,75 м ³	Муниципальное образование «Родниковский муниципальный район»	мкр. 60 лет Октября, д.3,4,4А
34	г. Родники, мкр. 60 лет Октября, д.6	Бетонное основание; 3м ² ; 3х0,75 м ³	Муниципальное образование «Родниковский муниципальный район»	мкр. 60 лет Октября, д.5,6
35	г. Родники, мкр. 60 лет Октября, д.8	Бетонное основание; 3м ² ; 3х0,75 м ³	Муниципальное образование «Родниковский муниципальный район»	мкр. 60 лет Октября, д.7,8
36	г. Родники, мкр. 60 лет Октября, д.10	Бетонное основание; 3м ² ; 3х0,75 м ³	Муниципальное образование «Родниковский муниципальный район»	мкр. 60 лет Октября, д.1,2,9,10
37	г. Родники, ул. Любимова, д.7	Бетошное основание; 4м ² ; 4х0,75 м ³	Муниципальное образование «Родниковский муниципальный район»	пер. Школьный, д.6,6А,6Б,7,9 ул. 3-я Железнодорожная, д.1,2,3 ул. 4-я Железнодорожная, д.1,2,3,4,1-А
38	г. Родники, ул. Любимова, д.15	Бетонное основание; 2м ² ; 2х0,75 м ³	Муниципальное образование «Родниковский муниципальный район»	ул. Любимова, д.15
39	г. Родники, ул. Любимова, д.34-36	Бетошное основание; 2м ² ; 2х0,75 м ³	Муниципальное образование «Родниковский муниципальный район»	ул. Любимова, д.34,36
40	г. Родники, пр. Малышевский	Бетонное основание; 2м ² ; 2х0,75 м ³	Муниципальное образование «Родниковский муниципальный район»	пр. Малышевский, д.1 ул. Одесская, д.3,4,6,7,8,9,11,12,13, 15,16,17,18,19,20,21, 22,23,24,26,27,28,30, 31,32,33,34,35,37,38, 39,10-А,3-А,4-А ул. Севастопольская, д.1,2,3,5,6,7,9,10,13, 15,16,18,19,20,21,22, 23,24,25,26,27,28,29, 30,31,32,33,34,1-А
41	г. Родники, пр. Малышевский, д.5	Бетонное основание; 2м ² ; 2х0,75 м ³	Муниципальное образование «Родниковский муниципальный район»	пр. Малышевский, д.5

42	г. Родники, ул. 8 Марта, д.11	Бетонное основание; 3м ² ; 3х0,75 м ³	Муниципальное образование «Родниковский муниципальный район»	ул. 8 Марта, д.11 ул. 2-я Красовская, д.3,5,7,9,11,15,13,17,19,25 ул. 2-я Соколинская, д.1,2,5,7,9,12,13,14,15,18,19,24,25,26 ул. 2-я Уральская, д.3,5,12,16,18,19,22,23,25,26 ул. 8 Марта, д.1,2,3,4,5,6,7,8,9,10 ул. Большая Стрелецкая, д.1-А,2,2-А,3,4,5,6,7,8,10,11,12,13,15,16,17,18,20,21,22,23,24,25,26,28,29,27 ул. Малая Стрелецкая, д.1-А,2,4,5,6,7,8,9,10,11,13,14,15,16,19,22,23,24,26,27,28,29,30,31,32,1
43	г. Родники, ул. Марии Ульяновой, д.2	Бетонное основание; 2м ² ; 2х0,75 м ³	Муниципальное образование «Родниковский муниципальный район»	ул. Марии Ульяновой, д.2 ул. 1-я Пятницкая, д.1,3,4,5,6,8,9,11,12,13,14,16,18,19 ул. 2-я Пятницкая, д.1,2,6,10,12,14,2-А,6-А ул. Фестивальская, д.1,2,3,4,5,6,7,8,9,10,11,12,13,14,15,16,17,18,20 ул. 1-я Пятницкая, д.2
44	г. Родники, ул. Марии Ульяновой, д.3	Бетонное основание; 2м ² ; 2х0,75 м ³	Муниципальное образование «Родниковский муниципальный район»	ул. Марии Ульяновой, д.3
45	г. Родники, ул. Марии Ульяновой, д.4	Бетонное основание; 3м ² ; 3х0,75 м ³	Муниципальное образование «Родниковский муниципальный район»	ул. Марии Ульяновой, д.4 ул. Марии Ульяновой, д.5-А ул. Папаевская, д.3,4,5,6,7,8,9,10,11,12,13,14,15,16,17,18,19,20 ул. Толмасовская, д.1,3,4,5,6,8,9,10,11,12,13,14,15,17,18,19,20
46	г. Родники, мкр. Машиностроитель, д.1	Бетонное основание; 3м ² ; 3х0,75 м ³	Муниципальное образование «Родниковский муниципальный район»	мкр. Машиностроитель, д.1,2,9
47	г. Родники, мкр. Машиностроитель, д.4	Бетонное основание; 4м ² ; 4х0,75 м ³	Муниципальное образование «Родниковский муниципальный район»	мкр. Машиностроитель, д.4
48	г. Родники, мкр. Машиностроитель, д.5	Бетонное основание; 4м ² ; 4х0,75 м ³	Муниципальное образование «Родниковский муниципальный район»	мкр. Машиностроитель, д.5
49	г. Родники, мкр.	Бетонное	Муниципальное	мкр. Машиностроитель, д.3,11,12

	Машиностроитель, д.11	основание; 3м ² ; 3x0,75 м ³	образование «Родниковский муниципальный район»	
50	г. Родники, ул. Маяковского, д.1	Бетонное основание; 4м ² ; 4x0,75 м ³	Муниципальное образование «Родниковский муниципальный район»	ул. Марии Ульяновой, д.5,7 ул. Маяковского, д.1 пр. Месяцева, д.2,3,4,5,6,7,8,9,10,11 ул. Марии Ульяновой, д.6,9 ул. Маяковского, д.3,5,7,9,11,13,15,17, 19,21,23,25,1-А ул. Молодежная, д.1,2,3,4,5,6,7,8,9,10, 12,13,14,16,15,17,18, 19,20,21,22,24
51	г. Родники, ул. Мира, д.20А	Бетонное основание; 2м ² ; 2x0,75 м ³	Муниципальное образование «Родниковский муниципальный район»	ул. Мира, д.20А ул. 1-я Текстильная, д.1,3,4,5,6,7,8,9,10,11, 12,13,14,15,16,17,18, 19,21,22,23,24,25,26, 27,28,29,30 ул. 2-я Текстильная, д.3,5,7,9,10,11,12,13, 14,15,16,17,18,19,20, 21,22,23,24,25,26,27, 28,29,30 ул. 3-я Текстильная, д.1,2,3,4,5,6,7,8,9,10, 11,12,13,14,15,16,17, 18,19,20,21,22,24 ул. 4-я Текстильная, д.1,2,3,4,5,6,7,8,9,10, 11,12,13,14,15,16,17 ул. Мира, д.1,2,3,4,5,6,7,9, 1-А,10,11,12,13, 14,15,17,19,20,22,23, 24,25,26,27,28,29,30, 31,32,35,36,37,34,16,18
52	г. Родники, ул. Московская	Бетонное основание; 3м ² ; 3x0,75 м ³	Муниципальное образование «Родниковский муниципальный район»	ул. Алексеевская, д.1,2,4,6,7,8,9,10,11,12,3 ул. Вересаевская, д.1,2,5,6,8,9,11,14,15, 17,4,5-А,16 ул. Знаменская, д.1,3,4,5,6,7,8,9,11,12, 14,15,16,18,26,29,30, 31,32,21 ул. Косгромова, д.2,4,5,6,7,9,12 ул. Майская, д.1,4,5,6,7,8,9,10,11, 12,13,14,15 ул. Московская, д.2,3,4,9,11,13,14,19, 20,21,22,7 ул. Сокольская, д.1,3,4,5,6,7,8,9,10,13, 14,15,16,17,18,19,20, 21,23,28
53	г. Родники, ул. Народная, д.14	Бетонное основание; 2м ² ; 2x0,75 м ³	Муниципальное образование «Родниковский муниципальный район»	ул. Народная, д.8,12,14 ул. Баснева, д.2,4,8,6
54	г. Родники, ул.	Бетонное	Муниципальное	ул. 1-я Красовская,

	Никитинская, д.1	основание; 3м ² ; 3x0,75 м ³	образование «Родниковский муниципальный район»	д.3,4,5,9,11,12,13,14, 15,16,17 ул. 2-я Саловая, д.11,12,13,14,15,17,18,19,21,22,23,2 4,27,28, 29,30,31,32,34,37,38, 1-А,2-А,25-А,33-А ул. Зеленовская, д.1,7,8,9,10,11 ул. Никитинская, д.1,3,7,8,9,10,11,13,14,15,16,17,18,2 5,15-А,2-А ул. Ново-Красовская, д.1,2,4,5,6,7,8,9,10,11, 12,13,1-А ул. Русинская, д.1,3,5,7,9,12 ул. Семеновская, д.1,2,4,5,6,10,11,13,15,17,19,20,21,2 2,23, 1-А,2-А,15-А ул. Шаговская, д.1,5,6,14,15,16,17,20, 21,22,24,25,26,30,31, 32,33,34,35,36,1-А, 2-А,23-А,24-А
55	г. Родники, ул. Новая, д.17	Бетонное основание; 3м ² ; 3x0,75 м ³	Муниципальное образование «Родниковский муниципальный район»	ул. Гражданская, д.27,7,9,11,13,15,17, 23,4,6,3,8,29,10,31,33, 35,16,37,18,22,24,12 ул. Дубовская, д.1,2,3,4,5,6,7,8,9,10, 12,14,15,16,17,18,20, 21,22,24,25,26,27,28, 29,30,31,34,36-А,38, 40/21,42,44,42/3,41-А, 41,43,45,47,33 ул. Земледельческая, д.3,5,7,8,9,10,11,12,13,15,17,18,23,2 4,27,28, 29,35,36,37,38,39,40, 41,30 ул. Кляземская, д.3,4,5,6,9,10,11,12,13,15,17,21,22,2 4,16 ул. Красноармейская, д.3,4,6,7,8,10,11,12,13,14,15,16,17,1 8,23,25, 27,30,32,33,34,35,38, 39,41,44,9 ул. Ленская, д.3,4,5,6,7,8,9,10,11, 12,13,14,15,16,18,21 ул. Новая, д.5,7,8,9,13,15,16,17, 18,23,24,26,27,28,29, 30,31,32,33,35,36,37, 38,39,40
56	г. Родники, ул. 3-я Октябрьская, д.15	Бетонное основание; 3м ² ; 3x0,75 м ³	Муниципальное образование «Родниковский муниципальный район»	ул. 2-я Октябрьская, д.1,5,8,9,10,11,12,14,3 ул. 3-я Октябрьская, д.1,2,3,4,5,6,7,8,9,10, 11,12,13,14,15,16,17, 18,19,20,21,22,24,2-А ул. Колхозная, д.1,1-А,3,4,5,6,7,8,9,

				10,11,12,13,14,15,16, 17,18,19,20,22 ул. Олега Кошевого, д.2,3,4,5,6,7,8,9,10,11, 12,13,14,15,17,19,20, 21,22,1-А,2-А
57	г. Родники, ул. Осипенко, д.17	Бетонное основание; 3м ² ; 3х0,75 м ³	Муниципальное образование «Родниковский муниципальный район»	ул. 1-я Борисоглебская, д.2,3,4,5,6,7,8,9,11,15, 16,17,18,19 ул. 9 Января, д.4,5,6,11,14,16,18,19, 20,23,24,25,27,28,29, 32 ул. Осипенко, д.2,3,5,6,7,9,11,12,13, 14,15,17,18,19,24,27, 1-А,1-Б,1-В,1- Г ул. Середская, д.1,2,3,4,5,6,7,8,9,10, 11,13,16,18,19,21,22, 23,24,25,26
58	г. Родники, ул. Осипенко, д.32	Бетонное основание; 3м ² ; 3х0,75 м ³	Муниципальное образование «Родниковский муниципальный район»	ул. 1-я Борисоглебская, д.21,22,23,24,25,26,27,28,29,30,31,3 2,40,43, 44,45,53,54,57,60,61, 62,64,65,66,68,70 ул. 9 Января, д.34,35,37,38,40,41,44,45,46,47,49,5 6,58,59, 61,64,65,66,67,68,69, 70,71,73,75,77 ул. Осипенко, д.28,29,31,33,34,35,36,38,41,44,45,4 6,47,50,54,55,57 ул. Середская, д.28,29,31,32,33,37
59	г. Родники, ул. 1-я Пионерская, д.2А	Бетонное основание; 3м ² ; 3х0,75 м ³	Муниципальное образование «Родниковский муниципальный район»	пр. Пионерский, д.1,5,7,9,11,13,15,17, 19,23,25 ул. 1-Сокеринская, д.3,5,6,8,9,11,12,13,14,15,17,19,20,2 1,22,23,24 ул. 1-я Пионерская, д.2,3,4,5,7,8,9,10,11, 13,14,16,17,19,20,21, 22,23,24,25,1-А,2-А ул. 1-я Уральская, д.1,3,4,5,6,8,9,10,11,14 ул. 2-я Пионерская, д.1,2,4,8,9,11,12,13,14,15,16,17,18,2 0,21,23,24,26 ул. 3-я Пионерская, д.6,9,10,11,12,14,15 ул. Комаровская, д.2,4,8,9 ул. Лизы Чайкиной, д.3,4,5,7,8,9,10,13 ул. Ломоносова, д.1,3,4,5,6,8,9,10,11, 12,13,14,15,17,18,19, 20,21,22,23,24,25,26,27,28,30 ул. Матросова, д.1,2,3,4,6,7,8,9,10,12, 13,14,15,16,17,18,19,20,24,26 ул. Тельмана, д.2,4,9,10,12,14,15,16,18,20 ул. Чайковского, д.1,2,3,4,5,6,7,8,9,10,

				11,13,14,16,17,18,19, 20,21,22,23,24,25,26
60	г. Родники, пр. Пугачевский, д.6	Бетонное основание; 2м ² ; 2х0,75 м ³	Муниципальное образование «Родниковский муниципальный район»	ул. Пушкина, д.3,4,5,6,7,9 пр. Пугачевский, д.1,3,4,5,6,8,13,14,17,19,20,23
61	г. Родники, ул. 1-й Рабочий поселок, д.76	Бетонное основание; 1м ² ; 1х0,75 м ³	Муниципальное образование «Родниковский муниципальный район»	ул. 1-й Рабочий поселок, д.62,64,73,74,75,76,77,78
62	г. Родники, ул. Родниковская, д.2	Бетонное основание; 4м ² ; 4х0,75 м ³	Муниципальное образование «Родниковский муниципальный район»	ул. Горная, д.1,1-А,3,5,7,11,15,4,17,6,19,21,23,12,25,14,27,16,29,31,20,8 ул. Карпатская, д.1,2,3,4,5,7,9,10,12,13,14,15,16,17,18,19,20,21,22 ул. Лахтина, д.1,2,3,4,5,6,7,8,9,10 ул. Невская, д.1,2,3,5,6,9,10,11,12,13,14,16,17,19,20,22,25,26,28,30,31,32,33,34,35,36,37,38,39,40,41,43,45,47,49,51,53,55,57,61,63,65,75,77,79,81,83,2-А,30-А,37-А,49-А,51-А,79-А,79-Б,24 ул. Петровская, д.1,3,7,9,10,11,12,13,14,15,16,17,18,19,21,22,24,25,26,27,28,29,31,32,33,35,36,37,38,40 ул. Родниковская, д.1,3,5,9,11,13,17,19,21,23,25,27,29,31,33,35,4,15 ул. Тезинская, д.13 ул. Юрьевецкая, д.1,3,7,11 ул. Кооперативная, д.1,2,2-А,3,4,5,6 ул. Тезинская, д.16 ул. Невская, д.73 ул. Родниковская, д.2-А ул. Лахтина, д.11
63	г. Родники, ул. Рябикова, д.1	Бетонное основание; 4м ² ; 4х0,75 м ³	Муниципальное образование «Родниковский муниципальный район»	ул. Рябикова, д.1,10 ул. Социалистическая, д.21 ул. Социалистическая, д.2,3,4,5,6,7,8,10,12,17,18,19,26,27,28,25
64	г. Родники, ул. Рябикова, д.5А	Бетонное основание; 2м ² ; 2х0,75 м ³	Муниципальное образование «Родниковский муниципальный район»	ул. Рябикова, д.1А,3,5,5А,7А ул. Таллалихина, д.1А ул. Рябикова, д.1-Б ул. Таллалихина, д.2,3,6,8,9,10,11,12,13,14,16,17,18,19,20,21,22,23,24,28
65	г. Родники, ул. Рябикова, д.9	Бетонное основание; 3м ² ; 3х0,75 м ³	Муниципальное образование «Родниковский муниципальный район»	ул. Рябикова, д.8,9 пер. Малый, д.3,4,11,6

66	г. Родники, ул. Рябикова, д.11	Бетонное основание; 3м ² ; 3x0,75 м ³	район» Муниципальное образование «Родниковский муниципальный район»	ул. Рябикова, д.4,6,7,11 ул. Кирова, д.13,14 ул. Кирова, д.2,5,7,8,9,10,11
67	г. Родники, ул. Рябикова, д.12	Бетонное основание; 3м ² ; 3x0,75 м ³	Муниципальное образование «Родниковский муниципальный район»	ул. Рябикова, д.12 ул. 1-я Спортивная, д.2,4,5,6,7,8,12,13,14,15,16,17,18,19,20,22,24,25,26,27,29,30,31,33 ул. 2-я Спортивная, д.4,5,6,7,8,9,10,11,12,13,14,15,16,17,18,19,20,21,22,23,24,25,26 ул. Дубовская, д.46,48,54-А,54 ул. Родинская, д.3,4,5,6,7,9,10,11,14,15,17,19,20,21,22,23,24
68	г. Родники, ул. Рябикова, д.13	Бетонное основание; 3м ² ; 3x0,75 м ³	Муниципальное образование «Родниковский муниципальный район»	ул. Рябикова, д.13 пр. Некрасова, д.1,2,4 ул. Некрасова, д.4,7,8,9,10,11,12,13,16
69	г. Родники, ул. Рябикова, д.14	Бетонное основание; 3м ² ; 3x0,75 м ³	Муниципальное образование «Родниковский муниципальный район»	ул. Рябикова, д.14 ул. 1-я Октябрьская, д.35,39,41,45,47 ул. Вокзальная, д.39,40,43
70	г. Родники, ул. Свободы, д.1	Бетонное основание; 1м ² ; 1x0,75 м ³	Муниципальное образование «Родниковский муниципальный район»	ул. Свободы, д.1,3,5,7
71	г. Родники, ул. Советская, д.8А	Бетонное основание; 3м ² ; 3x0,75 м ³	Муниципальное образование «Родниковский муниципальный район»	ул. Техническая, д.1,3,5,7,8,9,10,11,14,17,18,19,20,1-А
72	г. Родники, ул. Советская, д.10А	Бетонное основание; 3м ² ; 3x0,75 м ³	Муниципальное образование «Родниковский муниципальный район»	ул. Советская, д.10А
73	г. Родники, ул. Советская, д.17-19	Бетонное основание; 4м ² ; 4x0,75 м ³	Муниципальное образование «Родниковский муниципальный район»	ул. Советская, д.17, 19
74	г. Родники, ул. Техническая, д.6	Бетонное основание; 1м ² ; 1x0,75 м ³	Муниципальное образование «Родниковский муниципальный район»	ул. Техническая, д.1А,2,5,6,6А,6Б,6В,6Г ул. Техническая, д.7
75	г. Родники, ул. Титова, д.51	Бетонное основание; 3м ² ; 3x0,75 м ³	Муниципальное образование «Родниковский муниципальный район»	ул. Середская, д.40,42,43,44,46,47,48,49,50,52,53,55,57,59,61,65 пр. Победы, д.1,2,3,4,5,6,7,8

				ул. Тверская, д.1,4,5,6,7,8,10,11,12, 13,14,15,17,19,20,21, 22,23,25,26,28,29,30, 32,33,35,37,38,39,40, 41,42,43,44,46,48,49,50,52 ул. Титова, д.5,6,7,8,10,15,18,22, 24,27,28,30,39,40,41, 48,49,50
76	г. Родники, ул. Толстовская, д.7	Бетонное основание; 3м ² ; 3x0,75 м ³	Муниципальное образование «Родниковский муниципальный район»	ул. Розановская, д.1,3,4,5,6,7,9,13,14, 16,19,20,21,22,23,26,27,28 ул. Толстовская, д.3,4,6,7,9,10,11,12,14,16,17,18,19,2 2,24,25, 27,28,29,30,31,32
77	г. Родники, ул. Трудовая, д.2	Бетонное основание; 2м ² ; 2x0,75 м ³	Муниципальное образование «Родниковский муниципальный район»	ул. Трудовая, д.2,8,10 ул. Трудовая, д.4
78	г. Родники, ул. Трудовая, д.4А	Бетонное основание; 3м ² ; 3x0,75 м ³	Муниципальное образование «Родниковский муниципальный район»	ул. Трудовая, д.4А ул. Трудовая, д.9,13,17 ул. Трудовая, д.11
79	г. Родники, пл. Фрунзе, д.4	Бетонное основание; 3м ² ; 3x0,75 м ³	Муниципальное образование «Родниковский муниципальный район»	пл. Фрунзе, д.1,3,5,9-А ул. Владимирская, д.1,2,3,9,12,13,14,15, 16,17,19,20,22 ул. Держинского, д.1,2,3,4,5,7,8,9,11,12, 14,15,16,17,18,19,20, 22,23,24,26,27,28,29, 30,31,32,34,35,37,38,39,40,21 ул. Киевская, д.1,2,3,4,5,6,7,9 ул. Фрунзе, д.2,4,6,8,10,12,14,16, 19,20,21,22,23,24,26, 27,28,29,30,32,33,34, 35,36,37,38,39,40 пл. Фрунзе, д.2,4
80	г. Родники, ул. Цветочная, д.1	Бетонное основание; 4м ² ; 4x0,75 м ³	Муниципальное образование «Родниковский муниципальный район»	ул. 3-я Крестьянская, д.1,5,6,7,8,9,11,12,15, 16,17,19,21,23 ул. Василькова, д.1,2,3,4,5,6,8- А,8,10,7 ул. Мичурина, д.1,2,3,4,5,6,7,8,9,10, 11,12,13,14,16 ул. Суворова, д.1,2,3,4,5,6,7,8,10,12 ул. Тезинская, д.21,22,23,24,25,26,27,28,29,30,31,3 2,33,34, 35,36,38,40,44,46,48,50 ул. Цветочная, д.1,2,3,4,5,6,7,8,9,10, 11,12,13,14,15,16,17, 18,19,20,21,22,23,24, 26,28,11-А,13-А, 17-А,12-А
81	г. Родники, мкр. Шагова, д.4	Бетонное основание; 3м ² ; 3x0,75 м ³	Муниципальное образование «Родниковский муниципальный район»	мкр. Шагова, д.2,3,4,5 ул. Народная, д.9 ул. Блюдовская, д.1-Б,1,2,4

			район»	
82	г. Родники, мкр. Шагова, д.7	Бетонное основание; 4м ² ; 4х0,75 м ³	Муниципальное образование «Родниковский муниципальный район»	мкр. Шагова, д.6,7 ул. Волковская, д.2,3,4-А,5,6, 6-А,7,9,10,11,12 ул. Воровского, д.11,13,17, 22-А,23,25 ул. Загибинская, д.2,4,6,8,10,12,14,16, 18,21,23,25,27,29,31, 33,35,37
83	г. Родники, мкр. Шагова, д.10	Бетонное основание; 5м ² ; 5х0,75 м ³	Муниципальное образование «Родниковский муниципальный район»	мкр. Шагова, д.8,9,10 ул. 1-я Огнестойкая, д.2,3,4,5,7,8,9,10,11, 12,13,14,15,16,17,18, 19,20,21,22,23,24,25,26,27,29 ул. 2-я Огнестойкая, д.1,2,3,4,5,6,7,8,9,11, 12,13,4-А ул. Запрудная, д.1,1-А,2-А,1-Б,2-Б, 2-В,2,3,4,5,6,7,8,11, 9,10,12,13,14,15,16,17,18,19,20, 22,1-В ул. Петровская, д.41,42,44,45,46,47,48,49,50,51,52,5 3,54,55,56,43 ул. Запрудная, д.21
84	г. Родники, мкр. Шагова, д.15	Бетонное основание; 4м ² ; 4х0,75 м ³	Муниципальное образование «Родниковский муниципальный район»	мкр. Шагова, д.15,19
85	г. Родники, мкр. Шагова, д.16	Бетонное основание; 3м ² ; 3х0,75 м ³	Муниципальное образование «Родниковский муниципальный район»	мкр. Шагова, д.14,16
86	г. Родники, мкр. Шагова, д.18	Бетонное основание; 3м ² ; 3х0,75 м ³	Муниципальное образование «Родниковский муниципальный район»	мкр. Шагова, д.11,12,17,18 ул. Катинкинская, д.2,4,9,13,15,16,17,20 ул. Павловская, д.22,24,26
87	г. Родники, ул. 2-я Шуйская, д.30	Бетонное основание; 3м ² ; 3х0,75 м ³	Муниципальное образование «Родниковский муниципальный район»	ул. 1-я Шуйская, д.1,2,3,4,5,6,7,8,9,10, 11,12,13,14,15,17,18, 19,20,21,22,23,24,25, 26,27,28,29,30,31,32, 33,34,35,37,38,39,40, 41,42,1-А,2-А,1-В ул. 2-я Шуйская, д.1,2,3,4,5,6,7,8,9,10, 11,12,13,14,15,16,17, 18,19,20,21,22,23,24, 26,27,28,29,30,31,32, 33,34,35,36,37,38,39, 40,41,42,1-А,2-А,1-Б,2-Б ул. 3-я Шуйская, д.1,2,3,4,5,6,7,8,9,10, 11,12,13,14,15,16,17, 18,19,20,21,22,23,24, 25,26,27,28,29,30,31, 32,33,34,35,36,37,38,

				39,40,42,1-А,2-А,1-Б,2-Б ул. 4-я Шуйская, д.1,2,3,4,5,6,7,8,9,10, 11,12,13,14,16,17,18, 19,20,21,22,23,24,25, 26,27,28,29,30,31,32, 33,34,35,36,37,38,39, 40,41,42,1-А,2-А,2-Б,1-Б ул. 5-я Шуйская, д.1,2,4,5,6,7,8,9,10,11, 12,13,14,15,16,17,18, 19,20,21,22,23,24,25, 26,27,28,30,32,33,34, 35,38,40,42,1-А,2-А, 2-Б,1-Б
88	г. Родники, пр. Энгельса/ул. Первомайская	Бетонное основание; 3м ² ; 3х0,75 м ³	Муниципальное образование «Родниковский муниципальный район»	ул. 9 мая, д.2,3,4,5,6,7,8,9,10,11, 12,13,15,16,17,19,21, 22,23,24,25,26,27,28, 29,31,32,33,35,36,37, 38,39,40,41,42,43,45, 46,47,48,49,50,51,52, 53,2-А
89	г. Родники, пр. Энгельса/ул. 2-я Пролетарская	Бетонное основание; 3м ² ; 3х0,75 м ³	Муниципальное образование «Родниковский муниципальный район»	пр.Энгельса, д.2,3,4,8,9,12,13,14,15,17,18,20, 22,24 ул. 1-я Пролетарская, д.2,3,4,6,7,8,11,13,14, 15,18,19,20,22,23,24, 25,26,27,28,29,30,31, 33,35,37,41,43,39 ул. 2-я Перекопская, д.1,2,3,4,5,6,8,9,10,12, 13,14,18,19,20,21 ул. 2-я Пролетарская, д.3,5,8,9,10,11,13,14, 17,18,19,20,21,25,26,30,32 ул. 3-я Перекопская, д.1,7,8,10,11,13,14,15, 16,18,19,20 ул. 3-я Пролетарская, д.3,4,5,6,7,8,9,10,12, 14,15,16,19,21,22 ул. 4-я Перекопская, д.1,2,3,4,5,6,7,8,10,11, 13,15,17,18,20 ул. 4-я Пролетарская, д.1,6,8,9,10,12,16,17, 19,20,21,22,23 ул. Зеленая, д.1-В,1-Б,1-А,1,2,4,5,6, 7,8,10,11,13,14,15,16, 17,18,19,20,21,22 ул. Иваново-Волысенская, д.1,2,3,4,6,7,8,9,10,13, 14,15,16,17,18,20,21, 22 ул. Коммунистическая, д.1-Б,2-Б,1- А,2-А,1,2, 4,5,6,7,9,10,11,12,13, 14,15,17,18,19,20 ул. Кургузова, д.4,5,6,7,8,9,10 ул. Кутузова, д.4,6,8,10,12,14,16,18 ул. Леснянского, д.5,6,10,11,12

				ул. Орджоникидзе, д.1,2,3,4,5,6,7,8,10,11, 13,15,17,19,20,21,22, 23,24 ул. Первомайская, д.3,4,5,6,7,8,9,11,12, 13,15,16,17,18,19 ул. Ульяновская, д.1,3,5,6,7,8,9,10,11, 12,13,14,15,16,17,18, 20 ул. Халтурина, д.1,3,5,8,9,12,13,15,16,18,21,22,23,2 4,25,27, 29 пр. Энгельса, д.11
90	г. Родники, мкр. Южный, д.2	Бетонное основание; 5м ² ; 5х0,75 м ³	Муниципальное образование «Родниковский муниципальный район»	мкр. Южный, д.1,2,3,4,9 Рабочий поселок, д.71,72,79,80,81
91	г. Родники, мкр. Южный, д.13	Бетонное основание; 10м ² ; 10х0,75 м ³	Муниципальное образование «Родниковский муниципальный район»	мкр. Южный, д.5,6,7,8,11,13,15,16
92	г. Родники, мкр. Южный, д.20	Бетонное основание; 4м ² ; 4х0,75 м ³	Муниципальное образование «Родниковский муниципальный район»	мкр. Южный, д.17,18,19,20
93	г. Родники, мкр. Южный, д.26	Бетонное основание; 4м ² ; 4х0,75 м ³	Муниципальное образование «Родниковский муниципальный район»	мкр. Южный, д.23,24,25,26
94	г. Родники, ул. Павловская, д.5	Бетонное основание; 2м ² ; 2х0,75 м ³	ООО «кафе «Встреча»	ООО «кафе «Встреча»
95	г. Родники, ул. Большая Рыбаковская, д.54А	Бетонное основание; 2м ² ; 2х0,75 м ³	ООО «Рижский хлеб»	ООО «Рижский хлеб»
96	г. Родники, ул. Маяковского, д.4	Бетонное основание; 1,6м ² ; 2х0,585 м ³	АО «Газпром газораспределение Иваново»	АО «Газпром газораспределение Иваново»
97	г. Родники, ул. Любимова, д.40	Бетонное основание; 1м ² ; 1х0,75 м ³	ООО «Мечта»	ООО «Мечта»
98	г. Родники, ул. Колхозная, д.2Б	Бетонное основание; 1м ² ; 1х0,75 м ³	ИП Кипин Валерий Вадимович	ИП Кипин Валерий Вадимович
99	г. Родники, ул. Зои Космодемьянской, д.1А	Бетонное основание; 1м ² ; 1х0,75 м ³	ИП Зайцев Михаил Анатольевич	ИП Зайцев Михаил Анатольевич
100	г. Родники, ул. Таллалехина, д.26	Бетонное основание; 2м ² ; 2х0,75 м ³	ИП Цыганов Андрей Владимирович	ИП Цыганов Андрей Владимирович
101	г. Родники, ул. Демьяна Бедного, д.6	Бетонное основание; 1м ² ; 1х0,75 м ³	ИП Павлов Александр Вячеславович	ИП Павлов Александр Вячеславович

102	г. Родники, ул. 1-я Куленевская, д.17А	Бетонное основание; 1м ² ; 1х0,75 м ³	ИП Стройков Михаил Аркадьевич	ИП Стройков Михаил Аркадьевич
103	г. Родники, пл. Фрунзе, д.9	Бетонное основание; 2м ² ; 2х0,75 м ³	ИП Садыков Дмитрий Носирович	ИП Садыков Дмитрий Носирович
104	г. Родники, пр. Малышевский, д.3А	Бетонное основание; 1м ² ; 1х0,75 м ³	ООО «ИГЛС»	ООО «ИГЛС»
105	г. Родники, ул. Любимова, д.30	Бетонное основание; 2м ² ; 2х0,75 м ³	ООО «Жилищно - эксплуатационная компания»	ООО «Жилищно - эксплуатационная компания»
106	г. Родники, ул. Любимова, д.30	Бетонное основание; 3м ² ; 3х0,75 м ³	ООО «Родниковское автотранспортное предприятие»	ООО «Родниковское автотранспортное предприятие»
107	г. Родники, ул. Заозерная, д.30	Бетонное основание; 1м ² ; 1х0,75 м ³	ИП Бадалян Карен Ашотович	ИП Бадалян Карен Ашотович
108	г. Родники, мкр. Южный, д.2А	Бетонное основание; 1м ² ; 1х0,75 м ³	ИП Цветкова Татьяна Владимировна	ИП Цветкова Татьяна Владимировна
109	г. Родники, ул. Маяковского, д.6	Бетонное основание; 2м ² ; 2х0,75 м ³	ИП Густов Владимир Евгеньевич	ИП Густов Владимир Евгеньевич
110	г. Родники, пр. Малышевский, д.4	Бетонное основание; 1м ² ; 1х0,75 м ³	ЗАО «Агропромснаб»	ЗАО «Агропромснаб»
111	г. Родники, мкр. Шагова	Бетонное основание; 2м ² ; 2х0,75 м ³	ООО «Центральный рынок»	ООО «Центральный рынок»
112	г. Родники, ул. 1-я Детская, д.48	Бетонное основание; 2м ² ; 2х0,75 м ³	ООО «Нордтекс» (ОСП Прогресс)	ООО «Нордтекс» (ОСП Прогресс)
113	г. Родники, ул. Марии Ульяновой, д.10А	Бетонное основание; 1м ² ; 1х0,75 м ³	ИП Скворцов Алексей Владимирович	ИП Скворцов Алексей Владимирович
114	г. Родники, ул. 1-я Детская, д.35	Бетонное основание; 1м ² ; 1х0,75 м ³	ООО «МГ-Строй»	ООО «МГ-Строй»
115	г. Родники, перекресток дорог Иваново-Кинешма и Шуя-Родники	Бетонное основание; 2м ² ; 2х0,75 м ³	ИП Напалков Андрей Алексеевич	ИП Напалков Андрей Алексеевич
116	г. Родники, ул. Техническая, д.3	Бетонное основание; 1м ² ; 1х0,75 м ³	ИП Васильев Эдуард Евгеньевич	ИП Васильев Эдуард Евгеньевич
117	г. Родники, ул. Трудовая, д.16	Бетонное основание; 1м ² ; 1х0,75 м ³	ООО «Машино-технологическая станция»	ООО «Машино-технологическая станция»
118	г. Родники, ул. Советская, д.20	Бетонное основание; 2м ² ; 2х0,75 м ³	ИП Гашимов Фуад Гасан оглы	ИП Гашимов Фуад Гасан оглы
119	г. Родники, пер. Школьный, д.7Б	Бетонное основание; 1м ² ; 1х0,75 м ³	Местное отделение общероссийской общественно-государственной организации «Добровольное»	Местное отделение общероссийской общественно-государственной организации «Добровольное общество содействия армии, авиации и флоту России» Родниковского

			общество содействия армии, авиации и флоту России» Родниковского района Ивановской области	района Ивановской области
120	г. Родники, ул. Колхозная, д.2	Бетонное основание; 10м ² ; 10x0,75 м ³	ЗАО «Родниковский машиностроительный завод»	ЗАО «Родниковский машиностроительный завод»
121	г. Родники, ул. Маяковского, д.6	Бетонное основание; 1м ² ; 1x0,75 м ³	ИП Горбачев Олег Александрович	ИП Горбачев Олег Александрович
122	г. Родники, ул. Любимова, д.54	Бетонное основание; 1м ² ; 1x0,75 м ³	ИП Шеломанов Андрей Евгеньевич	ИП Шеломанов Андрей Евгеньевич
123	г. Родники, ул. Любимова, д.54	Бетонное основание; 1м ² ; 1x0,75 м ³	ИП Шеломанова Марина Анатольевна	ИП Шеломанова Марина Анатольевна
124	г. Родники, ул. Рябикова, д.5В	Бетонное основание; 1м ² ; 1x0,75 м ³	ИП Волков Николай Сергеевич	ИП Волков Николай Сергеевич
125	г. Родники, ул. Зои Космодемьянской, д.1А	Бетонное основание; 1м ² ; 1x0,75 м ³	ИП Колесов Сергей Олегович	ИП Колесов Сергей Олегович
126	г. Родники, ул. Тезинская, д.24	Бетонное основание; 1м ² ; 1x0,75 м ³	ИП Догадина Елена Валентиновна	ИП Догадина Елена Валентиновна
127	г. Родники, мкр. Машиностроитель, д.4А	Бетонное основание; 1м ² ; 1x0,75 м ³	ИП Догадина Елена Валентиновна	ИП Догадина Елена Валентиновна
128	г. Родники, ул. Любимова, д.56	Бетонное основание; 2м ² ; 2x0,75 м ³	ООО «Автоинвест»	ООО «Автоинвест»
129	г. Родники, ул. Советская, д.14	Бетонное основание; 1м ² ; 1x0,75 м ³	ИП Сметанин Максим Федорович	ИП Сметанин Максим Федорович
130	г. Родники, ул. Марии Ульяновой, д.8	Бетонное основание; 1м ² ; 1x0,75 м ³	ИП Сметанин Максим Федорович	ИП Сметанин Максим Федорович
131	г. Родники, мкр. Гагарина, д.9Б	Бетонное основание; 1м ² ; 1x0,75 м ³	Дадашов Багир Кязым оглы	Дадашов Багир Кязым оглы
132	г. Родники, ул. Зои Космодемьянской, д.1А	Бетонное основание; 1м ² ; 1x0,75 м ³	ИП Блинов Борис Всемирович	ИП Блинов Борис Всемирович
133	г. Родники, ул. Привокзальная, д.1	Бетонное основание; 2м ² ; 2x0,75 м ³	ООО «Союз»	ООО «Союз»
134	г. Родники, ул. Колхозная, д.2А	Бетонное основание; 1м ² ; 1x0,75 м ³	ИП Семенов Николай Яковлевич	ИП Семенов Николай Яковлевич
135	г. Родники, ул. Большая Рыбаковская, д.54А	Бетонное основание; 2м ² ; 2x0,75 м ³	ИП Смирнов Михаил Александрович	ИП Смирнов Михаил Александрович
136	г. Родники, ул. Кооперативная, д.7	Бетонное основание; 1м ² ; 1x0,75 м ³	ИП Смирнов Михаил Александрович	ИП Смирнов Михаил Александрович
137	г. Родники, ул. Советская, д.20	Бетонное основание; 12м ² ;	ООО «Дилан-Текстиль»	ООО «Дилан-Текстиль»

		1x8 м ³		
138	г. Родники, ул. 1-я Детская, д.41	Бетонное основание; 1м ² ; 1x0,75 м ³	ИП Калачев Вадим Владимирович	ИП Калачев Вадим Владимирович
139	г. Родники, пл. Привокзальная, д.2	Бетонное основание; 1м ² ; 1x0,75 м ³	ИП Пронев Михаил Владимирович	ИП Пронев Михаил Владимирович
140	г. Родники, ул. Техническая, д.3	Бетонное основание; 1м ² ; 1x0,75 м ³	ИП Коровина Людмила Юрьевна	ИП Коровина Людмила Юрьевна
141	г. Родники, ул. Любимова, д.40	Бетонное основание; 1м ² ; 1x0,75 м ³	ИП КФХ Чернышев Александр Петрович	ИП КФХ Чернышев Александр Петрович
142	г. Родники, ул. Зои Космодемьянской, 1А	Бетонное основание; 2м ² ; 2x0,75 м ³	ИП Кулаков Иван Николаевич	ИП Кулаков Иван Николаевич
143	г. Родники, мкр. Машиностроитель, д.4В	Бетонное основание; 1м ² ; 1x0,75 м ³	Румянцев Иван Леонидович	Румянцев Иван Леонидович
144	г. Родники, ул. Советская, д.20	Бетонное основание; 2м ² ; 2x0,75 м ³	Общество с ограниченной ответственностью «Нордтекс»	Общество с ограниченной ответственностью «Нордтекс»
145	г. Родники, ул. Советская, д.20	Бетонное основание; 2м ² ; 2x0,75 м ³	ЗАО «Родниковская энергетическая компания»	ЗАО «Родниковская энергетическая компания»
146	г. Родники, ул. Советская, д.20	Бетонное основание; 2,5м ² ; 1x0,75 м ³ и 1x1 м ³	ООО «Индустриальный парк «Родники»	ООО «Индустриальный парк «Родники»
147	г. Родники, ул. Любимова, д.11	Бетонное основание; 2м ² ; 2x0,75 м ³	ООО «Индустриальный парк «Родники»	ООО «Индустриальный парк «Родники»
148	г. Родники, ул. Советская, д.20	Бетонное основание; 12м ² ; 1x8 м ³	ООО «Рим»	ООО «Рим»
149	г. Родники, пл. Фрунзе, д.10	Бетонное основание; 1м ² ; 1x0,75 м ³	Рыбин Владимир Геннадьевич	Рыбин Владимир Геннадьевич
150	г. Родники, ул. Советская, д.20	Бетонное основание; 1м ² ; 1x0,75 м ³	ООО «Акцентр»	ООО «Акцентр»
151	г. Родники, пр. Северный, д.5	Бетонное основание; 1м ² ; 1x0,75 м ³	ИП Зайцев Роман Сергеевич	ИП Зайцев Роман Сергеевич
152	г. Родники, пл. Привокзальная, д.6	Бетонное основание; 1м ² ; 1x0,75 м ³	ООО «НТ-Сервис»	ООО «НТ-Сервис»
153	г. Родники, мкр. 60 лет Октября	Бетонное основание; 1м ² ; 1x0,75 м ³	ИП Абасов Ахмед Магомедович	ИП Абасов Ахмед Магомедович
154	г. Родники, пл. Привокзальная, д.6	Бетонное основание; 1,5м ² ; 1x1 м ³	ИП Мовсесян Роман Альбертович	ИП Мовсесян Роман Альбертович
155	г. Родники, пр. Северный, д.4	Бетонное основание; 1м ² ; 1x0,75 м ³	ООО «Полимер»	ООО «Полимер»
156	г. Родники, мкр. Гагарина, д.22А	Бетонное основание; 1м ² ; 1x0,75 м ³	ООО «Торгсервис-37»	ООО «Торгсервис-37»
157	г. Родники, ул. Советская, д.7	Бетонное основание; 1м ²	ООО «Эббер»	ООО «Эббер»

		1x0,75 м ³		
158	г. Родники, ул. Зеленая, д.7А	Бетонное основание; 1м ² ; 1x0,75 м ³	ИП Безруков Сергей Валентинович	ИП Безруков Сергей Валентинович
159	г. Родники, ул. Любимова, д.5	Бетонное основание; 0,75м ² ; 1x0,56 м ³	ООО «Прайм»	ООО «Прайм»
160	г. Родники, ул. Любимова, д.5	Бетонное основание; 1,5м ² ; 2x0,56 м ³	ООО «Бэст Прайс»	ООО «Бэст Прайс»
161	г. Родники, ул. Любимова, д.3	Бетонное основание; 2,25м ² ; 3x0,56 м ³	ООО «Трюфель»	ООО «Трюфель»
162	г. Родники, ул. Мира, д.20Б	Бетонное основание; 0,75м ² ; 1x0,56 м ³	РПРС/Ф-л РПРС «Ивановский ОРТПЦ»	РПРС/Ф-л РПРС «Ивановский ОРТПЦ»
163	г. Родники, ул. Марии Ульяновой, д.8Б	Бетонное основание; 1м ² ; 1x0,75 м ³	ООО «Русский металл»	ООО «Русский металл»
164	г. Родники, ул. 1-я Детская, д.46	Бетонное основание; 1м ² ; 1x0,75 м ³	ИП Гизатуллин Данис Рафаилович	ИП Гизатуллин Данис Рафаилович
165	г. Родники, ул. Демьяна Бедного, д.8	Бетонное основание; 1м ² ; 1x0,75 м ³	ПАО «Ростелеком»	ПАО «Ростелеком»
166	г. Родники, ул. Любимова, д.38	Бетонное основание; 1м ² ; 1x0,75 м ³	Военный комиссариат Родниковского и Лухского районов Ивановской области	Военный комиссариат Родниковского и Лухского районов Ивановской области
167	г. Родники, ул. Родниковская, д.2	Бетонное основание; 1м ² ; 1x0,75 м ³	Муниципальное казенное дошкольное образовательное учреждение детский сад №9 «Солнышко»	Муниципальное казенное дошкольное образовательное учреждение детский сад №9 «Солнышко»
168	г. Родники, пл. Фрунзе, д.8	Бетонное основание; 1м ² ; 1x0,75 м ³	Муниципальное казенное дошкольное образовательное учреждение детский сад №11 «Голубок»	Муниципальное казенное дошкольное образовательное учреждение детский сад №11 «Голубок»
169	г. Родники, мкр. Гагарина, д.12	Бетонное основание; 1м ² ; 1x0,75 м ³	Муниципальное казенное дошкольное образовательное учреждение детский сад №6 «Ласточка»	Муниципальное казенное дошкольное образовательное учреждение детский сад №6 «Ласточка»
170	г. Родники, ул. Пародная, д.16	Бетонное основание; 1м ² ; 1x0,75 м ³	Муниципальное казенное дошкольное образовательное учреждение детский сад общеразвивающего вида №12 «Звездочка»	Муниципальное казенное дошкольное образовательное учреждение детский сад общеразвивающего вида №12 «Звездочка»
171	г. Родники, мкр. Южный, д.10	Бетонное основание; 1м ² ; 1x0,75 м ³	Муниципальное казенное дошкольное	Муниципальное казенное дошкольное образовательное учреждение детский сад общеразвивающего вида №12 «Звездочка»

			образовательное учреждение детский сад общеобразовательного вида №2 «Родничок»	развивающего вида №2 «Родничок»
172	г. Родники, мкр. Гагарина, д.14	Бетонное основание; 1м ² ; 1х0,75 м ³	Муниципальное казенное дошкольное образовательное учреждение детский сад комбинированного вида №15 «Берёзка»	Муниципальное казенное дошкольное образовательное учреждение детский сад комбинированного вида №15 «Берёзка»
173	г. Родники, мкр. 60 лет Октября, д.11	Бетонное основание; 1м ² ; 1х0,75 м ³	Муниципальное казенное дошкольное образовательное учреждение детский сад общеобразовательного вида №5 «Золотая рыбка»	Муниципальное казенное дошкольное образовательное учреждение детский сад общеобразовательного вида №5 «Золотая рыбка»
174	г. Родники, ул. Ленина, д.10/6	Бетонное основание; 1м ² ; 1х0,75 м ³	Муниципальное бюджетное общеобразовательное учреждение «Центральная городская средняя школа»	Муниципальное бюджетное общеобразовательное учреждение «Центральная городская средняя школа»
175	г. Родники, ул. Советская, д.2а	Бетонное основание; 1м ² ; 1х0,75 м ³	Муниципальное бюджетное общеобразовательное учреждение «Центральная городская средняя школа»	Муниципальное бюджетное общеобразовательное учреждение «Центральная городская средняя школа»
176	г. Родники, мкр. Южный, д.22	Бетонное основание; 1м ² ; 1х0,75 м ³	Муниципальное бюджетное общеобразовательное учреждение средняя школа №4	Муниципальное бюджетное общеобразовательное учреждение средняя школа №4
177	г. Родники, пр. Северный, д.1	Бетонное основание; 1м ² ; 1х0,75 м ³	Муниципальное бюджетное общеобразовательное учреждение средняя школа №2	Муниципальное бюджетное общеобразовательное учреждение средняя школа №2
178	г. Родники, мкр. Гагарина, д.22	Бетонное основание; 1м ² ; 1х0,75 м ³	Муниципальное бюджетное общеобразовательное учреждение средняя школа №3	Муниципальное бюджетное общеобразовательное учреждение средняя школа №3
179	г. Родники, пер. Школьный, д.7	Бетонное основание; 1м ² ; 1х0,75 м ³	Муниципальное учреждение «Родниковский молодежно-спортивный центр»	Муниципальное учреждение «Родниковский молодежно-спортивный центр»
180	г. Родники, ул. Техническая, д.4А	Бетонное основание; 2м ² ; 2х0,75 м ³	Межмуниципальный отдел Министерства внутренних дел Российской Федерации	Межмуниципальный отдел Министерства внутренних дел Российской Федерации «Родниковский»

			«Родниковский»	
181	г. Родники, ул. Марии Ульяновой, д.7А	Бетонное основание; 1м ² ; 1х0,75 м ³	Межмуниципальный отдел Министерства внутренних дел Российской Федерации «Родниковский»	Межмуниципальный отдел Министерства внутренних дел Российской Федерации «Родниковский»
182	г. Родники, ул. Марии Ульяновой, д.7	Бетонное основание; 1м ² ; 1х0,75 м ³	Бюджетное государственное учреждение Ивановской области «Родниковская районная станция по борьбе с болезнями животных»	Бюджетное государственное учреждение Ивановской области «Родниковская районная станция по борьбе с болезнями животных»
183	г. Родники, мкр. Южный, д.21	Бетонное основание; 1м ² ; 1х0,75 м ³	Областное государственное казенное общеобразовательное учреждение «Родниковская коррекционная школа-интернат»	Областное государственное казенное общеобразовательное учреждение «Родниковская коррекционная школа-интернат»
184	г. Родники, пер. Школьный, д.7	Бетонное основание; 1м ² ; 1х0,75 м ³	Государственное учреждение - Управление Пенсионного Фонда Российской Федерации в Родниковском муниципальном районе Ивановской области (межрайонное)	Государственное учреждение - Управление Пенсионного Фонда Российской Федерации в Родниковском муниципальном районе Ивановской области (межрайонное)
185	г. Родники, мкр. Гагарина, д.22	Бетонное основание; 3м ² ; 3х0,75 м ³	Областное государственное бюджетное профессиональное образовательное учреждение «Родниковский политехнический колледж»	Областное государственное бюджетное профессиональное образовательное учреждение «Родниковский политехнический колледж»
186	г. Родники, ул. 3-я Куликовская, д.49	Бетонное основание; 1м ² ; 1х0,75 м ³	Областное государственное бюджетное профессиональное образовательное учреждение «Родниковский политехнический колледж»	Областное государственное бюджетное профессиональное образовательное учреждение «Родниковский политехнический колледж»
187	г. Родники, ул. Любимова, д.7	Бетонное основание; 2м ² ; 2х0,75 м ³	Областное бюджетное учреждение здравоохранения «Родниковская центральная	Областное бюджетное учреждение здравоохранения «Родниковская центральная районная больница»

			районная больница»	
188	г. Родники, пл. Ленина, д.7	Бетонное основание; 1м ² ; 1х0,75 м ³	АО «Тандер»	АО «Тандер»
189	г. Родники, мкр. Машиностроитель, д.5	Бетонное основание; 1м ² ; 1х0,75 м ³	АО «Тандер»	АО «Тандер»
190	г. Родники, ул. 1-й Рабочий поселок, д.1	Бетонное основание; 1м ² ; 1х0,75 м ³	АО «Тандер»	АО «Тандер»
191	г. Родники, мкр. Машиностроитель, д.13	Бетонное основание; 1м ² ; 1х0,75 м ³	ООО «Агроторг»	ООО «Агроторг»
192	г. Родники, мкр. Южный, д.8	Бетонное основание; 1м ² ; 1х0,75 м ³	ООО «Агроторг»	ООО «Агроторг»
193	г. Родники, ул. Басева, д.11	Бетонное основание; 1м ² ; 1х0,75 м ³	АО «Объединенные Электрические Сети»	АО «Объединенные Электрические Сети»
194	г. Родники, ул. 1-я Детская, д.44	Бетонное основание; 1,5м ² ; 1х1 м ³	ПАО «МРСК Центра и Приволжья»	ПАО «МРСК Центра и Приволжья»
195	г. Родники, пр. Малышевский, д.3	Бетонное основание; 0,9м ² ; 1х0,65 м ³	ОГКУ «Вичугское Лесничество»	ОГКУ «Вичугское Лесничество»
196	г. Родники, ул. Любимова, д.54	Бетонное основание; 1м ² ; 1х0,75 м ³	ООО «Гармония»	ООО «Гармония»
197	г. Родники, пр. Малышевский, д.3	Бетонное основание; 1м ² ; 1х0,75 м ³	АО «ДСУ-1»	АО «ДСУ-1»
198	г. Родники, перекресток дорог Иваново-Кинешма и Щуя-Родники	Бетонное основание; 2м ² ; 2х0,75 м ³	ООО «Газпромнефть-Центр»	ООО «Газпромнефть-Центр»
199	г. Родники, ул. Любимова, д.55	Бетонное основание; 1м ² ; 1х0,75 м ³	Левтеров Анатолий Иванович	Левтеров Анатолий Иванович
200	г. Родники, мкр. Машиностроитель, д.8	Бетонное основание; 1м ² ; 1х0,75 м ³	ИП Галицкий Леонид Юрьевич	ИП Галицкий Леонид Юрьевич

Парское сельское поселение

1	с. Парское, ул. Молодежная, у дома № 1	Оборудованная контейнерная площадка	МО «Парское сельское поселение»	с. Парское, улицы: Молодежная (д.1-11), Школьная (д.1-3), Луговая (д.1-5), Набережная (д.13-17), Тихая (д. 7-13)
2	с. Парское, ул. Школьная	Оборудованная контейнерная площадка	МО «Парское сельское поселение»	с. Парское, улицы: Школьная (д.4-11), Тихая (д.14-20), Светлая (д. 11,15,24,26,28,30,32,34,36,38)
3	с. Парское, ул. Светлая, у дома № 1	Оборудованная контейнерная площадка	МО «Парское сельское поселение»	с. Парское, улицы: Центральная (д.1-31), Зеленая (д.1-13), Садовая (д.1-10), Набережная (д.1-12), Восточная (д.1-4), Тихая (д.1-6), Светлая (д. д.1,1а,2,3,4,5,7,8,9,10,12,14,16,18,20,22), Спортивная (д.1-8), 1-я Фабричная (д.1-11), 2-я Фабричная (д.1-8), Цветочная (д.1-19), 1-я

				Соловьиная (д.1-5), 2-я Соловьиная (д.2,3), Заречная (д.2-9)
4	с. Сосновец, ул. Центральная, у дома № 12	Оборудованная контейнерная площадка	МО «Парское сельское поселение»	с. Сосновец, улицы: Центральная (д.1-17), п. Новый (д.1-18), им. М.Я. Бредова (д.1-38)
5	д. Парахино, на въезде	Контейнеры (площадка не оборудована)	МО «Парское сельское поселение»	д. Парахино (д.1-36)
6	д. Хмельники, у дома №1	Контейнеры (площадка не оборудована)	МО «Парское сельское поселение»	д. Хмельники (д. 1-20; 41-52)
7	д. Хмельники, на въезде	Контейнеры (площадка не оборудована)	МО «Парское сельское поселение»	д. Хмельники (д. 21-40; 53-57)
8	с. Болотново, ул. Молодежная	Оборудованная контейнерная площадка	МО «Парское сельское поселение»	с. Болотново, улицы: Молодежная, Центральная (д. 44,45)
9	с. Болотново, ул. Центральная, напротив дома № 39	Оборудованная контейнерная площадка	МО «Парское сельское поселение»	с. Болотново, улицы: Центральная (д. 1-43), Зеленая (д. 1-12), Нагорная (д. 1-32)
10	с. Болотново, ул. Солнечная, напротив дома №10	Оборудованная контейнерная площадка	МО «Парское сельское поселение»	с. Болотново, улица Солнечная (д. 1-26)
11	д. Раствавлево	Оборудованная контейнерная площадка	МО «Парское сельское поселение»	д. Раствавлево (д.1-35)
12	д. Котиха, ул. Молодежная	Оборудованная контейнерная площадка	МО «Парское сельское поселение»	д. Котиха, улицы: Молодежная (д.1-6а,13-15а), Центральная (д.12-19), Солнечная (д.1,2)
13	д. Котиха, ул. Центральная, у дома №1	Оборудованная контейнерная площадка	МО «Парское сельское поселение»	д. Котиха, улицы: Центральная (д.1-11), Молодежная (д. 7-12)
14	д. Котиха, ул. Центральная, у дома №35	Оборудованная контейнерная площадка	МО «Парское сельское поселение»	д. Котиха, улицы: Центральная (д.20-41), Луговая (д. 1-7), Солнечная (д. 3-9)
15	д. Коробейкино	Оборудованная контейнерная площадка	МО «Парское сельское поселение»	д. Коробейкино (д.1-25и)
16	д. Малышево, ул. Центральная, у дома №3	Оборудованная контейнерная площадка	МО «Парское сельское поселение»	д. Малышево, улицы: Центральная (д.1-3), Малышевская (д.11-24), Луговая (д.1-5), Молодежная (д.1-6)
17	д. Малышево, ул. Центральная, у дома №4	Оборудованная контейнерная площадка	МО «Парское сельское поселение»	д. Малышево, улицы: Центральная (д.4-5а), Полевая (д.1-5), Малышевская (д.1-10), Малышевский (д.1-4)
18	д. Малышево, ул. Центральная, у дома №9	Оборудованная контейнерная площадка	МО «Парское сельское поселение»	д. Малышево, улицы: Центральная (д.6-11), Советская (д.1-17)
19	с. Мелечкино, ул. Детская	Контейнеры (площадка не оборудована)	МО «Парское сельское поселение»	с. Мелечкино: улицы: Детская (д.1-13), Запрудная (д. 1-6), Сосновская (д.1-13), Полевая (д.1-4), Мира (д.1-14), Зеленая (д.1-6), Лесная (д.1-5)
Фишисовское сельское поселение				
1	с. Пригородное, пр. Вичутский (у дома № 18)	Ограждения – профильное железо, огорожено 3 стороны; тип подстилающей поверхности-	МО «Фишисовское сельское поселение»	МКД, частный сектор, детский сад

		<p>железобетонные плиты</p> <p>Количество контейнеров для накопления ТКО – 2.</p> <p>Количество контейнеров для раздельного накопления определенных видов отходов в целях их утилизации – отсутствуют.</p>		
2	с. Пригородное, пр. Вичугский (у дома № 22)	<p>Ограждения – профильное железо, огорожено 3 стороны;</p> <p>тип подстилающей поверхности – железобетонные плиты.</p> <p>Количество контейнеров для накопления твердых коммунальных отходов – 3.</p> <p>Количество контейнеров для раздельного накопления определенных видов отходов в целях их утилизации – 1.</p>	МО «Филисовское сельское поселение»	МКД, частный сектор.
3	д. Мальчиха (ул. Трудовая)	<p>Ограждения – профильное железо, огорожено 3 стороны;</p> <p>тип подстилающей поверхности – железобетонные плиты.</p> <p>Количество контейнеров для накопления ТКО – 3.</p> <p>Количество контейнеров для раздельного накопления определенных видов отходов в целях их утилизации – отсутствуют.</p>	МО «Филисовское сельское поселение»	МКД, магазин


4	с. Постнинский (ул. Невская, у дома № 2)	<p>Ограждения – профильное железо, огорожено 3 стороны; тип подстилающей поверхности – железобетонные плиты. Количество контейнеров для накопления ТКО – 3. Количество контейнеров для раздельного накопления определенных видов отходов в целях их утилизации – отсутствуют.</p>	МО «Филисовское сельское поселение»	МКД, частный сектор
5	с. Постнинский (ул. Невская, напротив дома № 9 (ФАП))	<p>Ограждения – профильное железо, огорожено 3 стороны; тип подстилающей поверхности – железобетонные плиты. Количество контейнеров для накопления ТКО – 3. Количество контейнеров для раздельного накопления определенных видов отходов в целях их утилизации – отсутствуют.</p>	МО «Филисовское сельское поселение»	МКД
6	с. Постнинский (ул. Школьная, напротив МКД № 23)	<p>Ограждения – профильное железо, огорожено 3 стороны; тип подстилающей поверхности – железобетонные плиты. Количество контейнеров для накопления ТКО – 3. Количество контейнеров для раздельного накопления</p>	МО «Филисовское сельское поселение»	МКД, 2 магазина, детский сад, частный сектор

		определенных видов отходов в целях их утилизации отсутствуют.		
Каминское сельское поселение				
1	с. Острцово, ул.Запрудная, д.2	бетонная площадка (1,5м), 1 контейнер, 0,75к.	МО «Каминское сельское поселение»	ул.Запрудная, ул.Луговая
2	с. Острцово, ул.Механизаторов, д.22	1 контейнер, 0,75к.	МО «Каминское сельское поселение»	ул.Механизаторов
3	с. Острцово, ул. Полевая (у бывшей котельной)	бетонная площадка (2,5м) 2 контейнера, 1,5к.	МО «Каминское сельское поселение»	ул.Полевая, ул.Школьная
4	с. Острцово, у больницы	1 контейнер, 0,75к.	МО «Каминское сельское поселение»	школа, детский сад, больница
5	с. Острцово, ул.Центральная, д.6	1 контейнер, 0,75к.	МО «Каминское сельское поселение»	часть ул.Механизаторов, ул.Центральная, ул.Зеленая, 2 магазина, администрация, библиотека
6	с. Острцово, ул.Зеленая, д.22	1 контейнер, 0,75к.	МО «Каминское сельское поселение»	часть ул.Зеленая, ул.Восточная
7	с. Острцово, ул.Молодежная, д.15	бетонная площадка (2м), 1 контейнер, 0,75к.	МО «Каминское сельское поселение»	ул.Молодежная
8	с. Острцово, ул.Молодежная между д.5 и д.6	бетонная площадка (6м), 3 контейнера, 2,25к.	МО «Каминское сельское поселение»	ул.Молодежная
9	с. Михайловское, у котельной	2 контейнера, 1,5к.	МО «Каминское сельское поселение»	д.53 и д.54
10	с. Михайловское, д.57	1 контейнер, 0,75к.	МО «Каминское сельское поселение»	д.56, д.57
11	с. Михайловское, д.59(школа)	1 контейнер, 0,75к.	МО «Каминское сельское поселение»	школа
12	с. Михайловское, частный сектор у церкви	1 контейнер, 0,75к.	МО «Каминское сельское поселение»	с д. 1 по д.32
13	с. Михайловское, частный сектор за клубом	2 контейнера, 1,5к.	МО «Каминское сельское поселение»	с д.71-81; 93-119; 61-70; 82-92
14	д. Юдинка, д.7	1 контейнер, 0,75к.	МО «Каминское сельское поселение»	д.7 и д.8
15	д. Юдинка, д.19	1 контейнер, 0,75к.	МО «Каминское сельское поселение»	д.17 и д.19
16	д. Юдинка, д.20	бетонная площадка (2м), 2 контейнера, 1,5к.	МО «Каминское сельское поселение»	д.20 и д.21
17	д. Тайманьха,	2 контейнера, 1,5к.	МО «Каминское	п.Молодежный

	п. Молодежный		сельское поселение»	
18	д. Тайманиха, ул. Полевая - Центральная	1 контейнер, 1,5к.	МО «Каминское сельское поселение»	ул.Полевая, ул.Центральная, п.Молодежный, ул.Парковая
19	д. Ситьково, ул.Центральная, д.55	1 контейнер, 0,75к.	МО «Каминское сельское поселение»	ул.Центральная
20	д. Ситьково, ул.Новая, д.1	2 контейнера, 1,5к.	МО «Каминское сельское поселение»	ул.Новая
21	д. Ситьково, ул.Новая, д.20	2 контейнера, 1,5к.	МО «Каминское сельское поселение»	ул.Новая, ул.Детская, ул.Полевая, ул.Зеленая
22	д. Ситьково, ул.Лагерная, д.1	2 контейнера, 1,5к.	МО «Каминское сельское поселение»	ул.Лагерная, д.1
23	д. Боброково, ул.Новая, д.4	1 контейнер, 0,75к.	МО «Каминское сельское поселение»	ул.Новая
24	с. Никульское, ул. Центральная, у д.47	бетонная площадка,(2м) 2 контейнера, 1,5к.	МО «Каминское сельское поселение»	часть ул.Центральная, ул. Солнечная
25	с.Никульское, ул. Центральная, у. д.13	бетонная площадка, (2м) 2 контейнера, 1,5к.	МО «Каминское сельское поселение»	ул. Центральная, магазин РАЙПО, администрация, ФАП
26	с.Никульское, ул. Набережная, у. д.8	бетонная площадка, (2м) 1 контейнер, 0,75к.	МО «Каминское сельское поселение»	ул. Набережная, библиотека, ДК, магазин ИП Князева, детский сад
27	с.Никульское, ул. Веселая, у гаража	бетонная площадка,(2м) 1 контейнер, 0,75к.	МО «Каминское сельское поселение»	ул. Веселая, контора "ЗАРЯ"
28	с. Каминский, ул. Майская, д.14	4 контейнера, 3к.	МО «Каминское сельское поселение»	ул.Кирова, д.№ 74,76,78, ул.Майская, д.№12,14,25,27,29,31,33, ул.Пушкина,д.№36,49, часть ул. Ленина
29	с. Каминский ул.Кирова, д.12	бетонная площадка,(6м) 4 контейнера, 3к.	МО «Каминское сельское поселение»	ул.Кирова, д.№ 10,12, ул.Комсомольская, д.№ 1,2, магазин ИП Мягкова
30	с. Каминский, ул.Кирова, д. 3	бетонная площадка, (6м) 4 контейнера,3к	МО «Каминское сельское поселение»	ул.Кирова, д.№ 3,5,9, ул.Каминского, № д.14,16,18, магазин "Астрон", ДК, библиотека
31	с. Каминский, ул.8 Марта, д.1	бетонная площадка, (6м) 5 контейнеров, 3,75к.	МО «Каминское сельское поселение»	ул.8 Марта,д.№ 1,ул.Кирова, д.№ ,8, ул.Первомайская, д. № 1, ул.Новая, д.№ с 1 по 24, ул.Солнечная, д.№ 2,3, ул.Советская, д.№ с 1 по 30, магазины "Мечта", РАЙПО, ИП Мягкова
32	с. Каминский, ул. Кирова, д.4	бетонная площадка, (3м) 3 контейнера, 2,25к.	МО «Каминское сельское поселение»	ул.Кирова, д.№ 4,
33	с. Каминский, ул. Парковая, д.4	бетонная площадка,(3м)	МО «Каминское сельское	ул.Парковая, д.№ 2,3,4

		2 контейнера, 1,5к.	поселение»	
34	с. Каминский, ул. Дачная,	2 контейнера, 1,5к.	МО «Каминское сельское поселение»	ул.Дачная, д.д. 1,1а,2,3,4,5,6,7,8, ул.Каминского, д.3,4,5,6,7
35	с. Каминский, ул. Лесная, д.1	бетонная площадка,(3м) 3 контейнера, 2,25к.	МО «Каминское сельское поселение»	ул.Лесная, д.№ с 1 по 27, ул.8марта, д.№ с 3 по 29, ул.Лесная д.№ с 1 по 27, ул.Зеленая, д.№ с 1 по 12, ул.Гагарина, д.№ с 1 по 9, ул.Мира д.№ с 1 по 14, ул.Юбилейная, д.№ с 1 по 6, ЖКХ, школа, детский сад
36	с. Каминский, ул. Нагорная около пекарни	2 контейнера, 1,5к.	МО «Каминское сельское поселение»	ул.Калинина, ул.Фрунзе, ул.Нагорная, ул.Торговая, ул.Садовая, пекарня
37	с. Каминский, ул. Полевая, между д. №1 и №2	2 контейнера, 1,5к.	МО «Каминское сельское поселение»	ул.Полевая, д.№ с 1 по 8, ул.2- ая Запрудная, д.№ с 1 по 14, ул.Октябрьская с 1 по 13
38	с.Каминский, ул.1, 2-ая Запрудная, ул.Фурманова	1 контейнер. 0,75к.	МО «Каминское сельское поселение»	ул.1-ая Запрудная, д.№ с 1 по 4, ул.Фурманова, д.№ с 2 по 14
39	с.Каминский, ул.Кирова между д.№92 и №94	1 контейнер, 0,75к.	МО «Каминское сельское поселение»	ул.Кирова д.№82 и №102, ул.Горького д.№ с 1 по 21
40	с.Каминский, ул. Пушкина у д. № 35	2 контейнера, 1,5к.	МО «Каминское сельское поселение»	ул.Майская д.№ с 1 по 23, ул.Ленина, д.№ с 1 по 48, ул.Пушкина,
41	с. Каминский, ул.Кирова, д. 16	2 контейнера, 1,5к.	МО «Каминское сельское поселение»	ул. Кирова, д.№ 13,15,16,17,19,21, 25 ул.Дачная,д.10,11,12,13, администрация, почта
42	д. Мельниково, ул. Береговая, у д.№2	1 контейнер,0,75к.	МО «Каминское сельское поселение»	ул. Береговая,д.2
43	д. Шубино при въезде в деревню	2 контейнера, 1,5 к.	МО «Каминское сельское поселение»	д.Шубино
44	с. Межи, ул. Центральная, напротив д.14	2 контейнера, 1,5 к.	МО «Каминское сельское поселение»	ул.Центральная
45	с.Межи, на повороте на ул. Рябиловая(у моста)	2 контейнера, 1,5 к.	МО «Каминское сельское поселение»	ул. Рябиловая
46	с. Горкино, у д.6 (магазин Райпо)	1 контейнер, 0,75 к.	МО «Каминское сельское поселение»	с. Горкино, магазин
47	с. Горкино, у дороги на храм	1 контейнер, 0,75к.	МО «Каминское сельское поселение»	с. Горкино
48	д. Горкино, ул. Станционная, у д.10(почта)	2 контейнера, 1,5к.	МО «Каминское сельское поселение»	Почтовое отделение, ул. Станционная, с д. № 1-10
49	д. Горкино, ул.Центральная, у. д.18	2 контейнера, 1,5к.	МО «Каминское сельское поселение»	с. Горкино, ул. Центральная

Схема мест (площадок) накопления твердых коммунальных отходов
на территории муниципального образования
«Родниковское городское поселение»

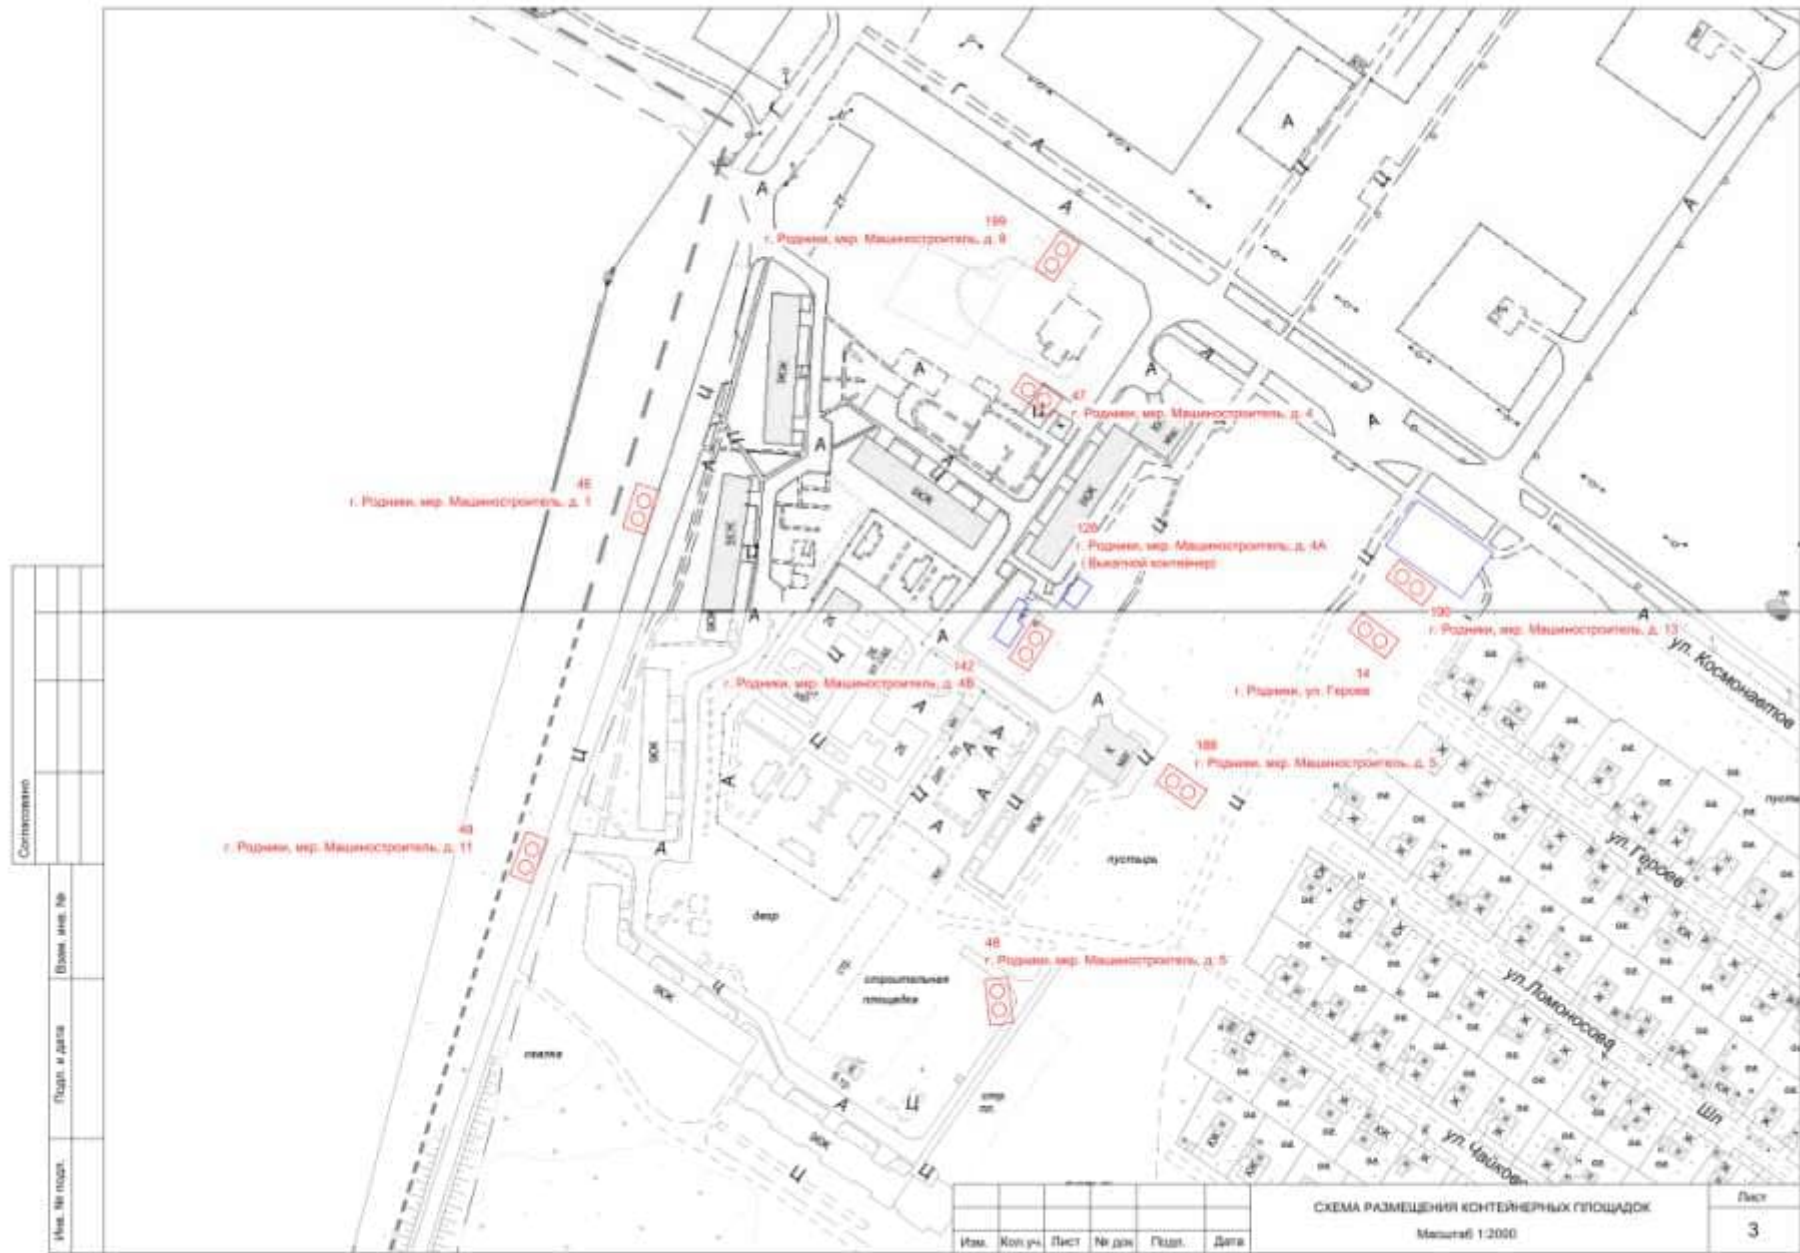


Формат А3



Формат А3



Формат А3

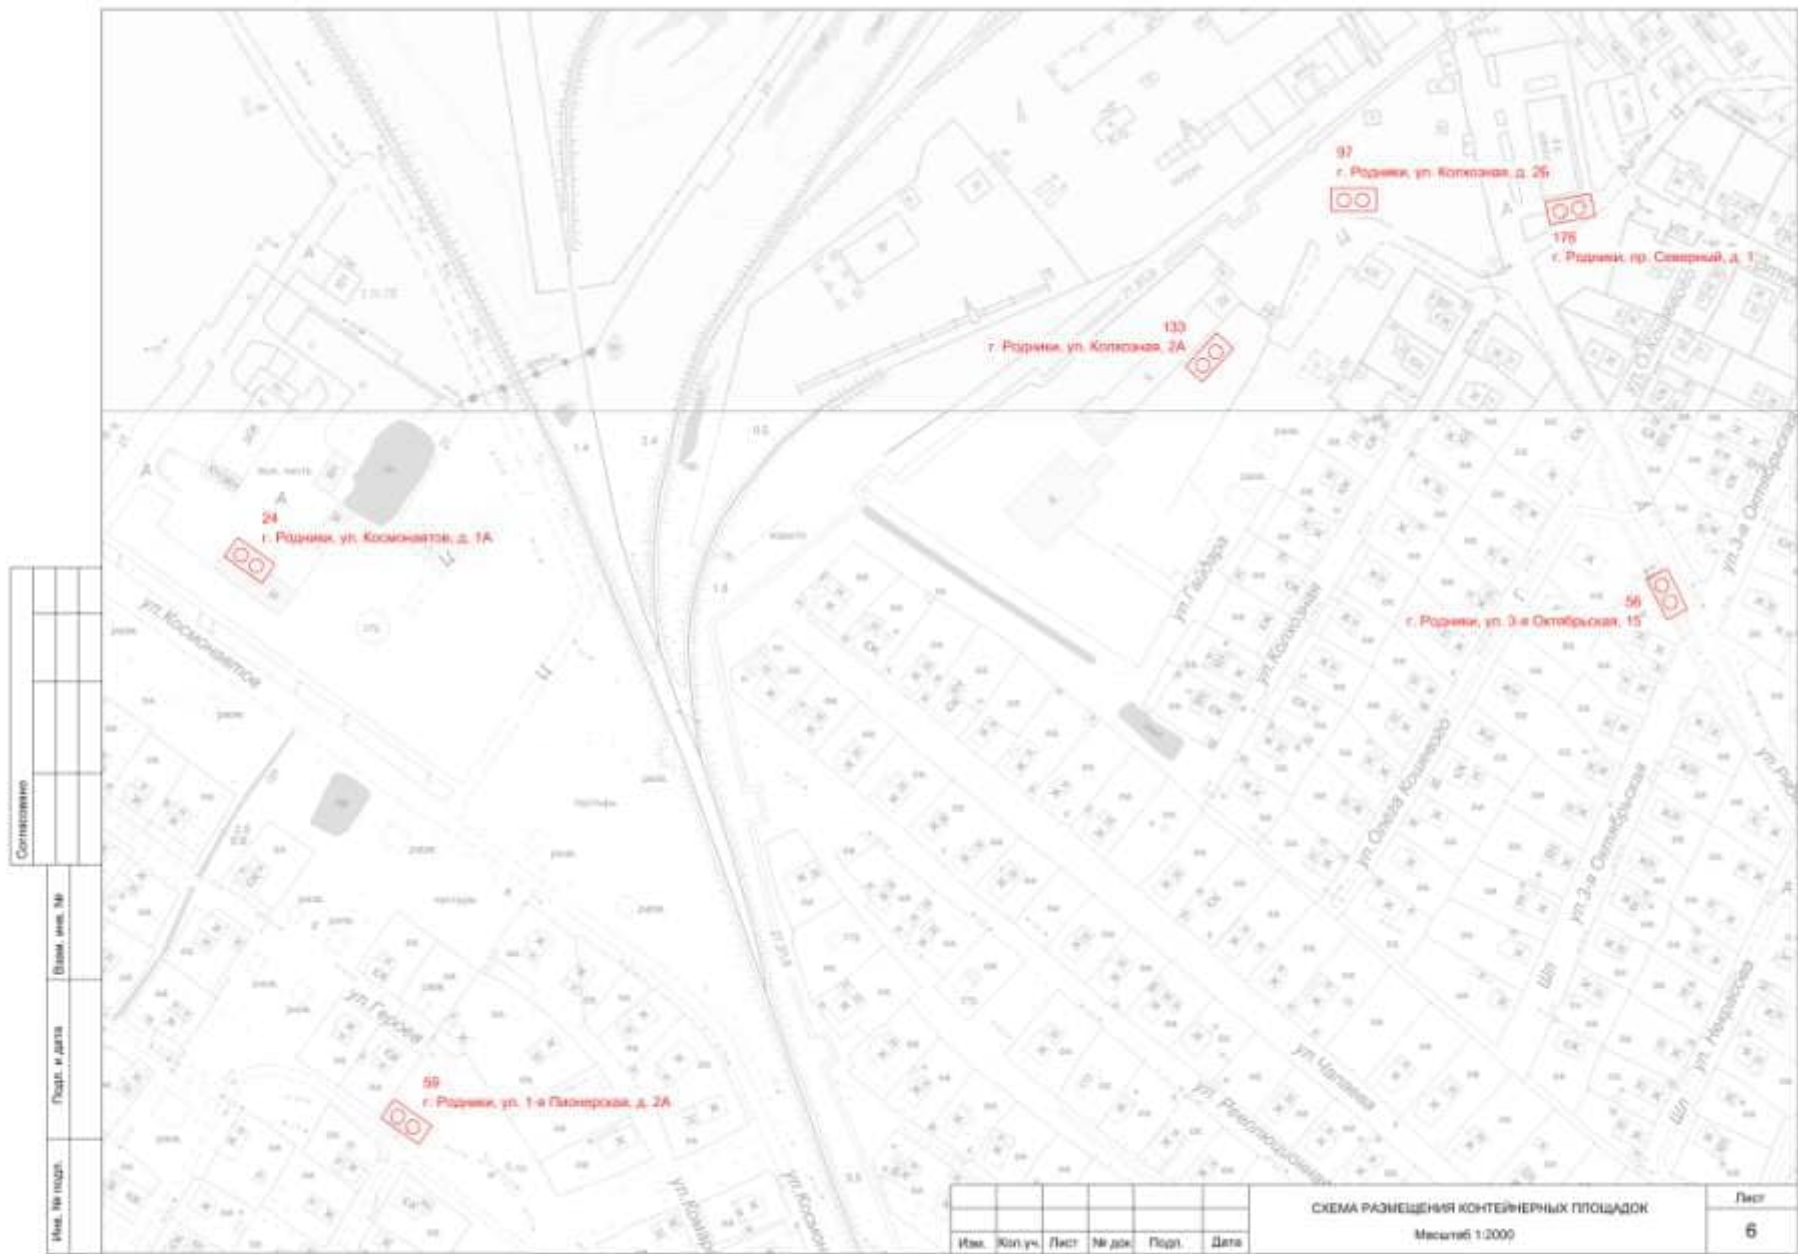

Согласовано	Имя, № подл.	Подп. и дата	Взам. инв. №

						СХЕМА РАЗМЕЩЕНИЯ КОНТЕЙНЕРНЫХ ПЛОЩАДОК Масштаб 1:2000	Лист
Изм.	Кол.уч.	Лист	№ док.	Подп.	Дата		6

Формат А3



Согласовано	Имя, № подл.	Подп. и дата	Взам. инв. №


Изм.	Кол.уч.	Лист	№ док.	Подп.	Дата

СХЕМА РАЗМЕЩЕНИЯ КОНТЕЙНЕРНЫХ ПЛОЩАДОК
 Масштаб 1:2000

Лист
7

Формат А3

Содержание	
Изм. № подл.	
Подп. и дата	
Взам. инв. №	

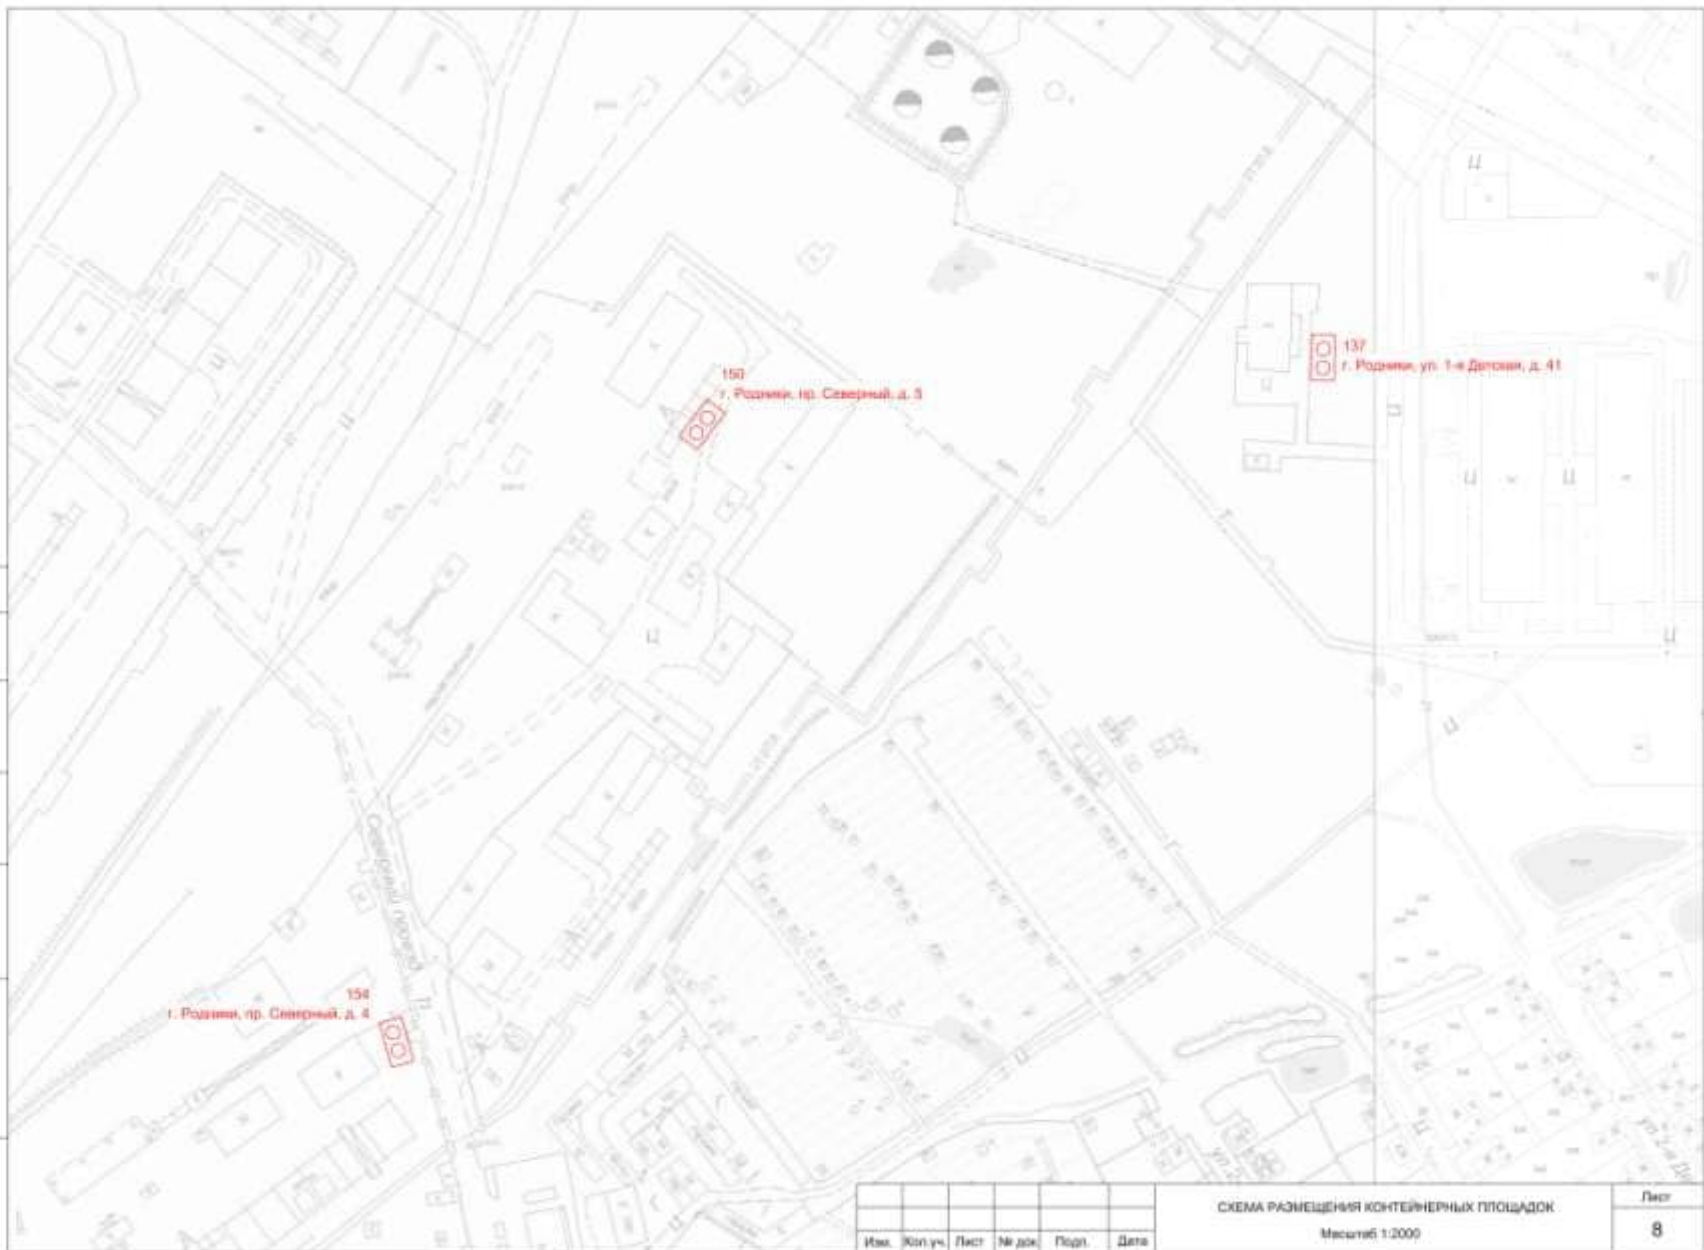

Изм.	Экз. уч.	Лист	№ док.	Подп.	Дата

СХЕМА РАЗМЕЩЕНИЯ КОНТЕЙНЕРНЫХ ПЛОЩАДОК
Масштаб 1:2000

Лист
8

Формат А3



Согласовано			
Имя, № подл.	Подп. и дата	Взам. инв. №	

Изм.	Кол.уч.	Лист	№ док.	Подп.	Дата

СХЕМА РАЗМЕЩЕНИЯ КОНТЕЙНЕРНЫХ ПЛОЩАДОК
 Масштаб 1:2000

Лист
9

Формат А3

Имя, № кварт.	Площ. и дата	Власть, инв. №	Согласовано	



Имя, № кварт.						Площ. и дата						Власть, инв. №						Согласовано						Лист	
																								10	
Имя, № кварт.						Площ. и дата						Власть, инв. №						Согласовано						Лист	
																								10	

СХЕМА РАЗМЕЩЕНИЯ КОНТЕЙНЕРНЫХ ПЛОЩАДОК
Масштаб 1:2000

Формат А3




Согласовано	
Имя, № подл.	Подп. и дата
Имя, № подл.	Подп. и дата
Имя, № подл.	Подп. и дата

Имя	Жил.уч.	Лист	№ док.	Подп.	Дата


СХЕМА РАЗМЕЩЕНИЯ КОНТЕЙНЕРНЫХ ПЛОЩАДОК
 Масштаб 1:2000


Лист
11

Формат А3

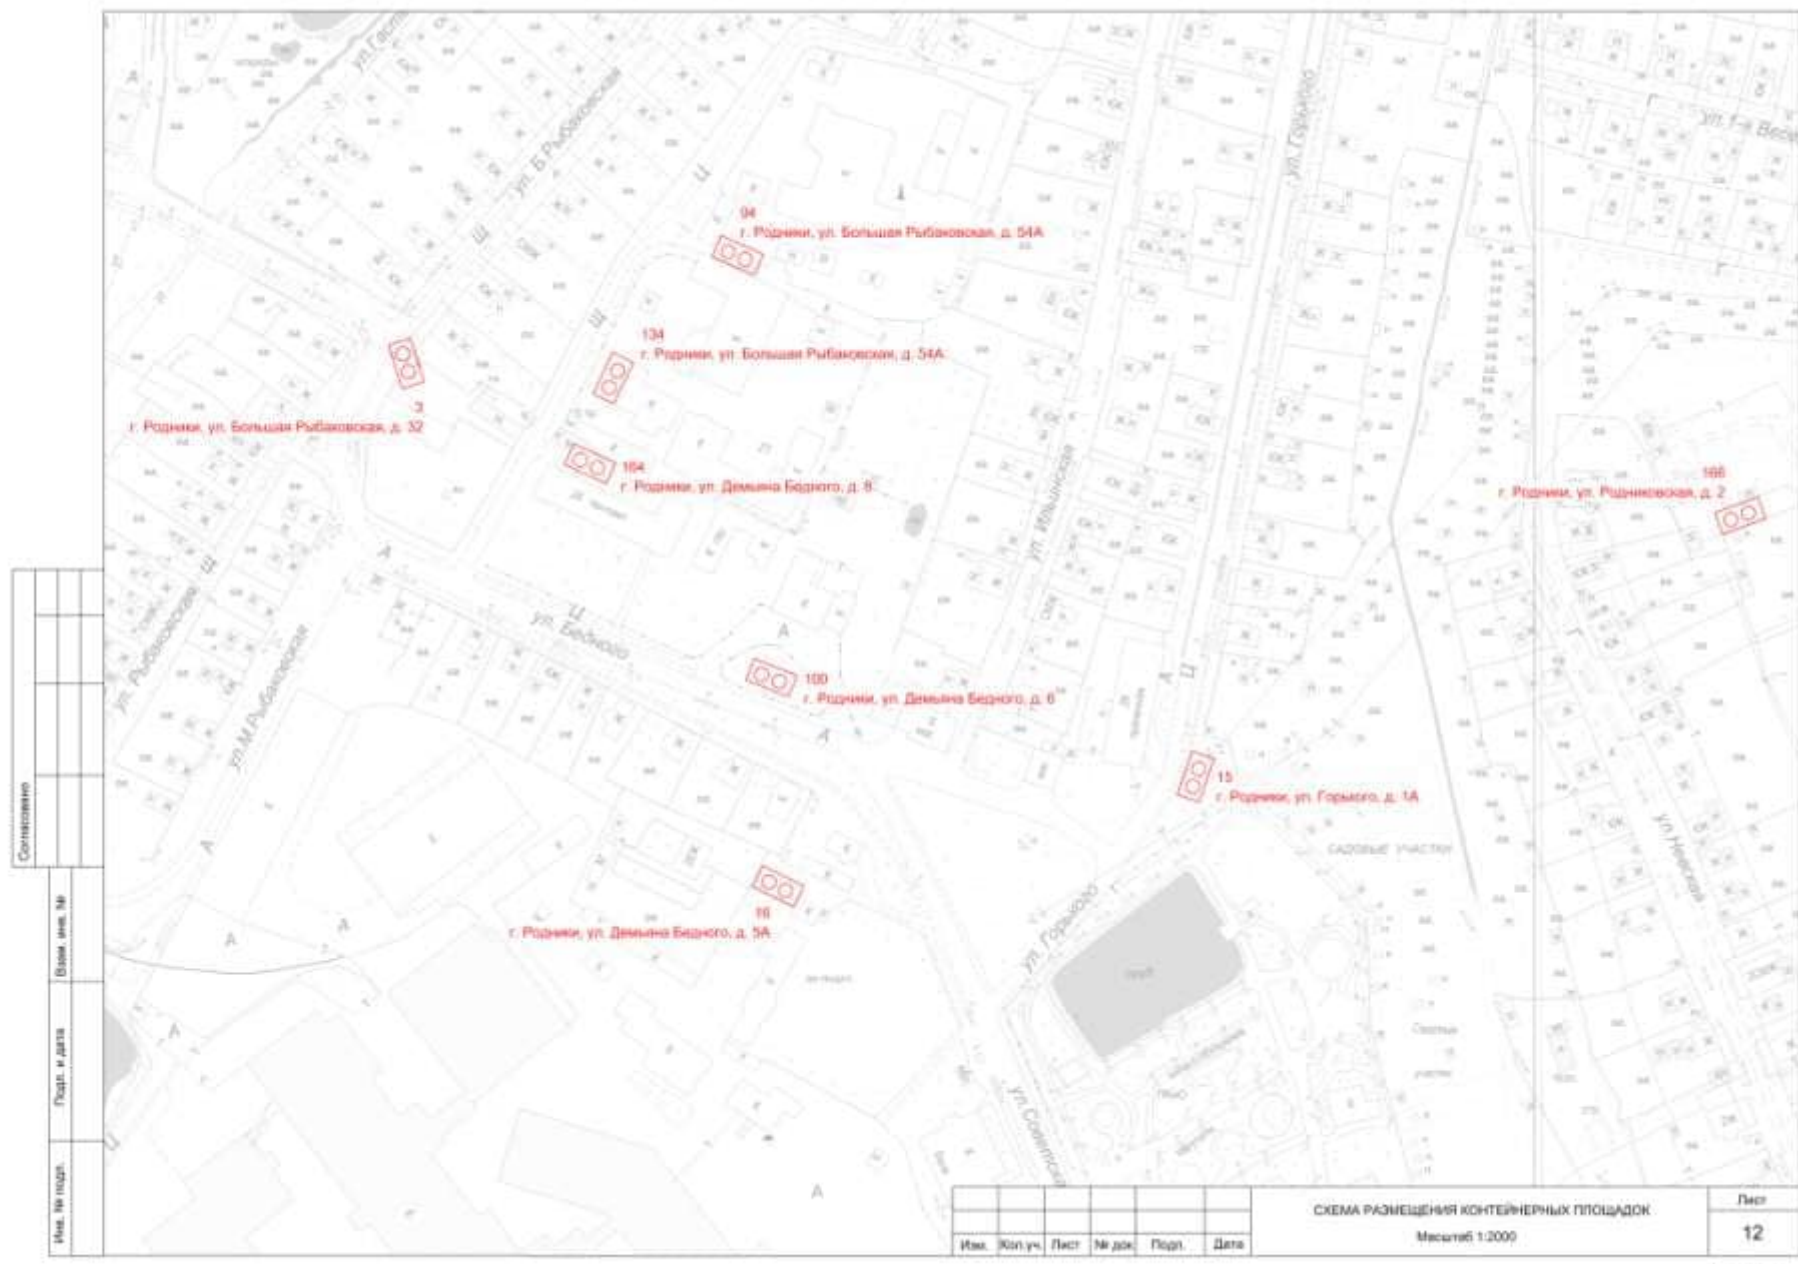

Формат А3

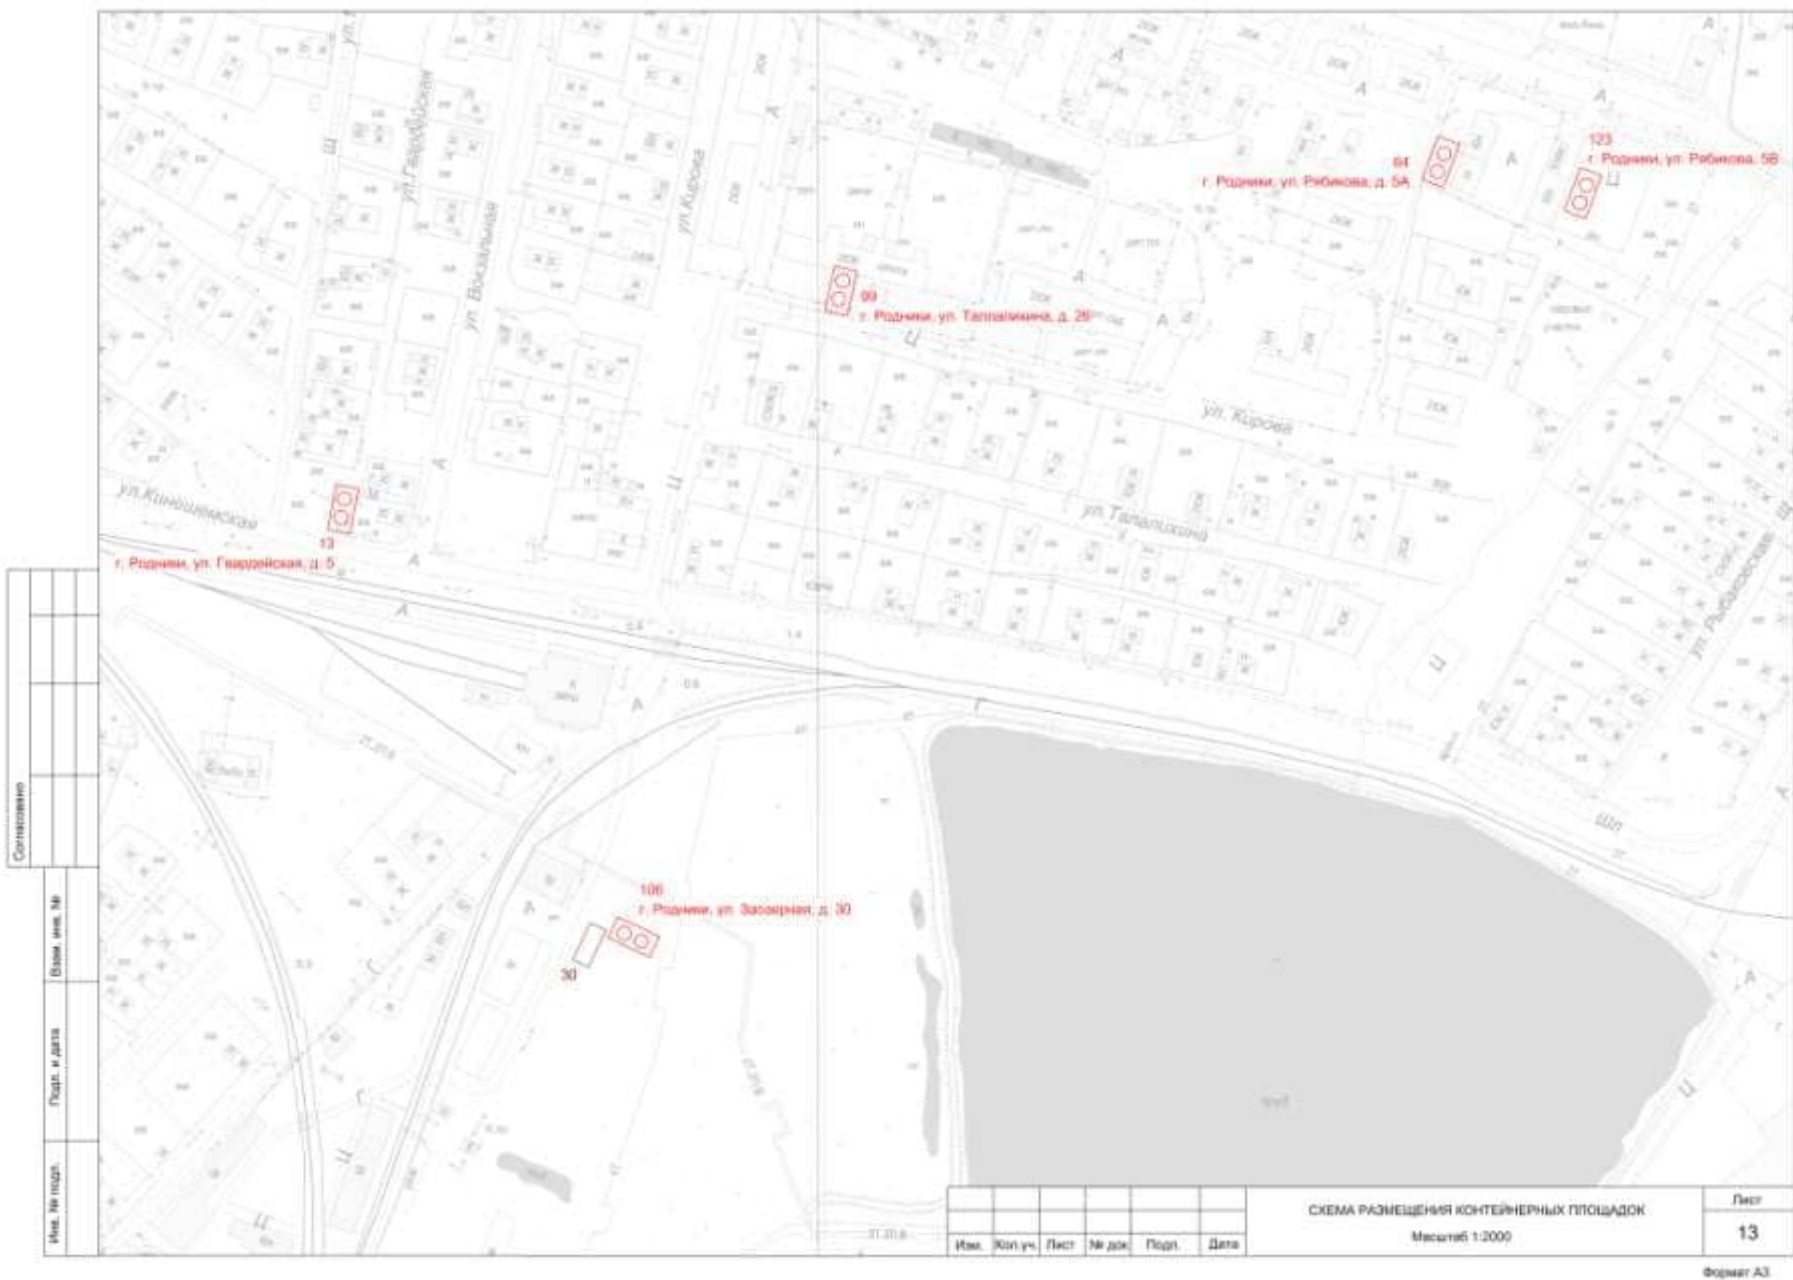

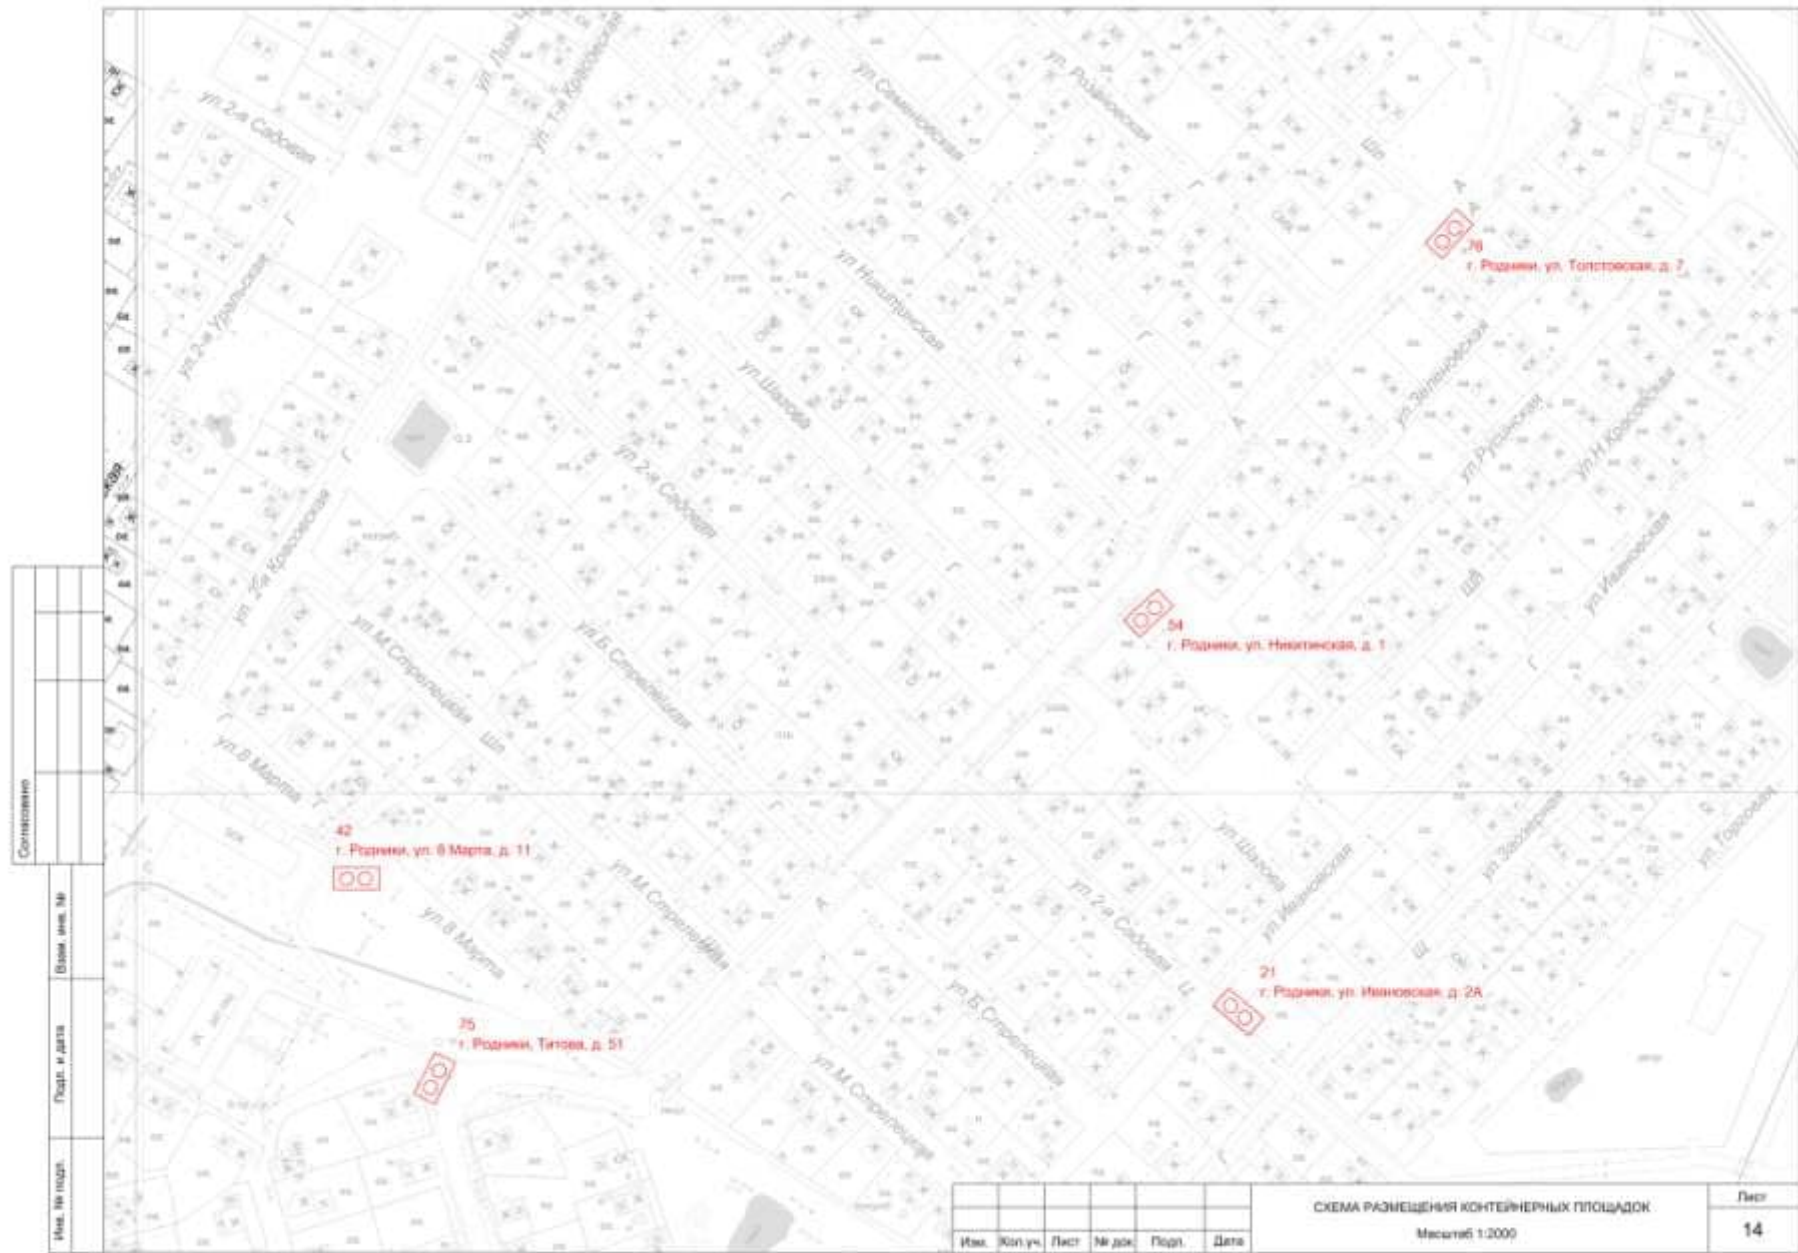

Согласовано	Имя, № подл.	Подп. и дата	Взам. инв. №

Имя	Кол.уч.	Лист	№ док.	Подп.	Дата

СХЕМА РАЗМЕЩЕНИЯ КОНТЕЙНЕРНЫХ ПЛОЩАДОК
 Масштаб 1:2000

Лист
14

Формат А3



Составлено	Имя, фамилия, инициалы	Дата	Лист

Имя	Фамилия	Лист	№ док.	Подп.	Дата

СХЕМА РАЗМЕЩЕНИЯ КОНТЕЙНЕРНЫХ ПЛОЩАДОК
 Масштаб 1:2000

Лист
 15

Формат А3

Согласовано	Имя, инв. №	
	Подп.	Дата
Имя, № подл.	Имя, инв. №	
	Подп.	Дата




Имя	Инв. №	Подп.	Дата
-----	--------	-------	------

СХЕМА РАЗМЕЩЕНИЯ КОНТЕЙНЕРНЫХ ПЛОЩАДОК
Масштаб 1:2000

Лист
16

Формат А3

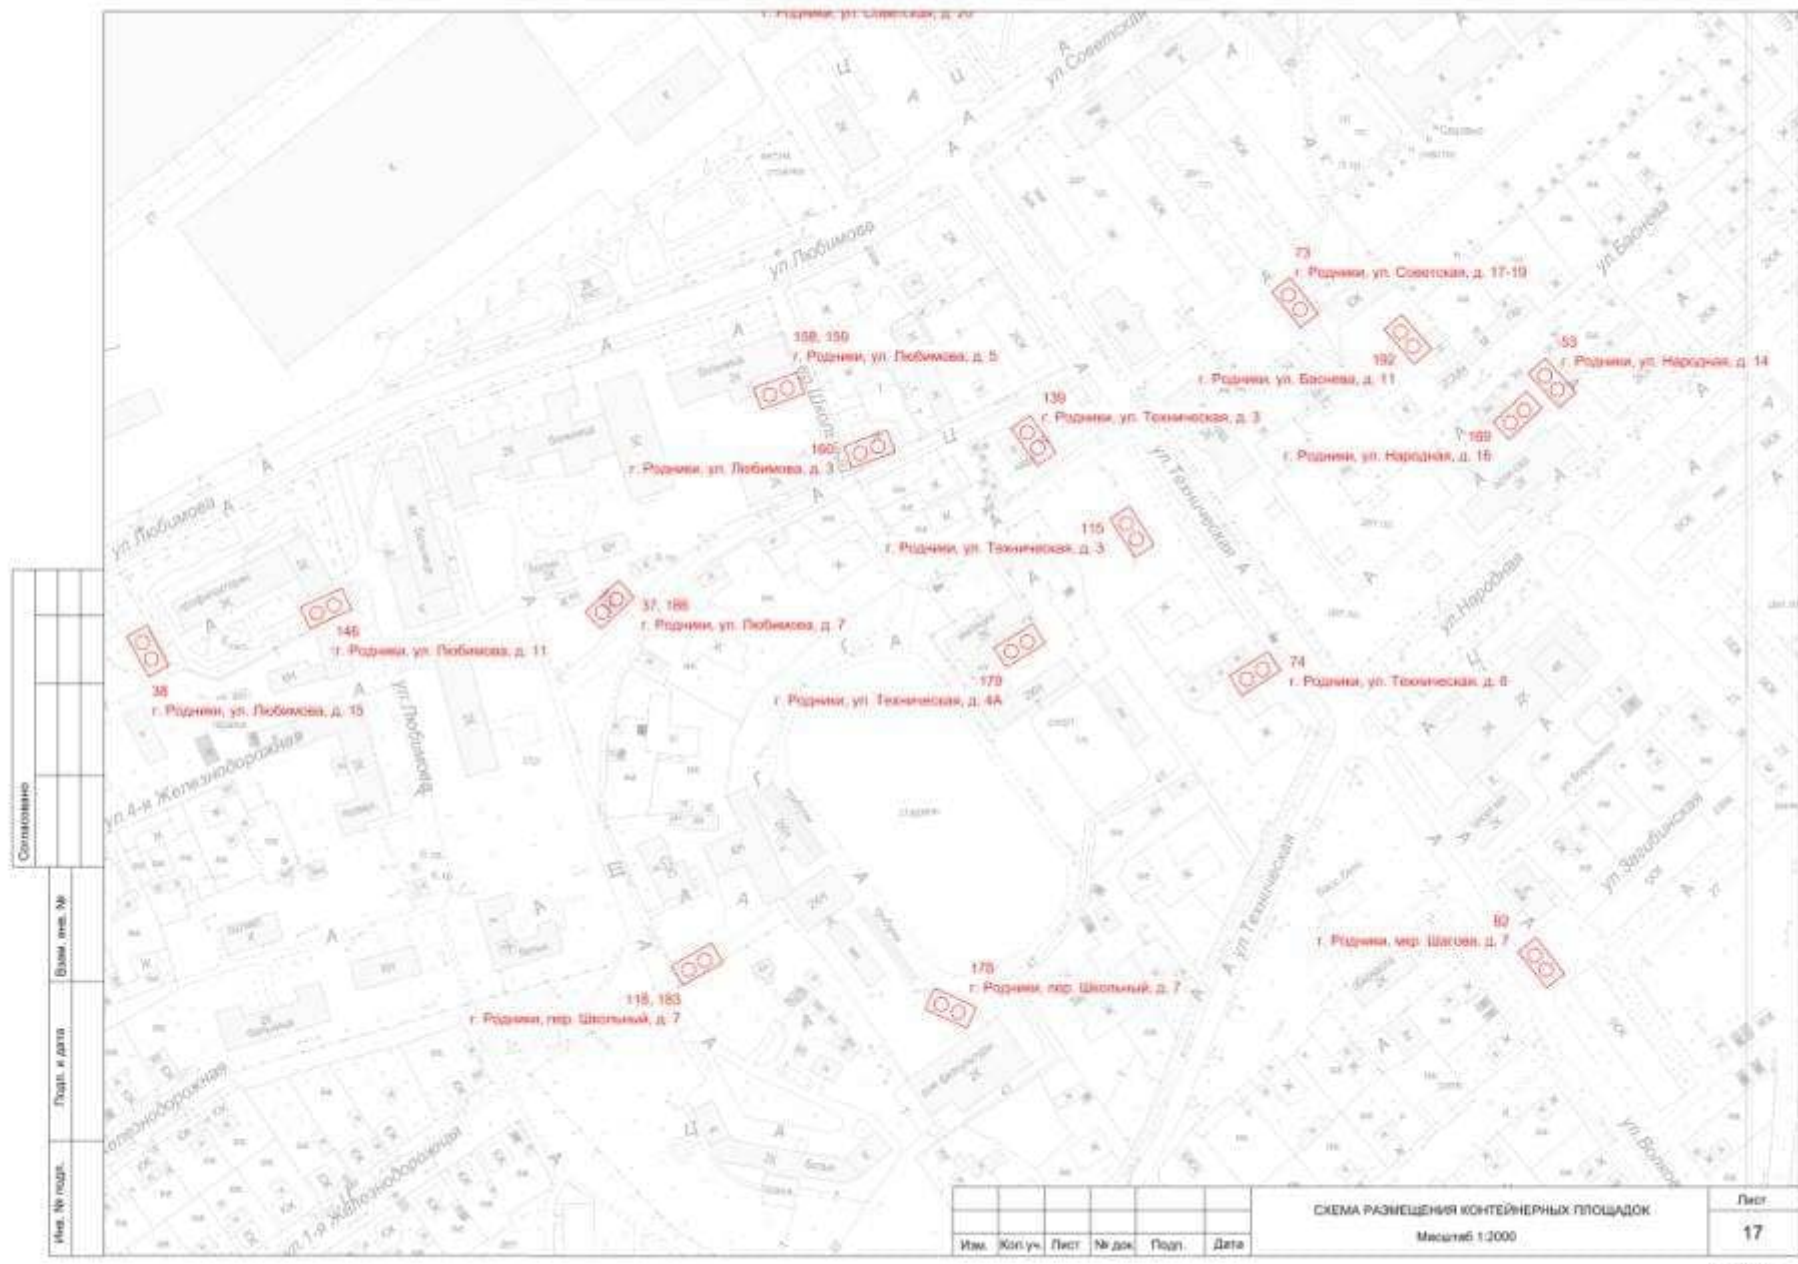


Составлено		
Имя, № отд.	Полн. и дата	Взнос, кв. м



СХЕМА РАЗМЕЩЕНИЯ КОНТЕЙНЕРНЫХ ПЛОЩАДОК
Масштаб 1:2000

Формат А3

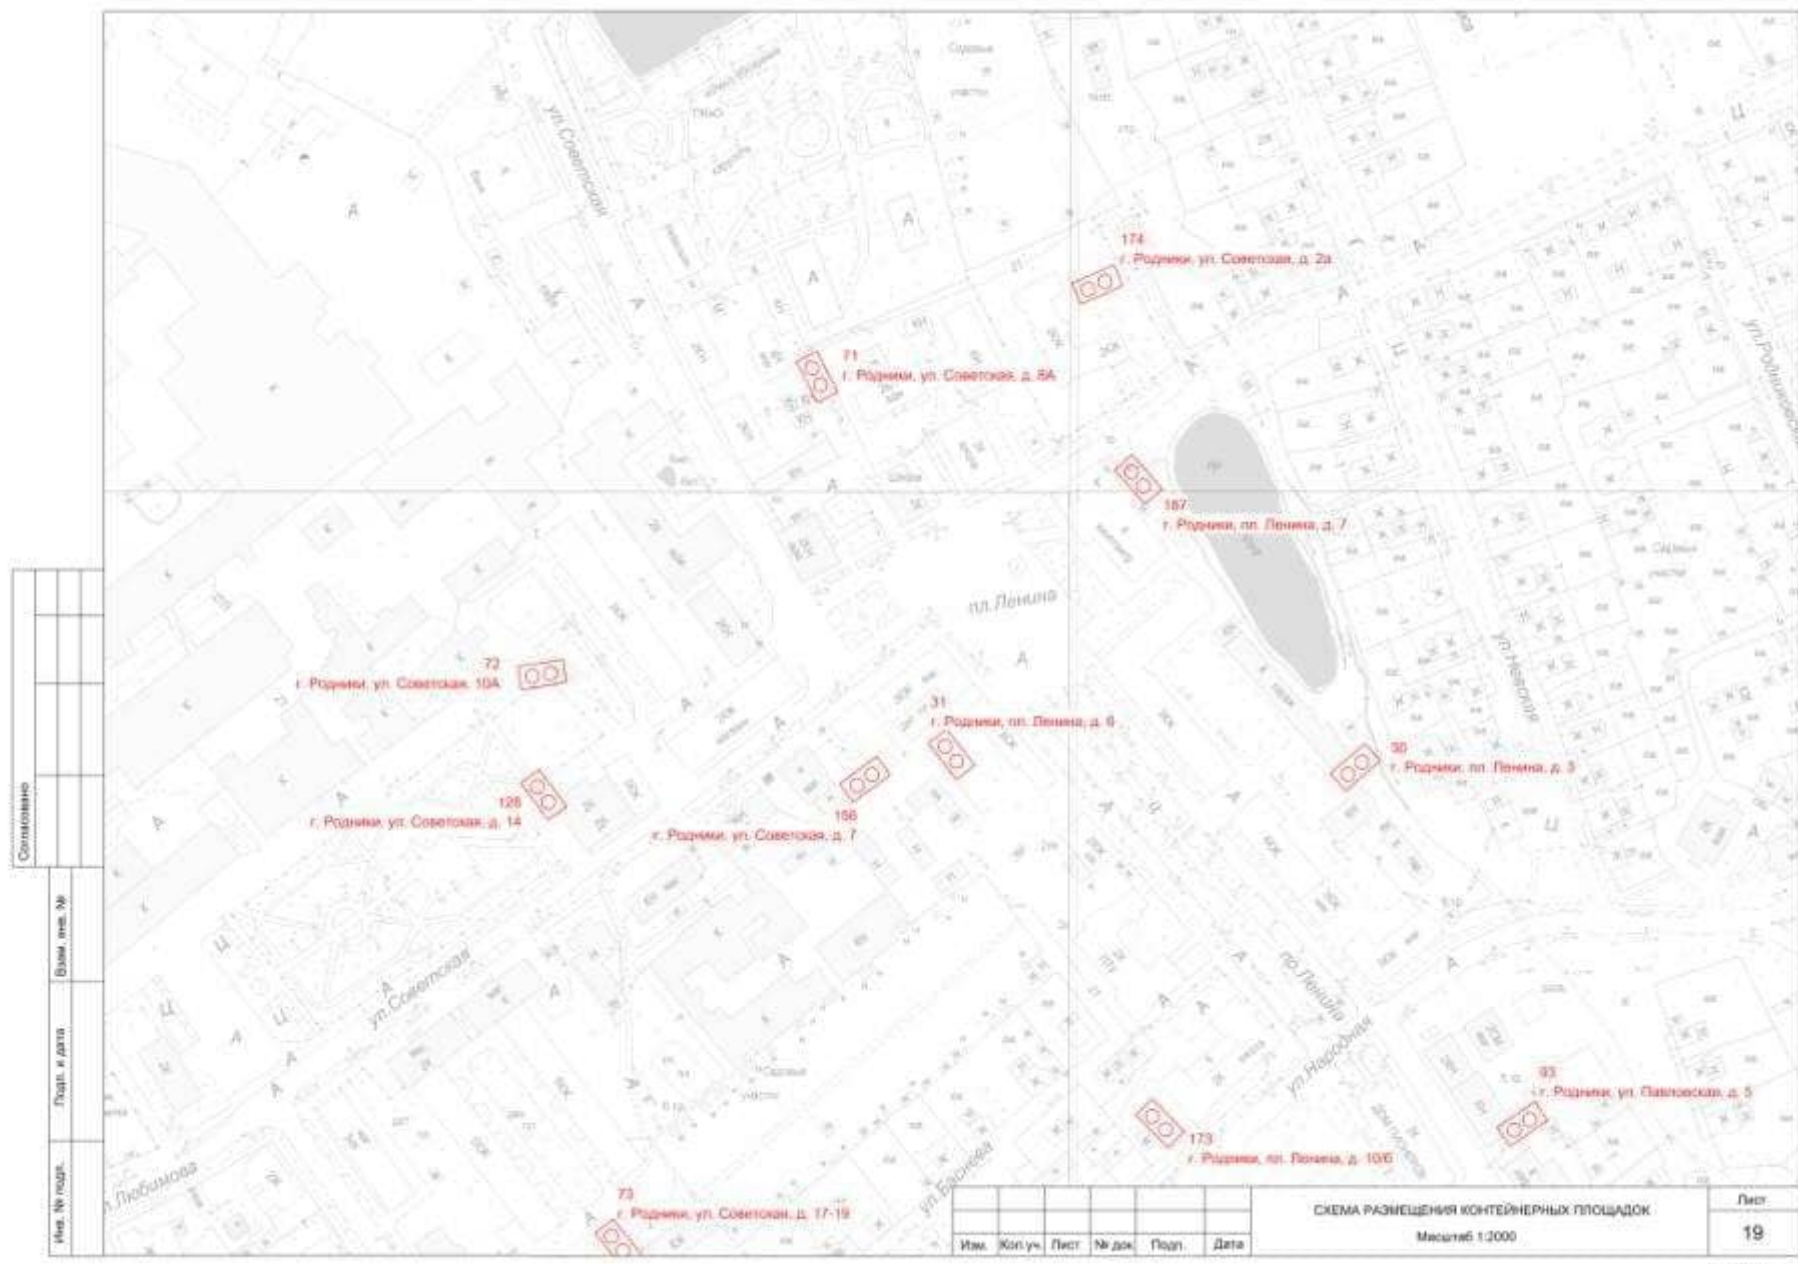

Составлено	Имя, № кварт.	Листы и дата	Время, этаж, №

Имя	Кол. ул.	Лист	№ док.	Подп.	Дата

СХЕМА РАЗМЕЩЕНИЯ КОНТЕЙНЕРНЫХ ПЛОЩАДОК
 Масштаб 1:2000

Лист
19

Формат А3



Составлено	
Имя, № кварт.	
Площ. и дата	
Взнос, кв. №	

Имя	Кв. ул.	Лист	№ док.	Подп.	Дата

СХЕМА РАЗМЕЩЕНИЯ КОНТЕЙНЕРНЫХ ПЛОЩАДОК
 Масштаб 1:2000

Лист
20

Формат А3



Составлено	Имя, № кварт.	Лист	и дата	Взят от №

Имя	Кварт.	Лист	№ док.	Подп.	Дата

СХЕМА РАЗМЕЩЕНИЯ КОНТЕЙНЕРНЫХ ПЛОЩАДОК
 Масштаб 1:2000

Лист
21

Формат А3



Составлено

Имя, № кварт.	Площ. и дата	Время отс. №

Имя	Кв. ун.	Плщ.	№ док.	Поп.	Дата


СХЕМА РАЗМЕЩЕНИЯ КОНТЕЙНЕРНЫХ ПЛОЩАДОК
Масштаб 1:2000

Лист
22

Формат А3



Формат А3

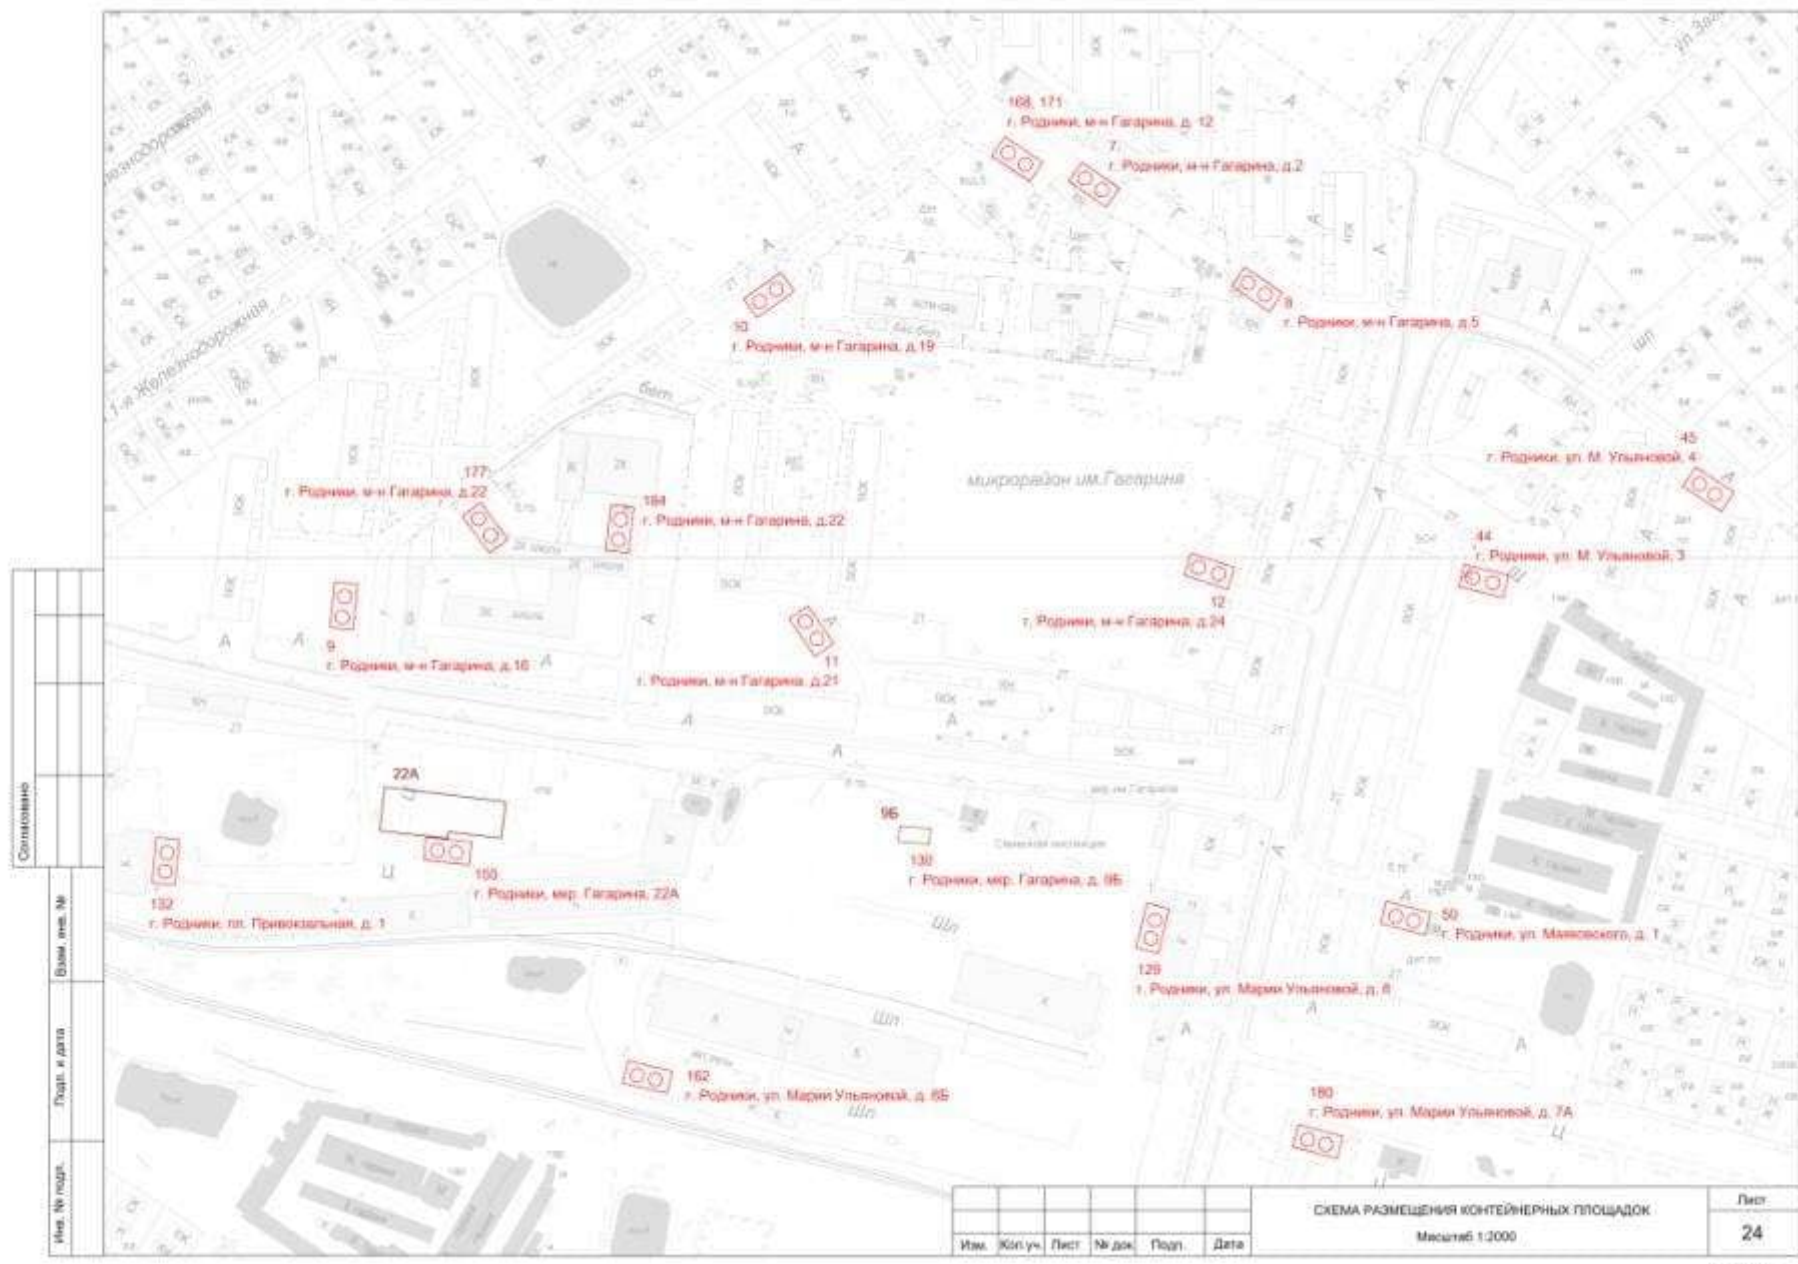

Формат А3



СХЕМА РАЗМЕЩЕНИЯ КОНТЕЙНЕРНЫХ ПЛОЩАДОК
Масштаб 1:2000

Лист
25

Формат А3



Составлено	Имя, № кварт.	Лист, и дата	Взнос, кв. №

Имя	Кв. ул.	Лист	№ док.	Подп.	Дата

СХЕМА РАЗМЕЩЕНИЯ КОНТЕЙНЕРНЫХ ПЛОЩАДОК
 Масштаб 1:2000

Лист
26

Формат А3

Имя, № кварт.	Планир. и дата	Власть, отв. №	Составлено	




Имя	Кол. уч.	Лист	№ док.	Подп.	Дата

СХЕМА РАЗМЕЩЕНИЯ КОНТЕЙНЕРНЫХ ПЛОЩАДОК
 Масштаб 1:2000

Лист
27

Формат А3

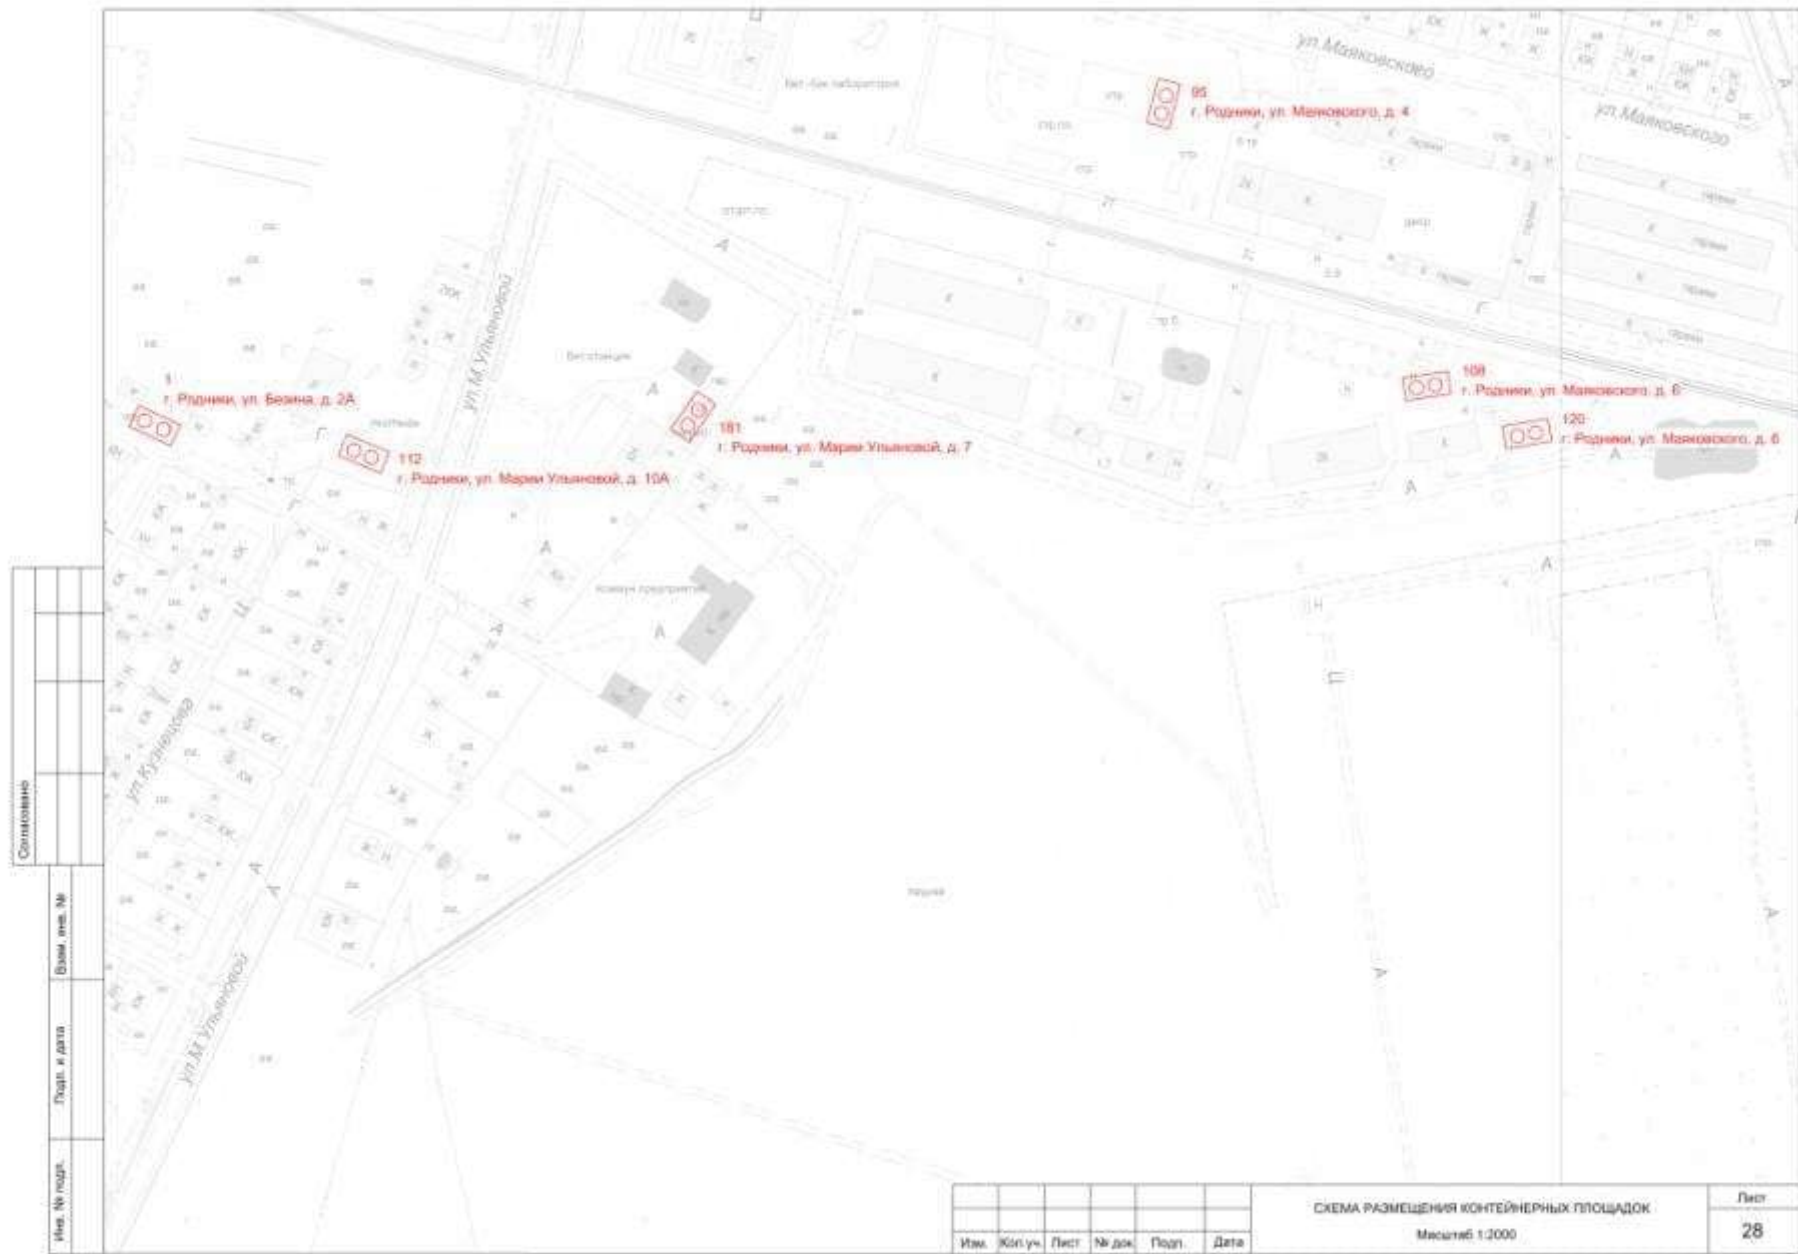

Составлено

Имя, № кварт.	Полн. и дата	Взам. спец. №


Изм.	Кол. уч.	Лист	№ док.	Подп.	Дата

СХЕМА РАЗМЕЩЕНИЯ КОНТЕЙНЕРНЫХ ПЛОЩАДОК
Масштаб 1:2000

Лист
28

Формат А3

Составлено			
Имя, № подл.	Листы и дата	Время, этаж, №	

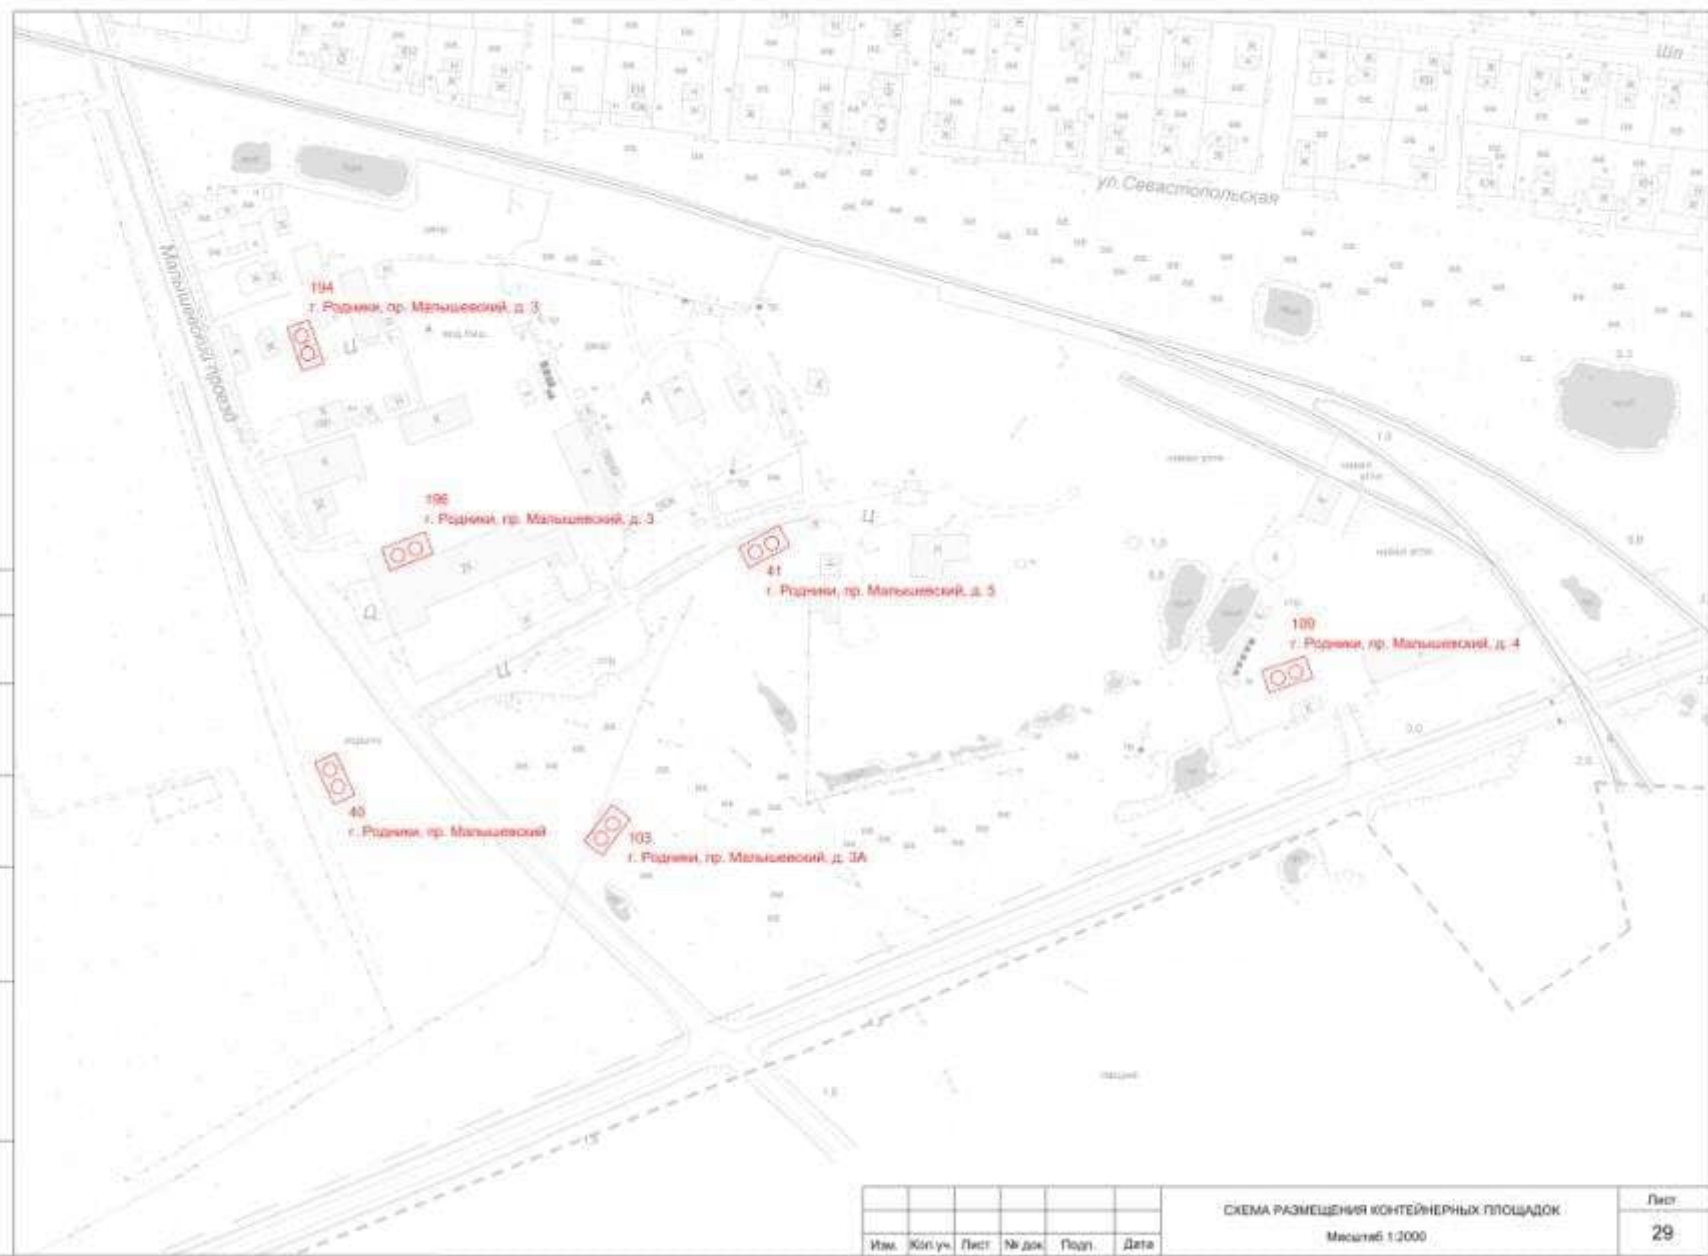

Имя	Кол. уч.	Лист	№ док.	Подп.	Дата

СХЕМА РАЗМЕЩЕНИЯ КОНТЕЙНЕРНЫХ ПЛОЩАДОК
 Масштаб 1:2000

Лист
29

Формат А3



Составлено

Имя, № подл.	Подп. и дата	Взам. инв. №


Изм.	Кол.уч.	Лист	№ док.	Подп.	Дата

СХЕМА РАЗМЕЩЕНИЯ КОНТЕЙНЕРНЫХ ПЛОЩАДОК
 Масштаб 1:2000

Лист
30


Формат А3

Содержание			
Изм. № подл.	Листы и дата	Взам. инв. №	

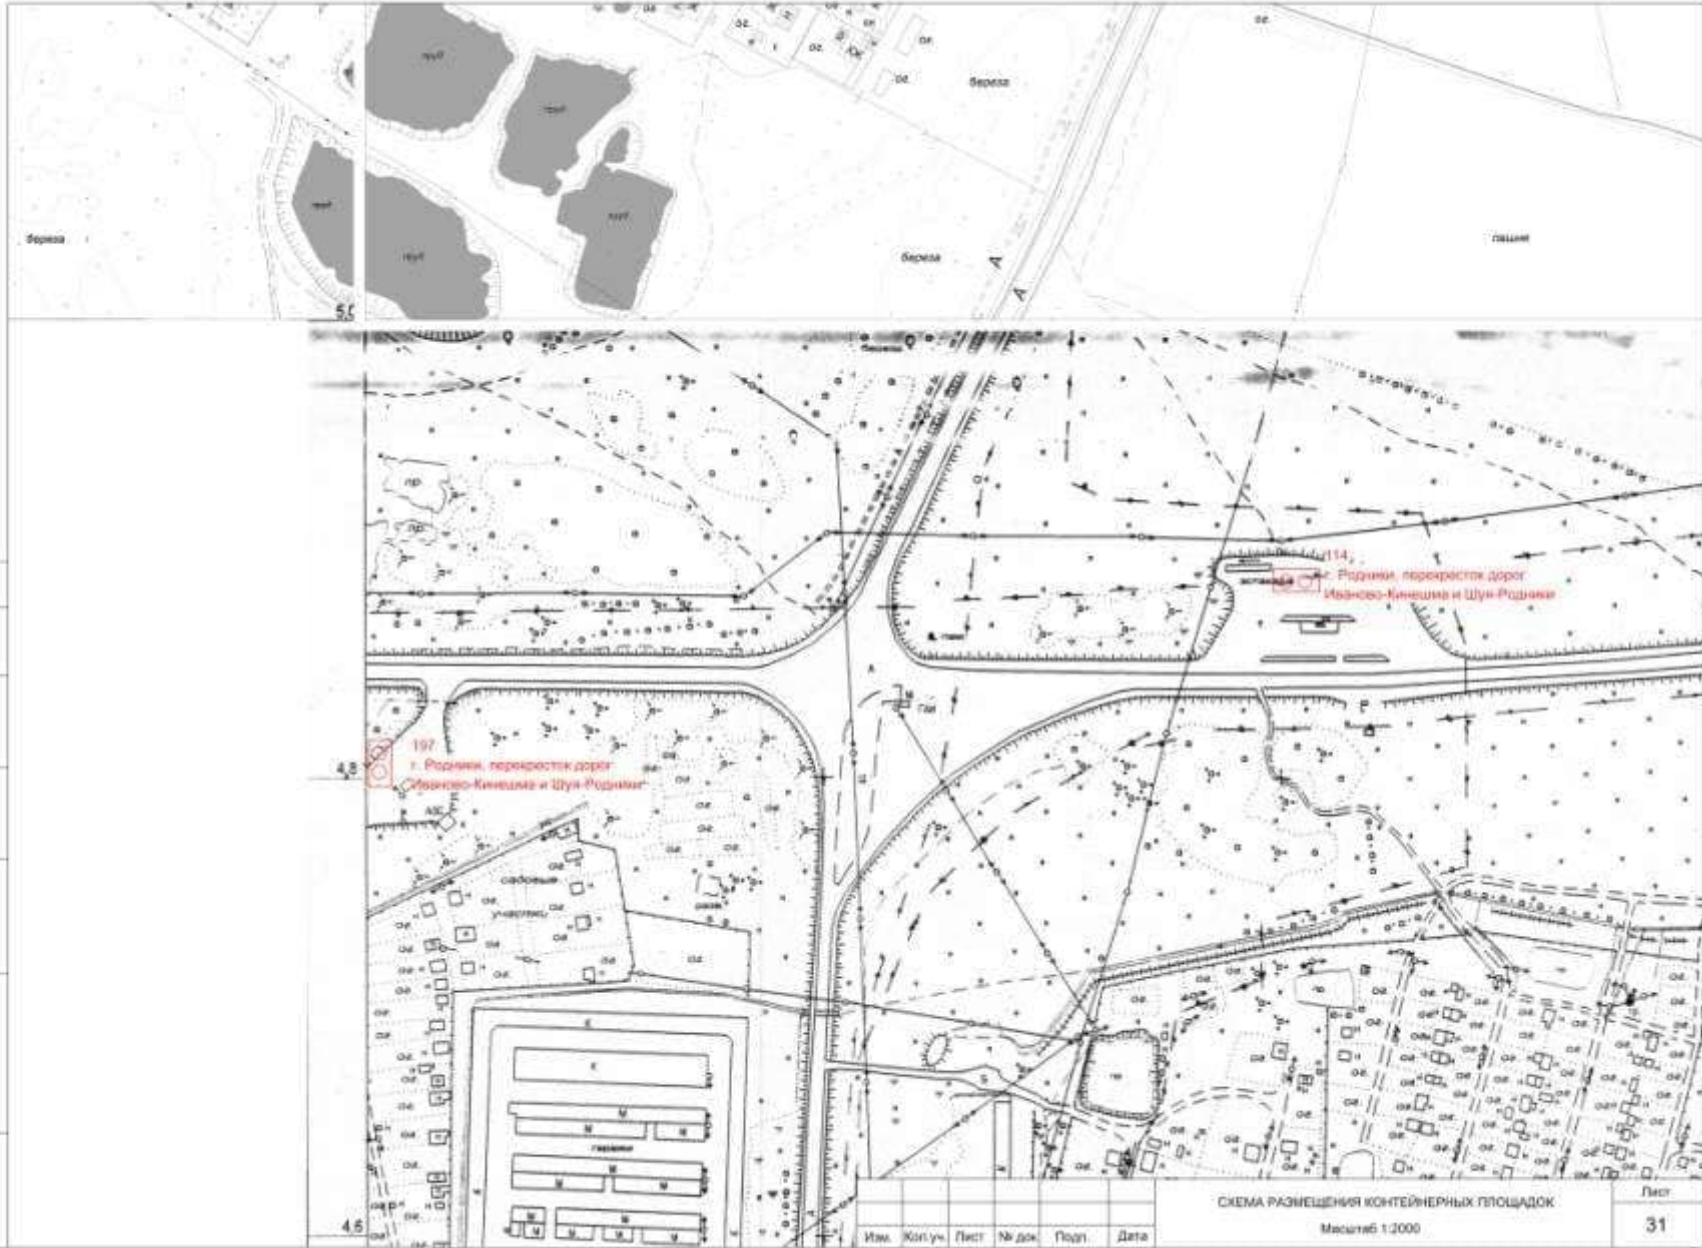



Формат А3

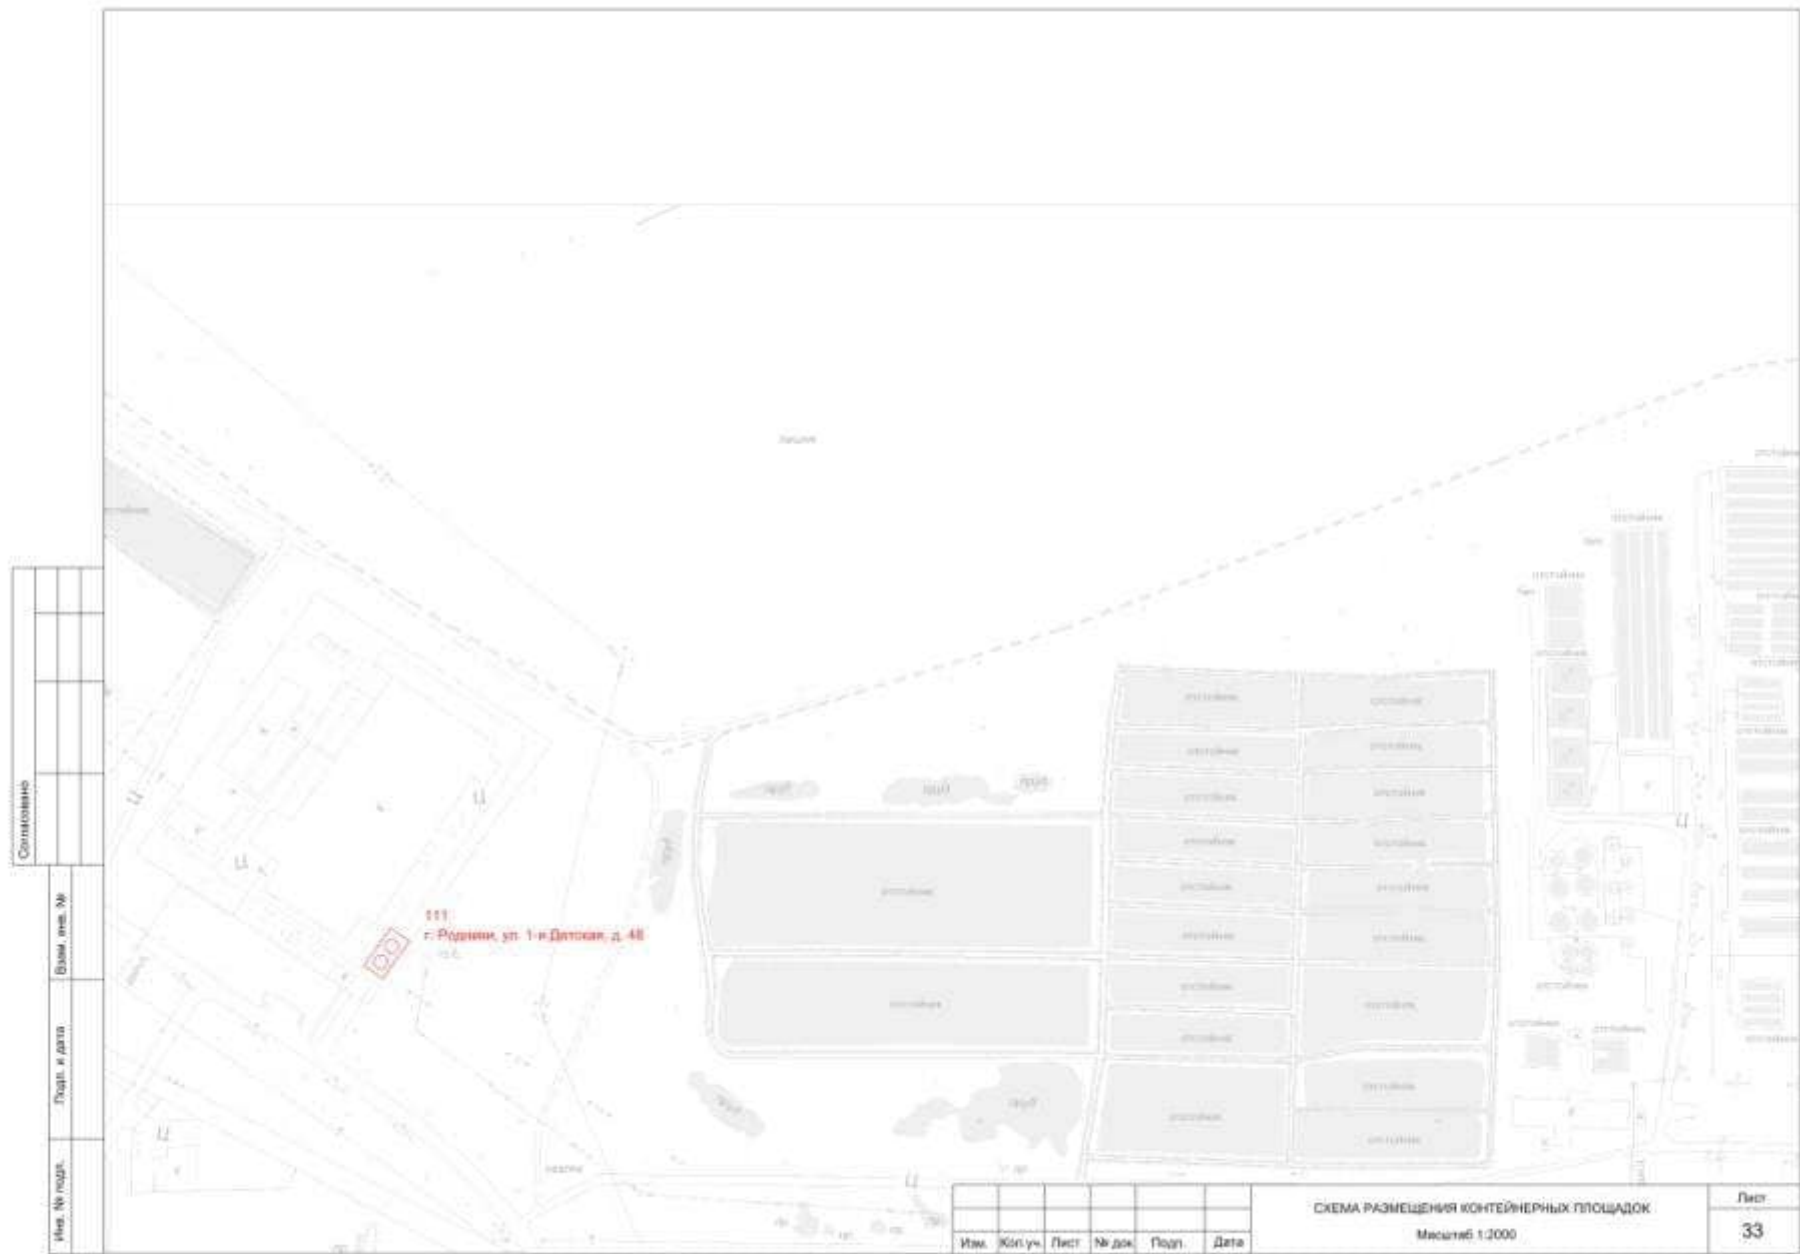


Составлено			
Имя, № подл.	Листы и дата	Взам. акт №	

Изм.	Кол.уч.	Лист	№ док.	Подп.	Дата


СХЕМА РАЗМЕЩЕНИЯ КОНТЕЙНЕРНЫХ ПЛОЩАДОК
 Масштаб 1:2000


Лист
33

Формат А3

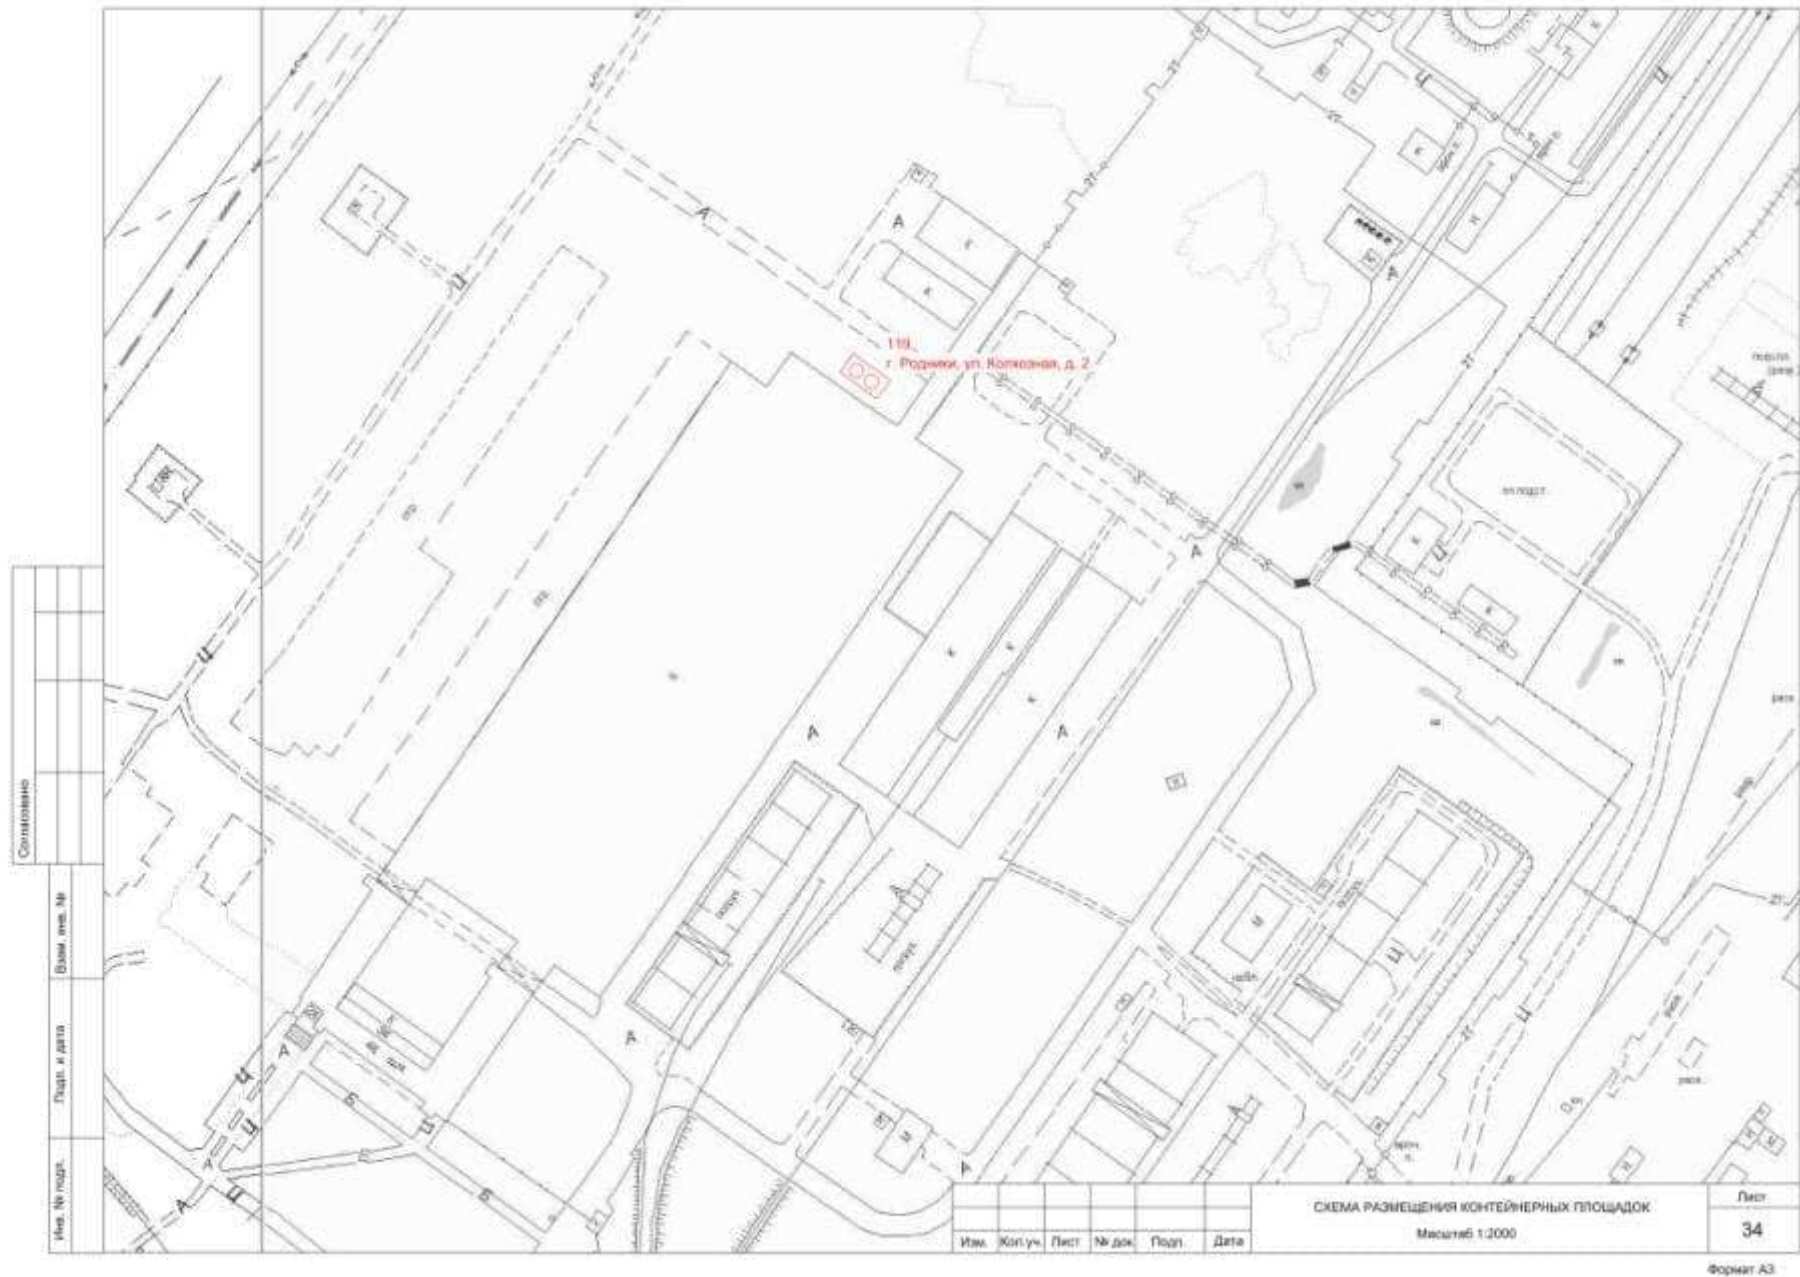



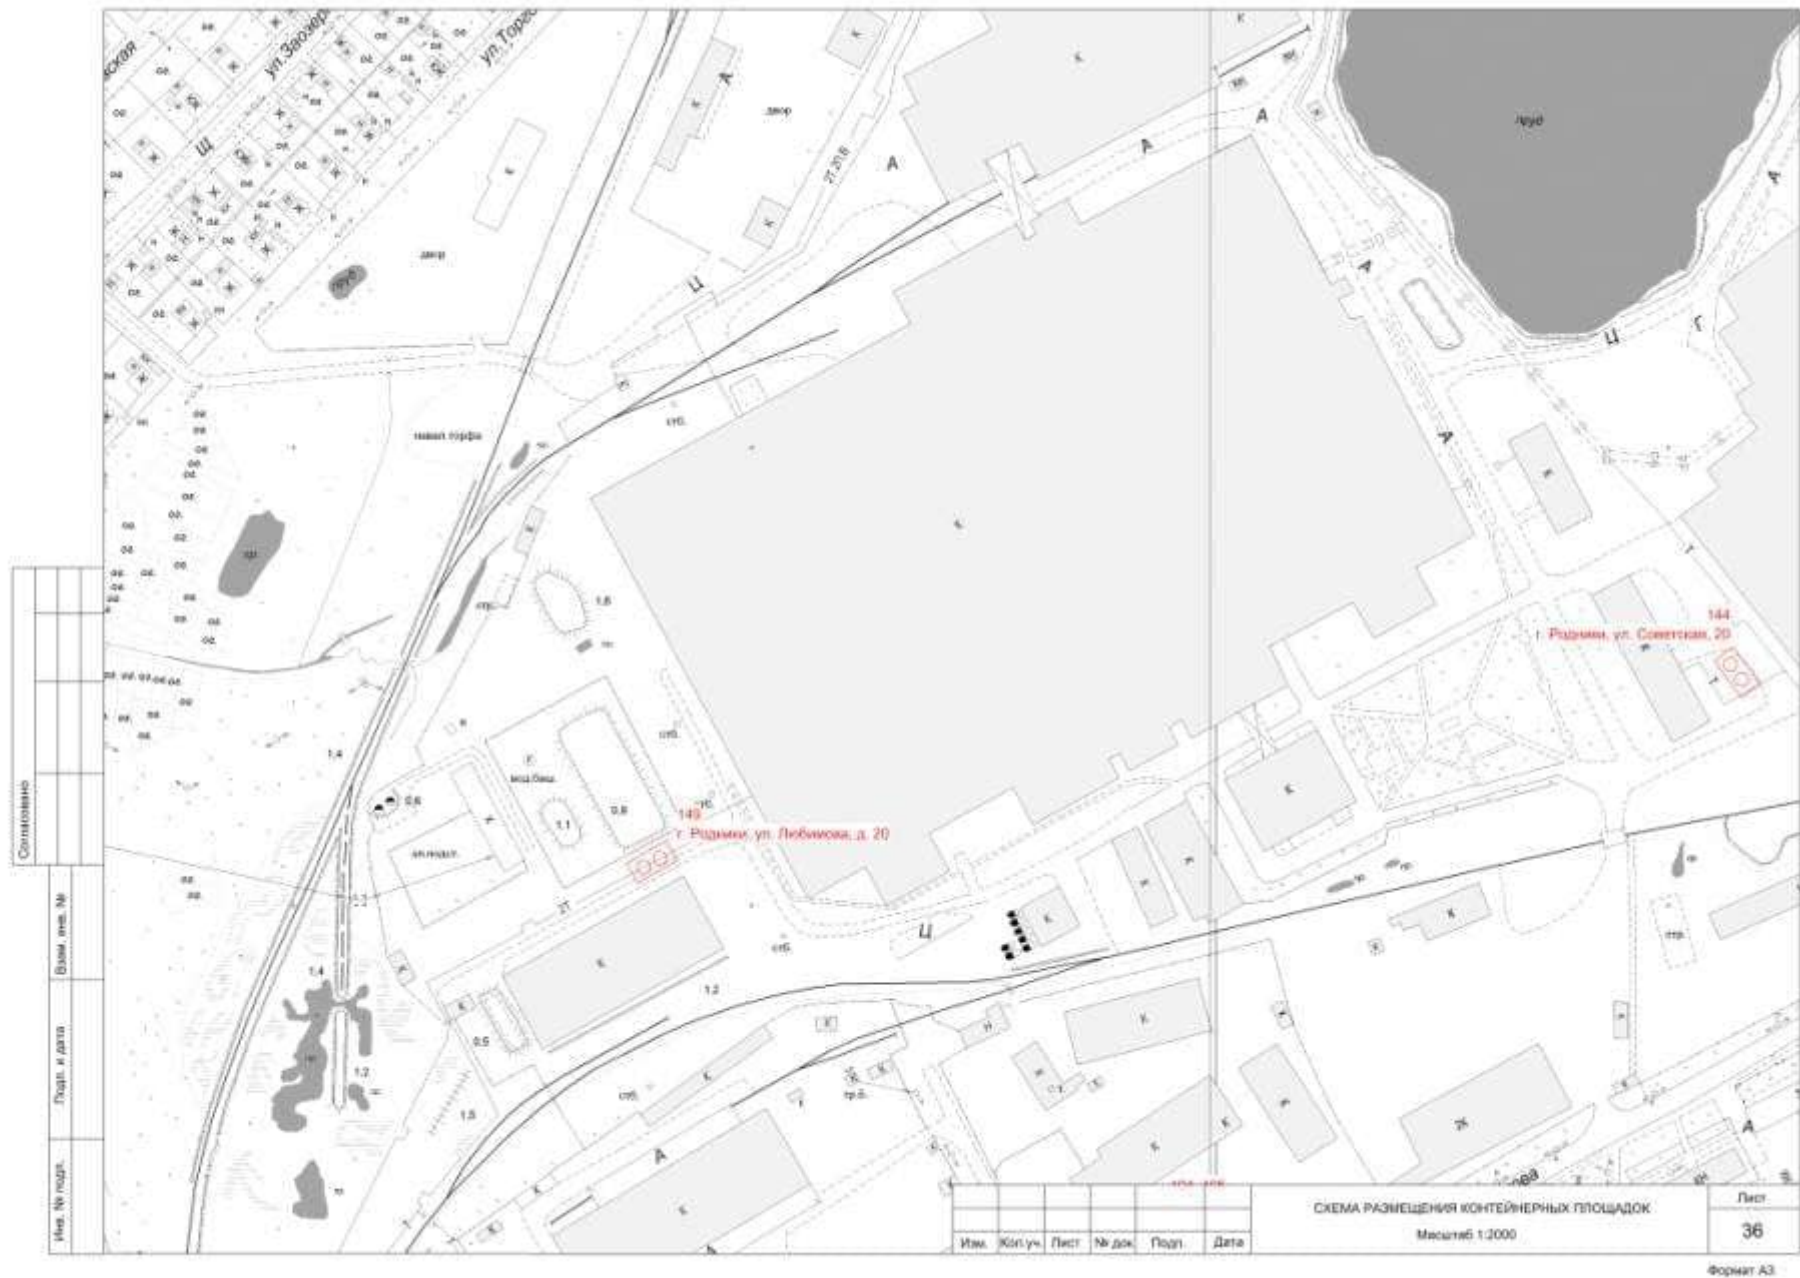

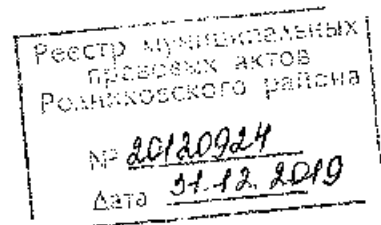

ПОСТАНОВЛЕНИЕ

Администрации муниципального образования «Родниковский муниципальный район» Ивановской области

от 31.12.2019 № 1453

**О публикации извещения о предоставлении
в собственность земельного участка по адресу:
Ивановская область, г. Родники, ул. Тверская, д.47,
для индивидуального жилищного строительства**

Рассмотрев заявление Виноградова Игоря Владимировича, зарегистрированного по адресу: Ивановская область, г.Родники, ул.9 Января, д.27, от имени которого действует Второв Владимир Григорьевич, на основании доверенности от 17.12.2019г., удостоверенной нотариусом Родниковского нотариального округа Ивановской области Репкиной Т.Е., зарегистрированной в реестре за № 37/53-н/37-2019-3-377, о предварительном согласовании предоставления в собственность земельного участка по адресу: Ивановская область, г. Родники, ул. Тверская, д. 47, для индивидуального жилищного строительства, на основании протокола заседания единой комиссии по рассмотрению вопросов, связанных с продажей и предоставлением земельных участков, находящихся в государственной собственности, расположенных на территории Родниковского района Ивановской области от 24.12.2019, и руководствуясь ст. 39.18 Земельного Кодекса РФ,

постановляю:

1. Утвердить извещение о предоставлении в собственность земельного участка по адресу: Ивановская область, г. Родники, ул. Тверская, д. 47, для индивидуального жилищного строительства (приложение).

2. Опубликовать настоящее постановление в информационном бюллетене «Сборник нормативных актов Родниковского района».

3. Разместить извещение, утвержденное пунктом 1 настоящего постановления, на официальном Интернет-сайте администрации муниципального образования «Родниковский муниципальный район» - www.rodniki-37.ru и на официальном сайте Российской Федерации - www.torgi.gov.ru.

Глава муниципального образования
«Родниковский муниципальный район»

С.В. Носов

Приложение к постановлению
администрации муниципального образования
«Родниковский муниципальный район»
от 31.12.2019 № 1453

ИЗВЕЩЕНИЕ

Комитет по управлению имуществом администрации Родниковского муниципального района извещает о возможности предоставления в собственность земельного участка с кадастровым номером 37:15:012005:25, площадью 792 кв.м., с разрешенным использованием «для индивидуального жилищного строительства» расположенного на землях категории «Земли населенных пунктов» по адресу: Ивановская область, г. Родники, ул. Тверская, д. 47.

Граждане вправе подавать заявления о намерении участвовать в аукционе по продаже вышеуказанного земельного участка в письменном виде при личном обращении при предъявлении паспорта или документа, подтверждающего полномочия заявителя по 30.01.2020.

Заявления принимаются по адресу: Ивановская область, г. Родники, ул. Советская, д.8, каб. 9, по рабочим дням с 09-00 до 16-00, перерыв на обед с 12-00 до 13-00 (кроме выходных и праздничных дней). Телефон для справок: (49336) 2-16-57.



ПОСТАНОВЛЕНИЕ

Администрации муниципального образования «Родниковский муниципальный район» Ивановской области

от 31.12.2019 № 1454

**О публикации извещения о предоставлении
в аренду земельного участка по адресу:
Ивановская область, Родниковский район, д. Березники,
для ведения личного подсобного хозяйства**

Рассмотрев заявление Аржанникова Романа Александровича, зарегистрированного по адресу: Ивановская область, Родниковский район, с. Парское, ул. Молодежная, д.9, кв.3, о предоставлении в аренду земельного участка по адресу: Ивановская область, Родниковский район, д. Березники, для ведения личного подсобного хозяйства, на основании протокола заседания единой комиссии по рассмотрению вопросов, связанных с продажей и предоставлением земельных участков, находящихся в государственной собственности, расположенных на территории Родниковского района Ивановской области от 24.12.2019, и руководствуясь ст. 39.18 Земельного Кодекса РФ,

постановляю:

1. Утвердить извещение о предоставлении в аренду земельного участка по адресу: Ивановская область, Родниковский район, д. Березники, для ведения личного подсобного хозяйства (приложение).
2. Опубликовать настоящее постановление в информационном бюллетене «Сборник нормативных актов Родниковского района».
3. Разместить извещение, утвержденное пунктом 1 настоящего постановления, на официальном Интернет-сайте администрации муниципального образования «Родниковский муниципальный район» - www.rodniki-37.ru и на официальном сайте Российской Федерации - www.torgi.gov.ru.

**Глава муниципального образования
«Родниковский муниципальный район»**


С.В. Носов

ИЗВЕЩЕНИЕ

Комитет по управлению имуществом администрации Родниковского муниципального района извещает о возможности предоставления в аренду сроком на 20 (двадцать) лет земельного участка с кадастровым номером 37:15:040512:507, площадью 3819 кв.м., с разрешенным использованием «для ведения личного подсобного хозяйства» расположенного на землях категории «Земли населенных пунктов» по адресу: Ивановская область, Родниковский район, д. Березники.

Граждане вправе подавать заявления о намерении участвовать в аукционе на право заключения договора аренды вышеуказанного земельного участка в письменном виде при личном обращении при предъявлении паспорта или документа, подтверждающего полномочия заявителя по 30.01.2020г.

Заявления принимаются адресу: Ивановская область, г.Родники, ул. Советская, д.8, каб. 9, по рабочим дням с 09-00 до 16-00, перерыв на обед с 12-00 до 13-00 (кроме выходных и праздничных дней). Телефон для справок: (49336) 2-16-57.

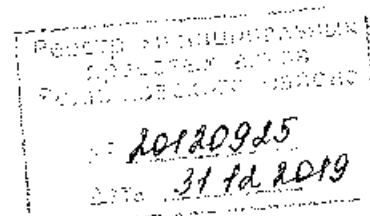

ПОСТАНОВЛЕНИЕ

**Администрации
муниципального образования «Родниковский муниципальный район»
Ивановской области**

от 31.12.2019 № 1456

**О внесении изменений в постановление администрации
муниципального образования «Родниковский
муниципальный район» от 30.09.2019 года №1040 «Об
утверждении тарифов на услуги МКП «Триумф»**

В соответствии с Федеральным законом «Об общих принципах организации местного самоуправления в Российской Федерации» № 131-ФЗ от 06.10.2003 (в действующей редакции), принимая во внимание решение комиссии по установлению цен (тарифов) на услуги муниципальных предприятий и бюджетных учреждений муниципального образования «Родниковский муниципальный район» от 20 декабря 2019 года № 9/19,

постановлено:

1. В постановление администрации муниципального образования «Родниковский муниципальный район» от 20.09.2019 года №1040 «Об утверждении тарифов на услуги МКП «Триумф» внести следующие изменения:
- приложение № 2 изложить в новой редакции согласно приложению.
2. Контроль за исполнением настоящего постановления возложить на заместителя главы администрации муниципального образования «Родниковский муниципальный район» по экономике и финансам.

Глава муниципального образования
"Родниковский муниципальный район"

С.В. Носов

Приложение
к постановлению администрации
МО «Родниковский муниципальный район»
№ 1456 от 31.12.2019

Приложение № 2
к постановлению администрации
МО «Родниковский муниципальный район»
№1040 от 30.09.2019

Тарифы на физкультурно-оздоровительные услуги

1. Физкультурно-оздоровительные услуги

№ п/п	Вид услуги	Тариф (руб.)	Ед. измер.
1	Разовое посещение тренажерного зала *	120,00	1,5 часа
2	Абонемент на месяц в тренажерный зал на 8 посещений *	800,00	12 часов
3	Абонемент на месяц в тренажерный зал на 12 посещений *	1100,00	18 часов
4	Персональная тренировка с инструктором тренажерного зала	420	1 час
5	Стол настольного тенниса с инвентарем	200	1 час
6	Организация групповых занятий по суставной гимнастике, детский фитнес	120	30 мин (1 посетитель)
7	Организация групповых занятий йога, пилатес,	200	1 час (1 посетитель)
8	Организация групповых занятий фитнес	250	1 час (1 посетитель)

2. Услуги интеллектуального характера

Разработка плана индивидуальной подготовки на месяц	1500,00	за 1 план
---	---------	-----------

3 Льготы

* - Дети до 14 лет, пенсионеры, многодетные, инвалиды, участники боевых действий, участники ВОВ, участники ликвидации аварии на Чернобыльской АС и лица приравненные к ним <i>Предоставляются при предъявлении оригинала документа, подтверждающего льготу.</i>	50%	Будние дни До 17-00
--	-----	------------------------

4. Предоставление спортивных сооружений для проведения физкультурно-оздоровительных и тренировочных занятий, спортивно-массовых и культурно-массовых мероприятий

№ п/п	Вид услуги	Тариф (руб.)	Ед. измер.
1	Универсальный спортивный зал с трибунами, душевыми и раздевалками для проведения спортивно-массовых и культурно-массовых мероприятий на некоммерческой основе (при отсутствии турнирного взноса с участников мероприятия и без реализации билетов посетителям мероприятия)	1200	1 час
2	Универсальный спортивный зал МКП "Триумф" с трибунами, душевыми и раздевалками для проведения спортивно-массовых и культурно-массовых мероприятий на коммерческой основе (при наличии турнирного взноса для участников мероприятия, без реализации билетов посетителям мероприятия)	2500	1 час
3	Универсальный спортивный зал МКП "Триумф" с трибунами, душевыми и раздевалками для проведения спортивно-массовых и культурно-массовых мероприятий на коммерческой основе (с реализацией билетов стоимостью до 400 руб. на 1 посетителя мероприятия)	4000	1 час
4	Универсальный спортивный зал МКП "Триумф" с трибунами, душевыми и раздевалками для проведения спортивно-массовых и культурно-массовых мероприятий на коммерческой основе (с реализацией билетов стоимостью свыше 400 руб. на 1 посетителя мероприятия)	8000	1 час
5	Универсальный спортивный зал МКП "Триумф" с душевой и раздевалкой для проведения тренировочных занятий	1500	1 час
6	Универсальный спортивный зал для игровых видов спорта в период наименьшего спроса (будни с 11 до 13 час.)	1000	1 час
7	Универсальный спортивный зал для индивидуальных занятий по видам спорта и для групповых занятий с детьми в период наименьшего спроса	800	1 час
8	½ часть универсального зала без трибун для проведения физкультурно-оздоровительных и спортивных занятий	400	1 час
9	Трибуна универсального зала	800	1 час
10	Зал аэробики МКП "Триумф" с душевой и раздевалкой	1000,00	1 час
11	Зал аэробики в период наименьшего спроса (будни с 11 до 13 час.)	730,00	1 час
12	Зал единоборств МКП "Триумф" с душевой и раздевалкой	500	1 час
13	Зал единоборств в период наименьшего спроса (будни с 11 до 13 час.)	300	1 час
14	Тренажерный зал МКП "Триумф" с душевой и раздевалкой	1280,00	1 час
15	Тренажерный зал в период наименьшего спроса (будни с 11 до 13 час.)	1050,00	1 час
16	Оздоровительный бассейн МКП "Триумф" с душевой и раздевалкой	5000,00	1 час - 5 дорожек
17	Учебный бассейн МКП "Триумф" с душевой, раздевалкой и гардеробом	1000,00	1 час
18	Южное фойе	700,00	1 час
19	Северное фойе	500,00	1 час
20	Административное фойе	250,00	1 час
21	Методический кабинет	220,00	1 час
22	Предоставление помещения (часть фойе, вестибюля, кабинет) для проведения физкультурно-оздоровительных занятий	10	1 кв.м в час
23	Предоставление помещения (часть фойе, вестибюля, кабинет) для оказания услуг дополнительного образования и услуг в сфере культуры	10	1 кв.м в час



Реестр муниципальных
правовых актов
Родниковского района

№ 20120922

Дата 31.12.2019

ПОСТАНОВЛЕНИЕ

**Администрации
муниципального образования «Родниковский муниципальный район»
Ивановской области**

31.12.2019 № 1454

**О внесении изменений в постановление администрации
муниципального образования «Родниковский муниципальный
район» от 01.02.2017 г. № 136 «Об утверждении муниципальной
программы муниципального образования «Родниковское
городское поселение Родниковского муниципального района
Ивановской области» «Развитие жилищно-коммунального
хозяйства в Родниковском городском поселении»**

В соответствии с Бюджетным кодексом Российской Федерации, постановлением администрации муниципального образования «Родниковский муниципальный район» от 01.03.2016 г. №242 «Об утверждении Порядка принятия решений о разработке муниципальных программ Родниковского муниципального района и муниципальных программ Родниковского городского поселения, их формирования и реализации»,

постановляю:

1. Внести в постановление администрации муниципального образования «Родниковский муниципальный район» от 01.02.2017 г. № 136 «Об утверждении муниципальной программы муниципального образования «Родниковское городское поселение Родниковского муниципального района Ивановской области» «Развитие жилищно-коммунального хозяйства в Родниковском городском поселении», изложив приложение к постановлению в новой редакции (прилагается).

2. Настоящее постановление вступает в силу с момента его подписания и распространяется на правоотношения возникшие с 01.01.2019 года.

3. Контроль за исполнением настоящего постановления возложить на начальника Управления муниципального хозяйства.

**Глава муниципального образования
«Родниковский муниципальный район»**

С.В.Носов

Приложение
к постановлению администрации
муниципального образования
«Родниковский муниципальный район»
от 31.12.2019 № 1457

Приложение
к постановлению администрации
муниципального образования
«Родниковский муниципальный район»
от 01.02.2017г. № 136

**Муниципальная программа
муниципального образования
«Родниковское городское
поселение Родниковского
муниципального района
Ивановской области» «Развитие
жилищно – коммунального
хозяйства в Родниковском
городском поселении»**

1. Паспорт муниципальной программы

1.	Наименование программы	Развитие жилищно – коммунального хозяйства в Родниковском городском поселении
2.	Срок реализации программы	2014-2022 г.г.
3.	Разработчик программы	Управление муниципального хозяйства
4.	Исполнители программы	Администрация муниципального образования «Родниковский муниципальный район» Управление муниципального хозяйства администрации муниципального образования «Родниковский муниципальный район» Отдел ЖКХ администрации муниципального образования «Родниковский муниципальный район» Комитет управления имуществом администрации муниципального образования «Родниковский муниципальный район»
5.	Перечень подпрограмм	1. Переселение граждан из аварийного жилищного фонда с учетом необходимости развития малоэтажного жилищного строительства. 2. Организация содержания муниципального жилищного фонда.
6.	Цель (цели) программы	Организационное и финансовое обеспечение переселения граждан из аварийного жилищного фонда, с учетом необходимости развития малоэтажного строительства. Содействие улучшению жилищных условий граждан и повышению доступности жилья. Создание удобных и комфортных условий для проживания граждан в многоквартирных домах. Снижение уровня износа объектов коммунальной инфраструктуры и повышение эффективности управления коммунальным хозяйством в Родниковском районе.
7.	Объем ресурсного обеспечения программы	Общий объем бюджетных ассигнований: 2014 год – 108 227,108 тыс.руб. 2015 год – 54 551,38205 тыс.руб. 2016 год – 8937,753 тыс.руб. 2017 год – 4695,664 тыс.руб. 2018 год - 10237,1 тыс.руб. 2019 год - 6509,96887 тыс.руб. ✓ 2020 год - 19178,69854 тыс.руб. ✓ 2021 год - 19164,95160 тыс.руб. ✓ 2022 год - 4888,495 тыс.руб. ✓

в том числе:

- средства бюджета МО «Родниковское городское поселение»:

2014 год – 16090,962 тыс.руб.

2015 год – 10584,949 тыс.руб.

2016 год – 8937,753 тыс.руб.

2017 год – 4695,664 тыс.руб.

2018 год - 10237,1 тыс.руб.

2019 год - 6226,70203 тыс.руб.

2020 год - 19178,69854 тыс.руб.

2021 год - 19164,95160 тыс.руб.

2022 год - 4888,495 тыс.руб.

- средства федерального бюджета:

2014 год – 43852,640 тыс.руб.

2015 год – 21 340,272 тыс.руб.

2016 год – 0,0 тыс.руб.

2017 год – 0,0 тыс.руб.

2018 год - 0,0 тыс.руб.

2019 год - 0,0 тыс.руб.

2020 год - 0,0 тыс.руб.

2021 год - 0,0 тыс.руб.

2022 год – 0,0 тыс.руб.

- средства областного бюджета:

2014 год – 48283,5054 тыс.руб.

2015 год – 22626,1624 тыс.руб.

2016 год - 0,0 тыс.руб.

2017 год – 0,0 тыс.руб.

2018 год – 0,0 тыс.руб.

2019 год – 283,26684 тыс.руб.

2020 год - 0,0 тыс.руб.

2021 год - 0,0 тыс.руб.

2022 год – 0,0 тыс.руб.

- внебюджетные источники:

2014 год – 0,0 тыс.руб.

2015 год – 0,0 тыс.руб.

2016 год – 0,0 тыс.руб.

2017 год – 0,0 тыс.руб.

2018 год - 0,0 тыс.руб.

2019 год - 0,0 тыс.руб.

2020 год - 0,0 тыс.руб.

2021 год - 0,0 тыс.руб.

2022 год – 0,0 тыс.руб.

1.2 Анализ текущей ситуации в сфере реализации Программы

Жилищно-коммунальный комплекс является зоной повышенных социально-экономических и политических рисков. Стабильность работы и уровень предоставляемых услуг жилищно-коммунального комплекса и электроэнергетики непосредственно оказывают влияние на качество жизни населения и развития экономики городского поселения.

Остро стоит задача улучшения технического состояния многоквартирных домов и продления их срока эксплуатации, создание безопасных и благоприятных условий для проживания, повышения уровня благоустройства поселения, восстановление и сохранение эксплуатационных характеристик жилых зданий и внутренних инженерных сетей, снижения расходов энергетических ресурсов при предоставлении коммунальных услуг.

Одновременно с этим, текущее состояние жилищно-коммунального комплекса является сдерживающим фактором развития городского поселения. Высокая стоимость эксплуатационных затрат, с одной стороны, и социально обоснованные ограничения роста тарифов на коммунальные услуги – с другой, не позволяют осуществлять масштабные инвестиции в модернизацию жилищно-коммунального комплекса.

Жилищный фонд городского поселения составляет 643 700 кв. м общей площади жилых помещений. На 01.01.2018 г. 1(один) многоквартирный дом, расположенный на территории поселения, признан в установленном порядке аварийным и подлежащим сносу, его общая площадь составляет 4 211,1 кв.м.

Ввиду несоответствия требованиям, предъявляемым к жилым помещениям, аварийное жилье не только не обеспечивает комфортного проживания граждан, но и создает угрозу для жизни и здоровья проживающих в нем людей. Владельцы аварийного жилья не могут в полной мере реализовать свои права на управление жилищным фондом, предусмотренные законодательством, получать полный набор жилищно-коммунальных услуг надлежащего качества. Аварийный дом ухудшает внешний облик поселка, сдерживает развитие инфраструктуры.

Переселение граждан из аварийного жилищного фонда является одной из самых острых социальных проблем. Часть аварийного жилищного фонда в городском поселении составляет жилье, занимаемое на условиях договоров социального найма и являющееся муниципальной собственностью. Однако Администрация не располагает достаточными финансовыми ресурсами для решения проблемы ликвидации аварийного жилищного фонда. Поэтому решение этой проблемы требует консолидации финансовых ресурсов федерального и регионального уровней.

Данная Подпрограмма поможет обеспечить переселение граждан из аварийного жилищного фонда путем направления средств на приобретение жилых помещений во вновь построенных малоэтажных многоквартирных домах на территории городского поселения и стимулированием развития жилищного строительства.

Также в поселении существует проблема: высокая стоимость эксплуатационных затрат с одной стороны и социально обоснованные ограничения роста тарифов на коммунальные услуги с другой, не позволяют осуществлять компаниям масштабные инвестиции в строительство новых инженерных сетей для освоения новых территорий, предназначенных для жилищного строительства, а также реконструкцию существующих инженерных сетей на застроенных территориях.

Для безаварийной и надежной работы системы тепло-, водоснабжения и создания комфортных условий для проживания населения поселения ежегодно необходимо производить замену изношенных инженерных сетей.

Обеспечение надёжности, качества и эффективности работы коммунального комплекса является приоритетной задачей для развития систем коммунальной инфраструктуры.

Объекты благоустройства поселения в настоящее время требуют ремонта или замены. В связи с этим необходимо проведение первоочередных мероприятий, направленных на благоустройство, озеленение, улучшение санитарного состояния.

Решение указанных проблем является приоритетным направлением создания условий для проживания населения поселения и возможно только путем проведения комплекса организационных, производственных, социально-экономических и других мероприятий, в срок реализации муниципальной программы.

Система мероприятий муниципальной программы составлена исходя из анализа состояния коммунального хозяйства на территории городского поселения.

Муниципальная программа создает основы для сохранения и улучшения состояния коммунального хозяйства и в значительной степени способствует достижению основополагающей задачи по созданию условий для роста благосостояния населения и обеспечения долгосрочной социальной стабильности, содействует улучшению жилищных условий граждан и повышению доступности жилья.

**Целевые показатели (индикаторы) и
результаты реализации Программы**

Таблица 1

Сведения о целевых индикаторах (показателях) реализации программы

№ п/п	Наименование целевого индикатора (показателя)	Ед. изм.	Значение целевых индикаторов (показателей)								
			2014	2015	2016	2017	2018	2019	2020	2021	2022
1.	Число переселенных граждан из аварийного жилищного фонда.	чел.	-	-	160	-	-	-	-	-	-
2.	Количество граждан, получивших субсидию по оплате услуг ЖКХ	чел.	5196	5612	5206	5300	5350	5355	5360	5360	5360
3.	Уровень износа объектов коммунальной инфраструктуры	%	56	55	54	53	52	51	50	50	50
4.	Количество введенного нового жилья	кв.м.	3000	3000	3000	3000	3000	3000	3000	3000	3000

Приложение №1
к муниципальной программе
муниципального образования
«Родниковское городское поселение
Родниковского муниципального района
Ивановской области»
«Развитие жилищно – коммунального хозяйства
в Родниковском городском поселении»

**Подпрограмма
«Переселение граждан из аварийного
жилищного фонда с учетом
необходимости развития малоэтажного
жилищного строительства»**

1.1. Паспорт подпрограммы

Наименование подпрограммы	Переселение граждан из аварийного жилищного фонда с учетом необходимости развития малоэтажного жилищного строительства.
Срок реализации подпрограммы	2014 – 2022 годы
Исполнители подпрограммы	Администрация муниципального образования «Родниковский муниципальный район» Управление муниципального хозяйства Отдел ЖКХ Комитет управления имуществом администрации
Цель (цели) подпрограммы	Обеспечение переселения граждан из аварийного жилищного фонда, с учетом необходимости развития малоэтажного строительства. Предоставление субсидии на оплату площади жилого помещения, превышающей занимаемую жилую площадь.
Объемы ресурсного обеспечения подпрограммы	Общий объем бюджетных ассигнований: 2014 год – 96140,146 тыс.руб. 2015 год – 45163,164 тыс.руб. 2016 год – 0,0 тыс.руб. 2017 год – 0,0 тыс.руб. 2018 год - 0,0 тыс.руб. 2019 год - 298,17562 тыс.руб. 2020 год - 14290,20354 тыс.руб. 2021 год - 14276,45660 тыс.руб. 2022 год – 0,0 тыс.руб. в том числе: - средства бюджета МО «Родниковское городское поселение»: 2014 год – 11078,50 тыс.руб. 2015 год – 6847,404 тыс.руб. 2016 год – 0,0 тыс.руб. 2017 год – 0,0 тыс.руб. 2018 год - 0,0 тыс.руб. 2019 год - 14,90878 тыс.руб. 2020 год - 14290,20354 тыс.руб. 2021 год - 14276,45660 тыс.руб. 2022 год - 0,0 тыс.руб. - средства федерального бюджета: 2014 год – 43381,441 тыс.руб. 2015 год – 19541,039 тыс.руб. 2016 год – 0,0 тыс.руб. 2017 год – 0,0 тыс.руб. 2018 год - 0,0 тыс.руб.

<p>2019 год - 0,0 тыс.руб. 2020 год - 0,0 тыс.руб. 2021 год - 0,0 тыс.руб. 2022 год - 0,0 тыс.руб</p> <p>- средства областного бюджета: 2014 год – 41680,205 тыс.руб. 2015 год – 18774,721 тыс.руб. 2016 год – 0,0 тыс.руб. 2017 год – 0,0 тыс.руб. 2018 год - 0,0 тыс.руб. 2019 год – 283,26684 тыс.руб. 2020 год - 0,0 тыс.руб. 2021 год - 0,0 тыс.руб. 2022 год - 0,0 тыс.руб</p> <p>- внебюджетные источники: 2014 год – 0,0 тыс.руб. 2015 год - 0,0 тыс.руб. 2016 год - 0,0 тыс.руб. 2017 год – 0,0 тыс.руб. 2018 год - 0,0 тыс.руб. 2019 год - 0,0 тыс.руб. 2020 год - 0,0 тыс.руб. 2021 год - 0,0 тыс.руб. 2022 год - 0,0 тыс.руб.</p>
--

1.2. Целевые показатели (индикаторы) и результаты реализации Подпрограммы

Реализация мероприятий по переселению граждан из аварийного жилищного фонда с учетом необходимости развития малоэтажного строительства позволит осуществить комплексное решение проблемы перехода к устойчивому функционированию и развитию жилищной сферы, обеспечивающее доступность жилья для граждан, безопасные и комфортные условия проживания в нем, создать условия для приведения существующего жилищного фонда в соответствие со стандартами качества, обеспечивающими комфортные условия проживания.

Одним из существенных препятствий для развития жилищного строительства является отсутствие земельных участков, обустроенных коммунальной, инженерной и транспортной инфраструктурами. В приоритетном порядке меры государственной поддержки направляются на стимулирование застройщиков, реализующих проекты массовой многоэтажной и малоэтажной застройки. Массовое жилищное строительство и развитие территорий невозможны без осуществления грамотного, экономически и технически обоснованного градостроительного

планирования.

Согласно требованиям градостроительного законодательства наличие документов территориального планирования и правил землепользования и застройки является необходимым условием для управления территорией, в том числе при принятии решений о резервировании земель, об изъятии земельных участков для государственных и муниципальных нужд, о переводе земель из одной категории в другую, выдаче разрешений на строительство.

Одной из приоритетных задач исполнительных органов государственной власти Ивановской области является улучшение инвестиционного климата, в частности в сфере строительства. Реализация некоторых инвестиционных проектов требует корректировки документов территориального планирования и градостроительного зонирования муниципальных образований, находящихся на территории Ивановской области.

Финансовое обеспечение оплаты площади жилого помещения, превышающей занимаемую жилую площадь.

Сведения о целевых индикаторах (показателях) реализации подпрограммы

№ п/п	Наименование целевого индикатора (показателя)	Ед. изм.	Значение целевых индикаторов (показателей)								
			2014	2015	2016	2017	2018	2019	2020	2021	2022
1.	Число переселенных граждан из аварийного жилищного фонда.	чел.	-	-	160	-	-	-	-	-	-
2.	Количество граждан, получивших субсидию по оплате услуг ЖКХ	чел.	5196	5612	5206	5300	5350	5355	5360	5360	5360
3.	Количество введенного нового жилья	кв.м.	3000	3000	3000	3000	3000	3000	3000	3000	3000

Ресурсное обеспечение мероприятий Подпрограммы

Таблица 2

№ п/п	Наименование мероприятия/ Источники ресурсного обеспечения	Исполнитель	2014	2015	2016	2017	2018	2019	2020	2021	2022
Программа, всего (тыс. руб.)			96140,1462	45163,2	0,00	0,00	0,00	298,17562	14290,20354	14276,45660	0,00
- средства бюджета Родниковского городского поселения			11078,5	6817,4	0,00	0,00	0,00	14,90878	14290,20354	14276,45660	0,00
- средства областного бюджета			41680,21	18774,7	0,00	0,00	0,00	283,266,84	0,00	0,00	0,00
- средства федерального бюджета			43381,44	19541	0,00	0,00	0,00	0,00	0,00	0,00	0,00
- внебюджетные источники			0	0	0,00	0,00	0,00	0,00	0,00	0,00	0,00
1.	Обеспечение мероприятий по переселению граждан из аварийного жилищного фонда с учетом необходимости развития малоэтажного жилищного строительства за счет средств, поступающих от государственной корпорации Фонд содействия реформированию жилищно-коммунального хозяйства, в рамках подпрограммы "Переселение граждан из аварийного жилищного фонда с учетом необходимости развития малоэтажного жилищного строительства" муниципальной программы Родниковского городского поселения "Развитие жилищно-коммунального хозяйства в Родниковском городском поселении" жилищного фонда с учетом необходимости развития малоэтажного жилищного строительства	Управление муниципаль-ного хозяйства	43381,44	19541	0,00	0,00	0,00	0,00	0,00	0,00	0,00
- средства бюджета Родниковского городского поселения			0,00	0,00	0,00	0,00	0,00	0,00	0,00	0,00	0,00
- средства областного бюджета			0,00	0,00	0,00	0,00	0,00	0,00	0,00	0,00	0,00
- средства федерального бюджета			43381,44	19541	0,00	0,00	0,00	0,00	0,00	0,00	0,00
- внебюджетные источники			0,00	0,00	0,00	0,00	0,00	0,00	0,00	0,00	0,00

2.	<p>Обеспечение мероприятий по переселению граждан из аварийного жилищного фонда с учетом необходимости развития малоэтажного жилищного строительства за счет средств бюджетов, в рамках подпрограммы "Переселение граждан из аварийного жилищного фонда с учетом необходимости развития малоэтажного жилищного строительства" муниципальной программы Родниковского городского поселения "Развитие жилищно-коммунального хозяйства в Родниковском городском поселении"</p> <p>- средства бюджета Родниковского городского поселения</p> <p>- средства областного бюджета</p> <p>- средства федерального бюджета</p> <p>- внебюджетные источники</p>	Управление муниципаль-ного хозяйства	0,00	0,00	0,00	0,00	0,00	0,00	0,00	0,00	0,00
			0,00	0,00	0,00	0,00	0,00	0,00	0,00	0,00	0,00
					0,00	0,00	0,00	0,00	0,00	0,00	0,00
			41680,21	18774,7							
			0,00	0,00	0,00	0,00	0,00	0,00	0,00	0,00	0,00
			0,00	0,00	0,00	0,00	0,00	0,00	0,00	0,00	0,00
3.	<p>Иные межбюджетные трансферты бюджету муниципального района на осуществление части полномочий по решению вопросов местного значения в соответствии с заключенными соглашениями, в части расходов на обеспечение мероприятий по переселению граждан из аварийного жилищного фонда с учетом необходимости развития малоэтажного жилищного строительства в рамках подпрограммы "Переселение граждан из аварийного жилищного фонда с учетом необходимости развития малоэтажного жилищного строительства" муниципальной программы Родниковского городского поселения "Развитие жилищно-коммунального хозяйства в Родниковском городском поселении"</p>	Администрация муниципаль-ного образования, Управление муниципаль-ного хозяйства	10287,40	2923,14	0,00	0,00	0,00	0,00	14290,20354	14276,45660	0,00

	- средства бюджета Родниковского городского поселения		10287,4	2923,14	0,00	0,00	0,00	0,00	14290,20354	14276,45660	0,00
	- средства областного бюджета		0,00	0,00	0,00	0,00	0,00	0,00	0,00	0,00	0,00
	- средства федерального бюджета		0,00	0,00	0,00	0,00	0,00	0,00	0,00	0,00	0,00
	- внебюджетные источники		0,00	0,00	0,00	0,00	0,00	0,00	0,00	0,00	0,00
4.	Обеспечение мероприятий по переселению граждан из аварийного жилищного фонда с учетом необходимости развития малоэтажного жилищного строительства, в рамках подпрограммы "Переселение граждан из аварийного жилищного фонда с учетом необходимости развития малоэтажного жилищного строительства" муниципальной программы Родниковского городского поселения "Развитие жилищно-коммунального хозяйства в Родниковском городском поселении"	Администрация муниципального образования	791,10	0,00	0,00	0,00	0,00	0,00	0,00	0,00	0,00
	- средства бюджета Родниковского городского поселения		791,10	0,00	0,00	0,00	0,00	0,00	0,00	0,00	0,00
	- средства областного бюджета		0,00	0,00	0,00	0,00	0,00	0,00	0,00	0,00	0,00
	- средства федерального бюджета		0,00	0,00	0,00	0,00	0,00	0,00	0,00	0,00	0,00
	- внебюджетные источники		0,00	0,00	0,00	0,00	0,00	0,00	0,00	0,00	0,00

5	<p>Новые межбюджетные трансферты бюджету муниципального района на осуществление части полномочий по решению вопросов местного значения в соответствии с заключенными соглашениями в части расходов на оплату площади жилого помещения, превышающей занимаемую жилую площадь в рамках подпрограммы «Переселение граждан из аварийного жилищного фонда с учетом необходимости развития малотязяжного жилищного строительства» муниципальной программы Родниковского городского поселения «Развитие жилищно-коммунального хозяйства в Родниковском городском поселении»</p>	0,00	3924,26	0,00	0,00	0,00	0,00	0,00	0,00	0,00
	- средства бюджета Родниковского городского поселения	0,00	3924,26	0,00	0,00	0,00	0,00	0,00	0,00	0,00
	- средства областного бюджета	0,00	0,00	0,00	0,00	0,00	0,00	0,00	0,00	0,00
	- средства федерального бюджета	0,00	0,00	0,00	0,00	0,00	0,00	0,00	0,00	0,00
	- внебюджетные источники	0,00	0,00	0,00	0,00	0,00	0,00	0,00	0,00	0,00
6	<p>Проведение работ по внесению изменений в документы территориального планирования, правила землепользования и застройки муниципального образования «Родниковское городское поселение Родниковского муниципального района Ивановской области» в части их дополнения координатным описанием границ территориальных зон</p>	0,00	0,00	0,00	0,00	0,00	298,17562	0,00	0,00	0,00
	- средства бюджета Родниковского городского поселения	0,00	0,00	0,00	0,00	0,00	14,90878	0,00	0,00	0,00
	- средства областного бюджета	0,00	0,00	0,00	0,00	0,00	283,26684	0,00	0,00	0,00
	- средства федерального бюджета	0,00	0,00	0,00	0,00	0,00	0,00	0,00	0,00	0,00
	- внебюджетные источники	0,00	0,00	0,00	0,00	0,00	0,00	0,00	0,00	0,00

Приложение №2
к муниципальной программе
муниципального образования «Родниковское городское
поселение Родниковского муниципального района
Ивановской области» «Развитие жилищно – коммунального
хозяйства в Родниковском городском поселении»

**Подпрограмма
«Организация содержания
муниципального жилищного фонда»**

2.1.Паспорт подпрограммы

Наименование подпрограммы	Организация содержания муниципального жилищного фонда
Срок реализации подпрограммы	2014 – 2022 годы
Исполнители подпрограммы	Администрация муниципального образования «Родниковский муниципальный район» Управление муниципального хозяйства Отдел ЖКХ
Цель (цели) подпрограммы	Снижение уровня износа объектов коммунальной инфраструктуры. Содержание муниципального жилья в удовлетворительном состоянии.
Объемы ресурсного обеспечения подпрограммы	<p>Общий объем бюджетных ассигнований:</p> <p>2014 год – 12086,962 тыс.руб. 2015 год – 9388,21828 тыс.руб. 2016 год – 8937,753 тыс.руб. 2017 год – 4695,664 тыс.руб. 2018 год - 10237,1 тыс.руб. 2019 год - 6111,31231 тыс.руб. 2020 год - 4888,495 тыс.руб. 2021 год - 4888,495 тыс.руб. 2022 год - 4888,495 тыс.руб.</p> <p>в том числе:</p> <p>- средства бюджета МО «Родниковское городское поселение»:</p> <p>2014 год – 5012,462 тыс.руб. 2015 год – 3737,545 тыс.руб. 2016 год – 8937,753 тыс.руб. 2017 год – 4695,664 тыс.руб. 2018 год - 10237,1 тыс.руб. 2019 год - 6111,31231 тыс.руб. 2020 год - 4888,495 тыс.руб. 2021 год - 4888,495 тыс.руб. 2022 год - 4888,495 тыс.руб.</p> <p>средства федерального бюджета:</p> <p>2014 год – 471,2 тыс.руб. 2015 год - 1799,23191 тыс.руб. 2016 год – 0,0 тыс.руб. 2017 год – 0,0 тыс.руб. 2018 год - 0,0 тыс.руб. 2019 год - 0,0 тыс.руб. 2020 год - 0,0 тыс.руб. 2021 год - 0,0 тыс.руб.</p>

2022 год - 0,0 тыс.руб.

- средства областного бюджета:

2014 год – 6603,3 тыс.руб.

2015 год – 3851,44138 тыс.руб.

2016 год – 0,0 тыс.руб.

2017 год – 0,0 тыс.руб.

2018 год – 0,0 тыс.руб.

2019 год - 0,0 тыс.руб.

2020 год - 0,0 тыс.руб.

2021 год - 0,0 тыс.руб.

2022 год - 0,0 тыс.руб

- внебюджетные источники:

2014 год – 0,0 тыс.руб.

2015 год – 0,0 тыс.руб.

2016 год – 0,0 тыс.руб.

2017 год – 0,0 тыс.руб.

2018 год - 0,0 тыс.руб.

2019 год - 0,0 тыс.руб.

2020 год - 0,0 тыс.руб.

2021 год - 0,0 тыс.руб.

2022 год - 0,0 тыс.руб

1.2. Целевые показатели (индикаторы) и результаты реализации Подпрограммы

Основной целью настоящей подпрограммы является улучшение состояния коммунальной инфраструктуры, качества предоставления жилищно-коммунальных услуг и обеспечение комфортным жильем.

При реализации данной подпрограммы планируется достичь следующих целей:

- снижение уровня износа объектов коммунальной инфраструктуры;
- содержание муниципального жилья в удовлетворительном состоянии.

Сведения о целевых индикаторах (показателях) реализации подпрограммы

№ п/п	Наименование целевого индикатора (показателя)	Ед. изм.	Значение целевых индикаторов (показателей)								
			2014	2015	2016	2017	2018	2019	2020	2021	2022
I.	Уровень износа объектов коммунальной инфраструктуры	%	56	55	54	53	52	52	52	52	52

Ресурсное обеспечение мероприятий Подпрограммы

Таблица 2

№ п/п	Наименование мероприятия/ Источники ресурсного обеспечения	Исполнитель	2014	2015	2016	2017	2018	2019	2020	2021	2022
Программа, всего (тыс.руб.)			12086,962	9388,21828	8987,753	4695,664	10257,10	6211,79325	4888,495	4888,495	4888,495
- средства бюджета МО «Родниковское городское поселение»			5012,462	3757,545	8987,753	3467,8	10237,10	6211,79325	4888,495	4888,495	4888,495
- средства областного бюджета			6603,3	3851,44138	0	1227,864	0	0	0	0	0
- средства федерального бюджета			471,2	1799,23191	0	0	0	0	0	0	0
- внебюджетные источники			0	0	0	0	0	0	0	0	0
1.	Обеспечение предоставления жилых помещений детям-сиротам и детям, оставшимся без попечения родителей, лицам из их числа по договорам найма специализированных жилых помещений в рамках подпрограммы "Организация содержания муниципального жилищного фонда" муниципальной программы Родниковского городского поселения "Развитие жилищно-коммунального хозяйства в Родниковском городском поселении"	Администрация Родниковского городского поселения	2550	1897,27329	0	1227,864	0	0	0	0	0
- средства бюджета МО «Родниковское городское поселение»			0,0	0	0	0	0	0	0	0	0
- средства областного бюджета			2078,8	98,04138	0	1227,864	0	0	0	0	0
- средства федерального бюджета			471,2	1799,23191	0	0	0	0	0	0	0
- внебюджетные источники			0	0	0	0	0	0	0	0	0
2.	Разработка и утверждение схем водоснабжения и водоотведения поселения, в рамках муниципальной программы Родниковского городского поселения "Развитие жилищно-коммунального хозяйства в Родниковском городском поселении"	Администрация Родниковского городского поселения	623,4	0	0	0	0	0	0	0	0
- средства бюджета МО «Родниковское городское поселение»			623,4	0	0	0	0	0	0	0	0
- средства областного бюджета			0	0	0	0	0	0	0	0	0

			0	0	0	0		0	0	0
	- средства федерального бюджета									
			0	0	0	0	0	0	0	0
	- внебюджетные источники									
3		Администрация Родниковского городского поселения								
	Проведение ремонта муниципального жилищного фонда, в рамках подпрограммы "Организация содержания муниципального жилищного фонда" муниципальной программы Родниковского городского поселения "Развитие жилищно-коммунального хозяйства в Родниковском городском поселении"		1821,7	665,00	633,5	700,00	1100,0 0	597,11231	600,00	600,00 600,00
							1100,0 0			600,00
	- средства бюджета МО «Родниковское городское поселение»		1821,7	665,00	633,5	700,00	0	597,11231	600,00	600,00 600,00
	- средства областного бюджета									
	- средства федерального бюджета									
	- внебюджетные источники									
4.		Администрация Родниковского городского поселения								
	Содержание муниципального жилищного фонда до его заселения в установленном порядке, в рамках подпрограммы "Организация содержания муниципального жилищного фонда" муниципальной программы Родниковского городского поселения "Развитие жилищно-коммунального хозяйства в Родниковском городском поселении"		1061,06 2	2,8	1150,3 53	105,4	1149,9 0	1350,0	1100,0	1100,0 1100,0
			1061,06 2	2,8	1150,3 53	105,4	1149,9 0	1350,0	1100,0	1100,0 1100,0
	- средства бюджета МО «Родниковское городское поселение»									
	- средства областного бюджета		0	0	0	0	0	0	0	0
	- средства федерального бюджета		0	0	0	0	0	0	0	0
	- внебюджетные источники		0	0	0	0	0	0	0	0
5.		Администрация Родниковского городского поселения								
	Содержание пожарной части в части оплаты за содержание, в рамках подпрограммы "Организация содержания муниципального жилищного фонда" муниципальной программы Родниковского городского поселения "Развитие жилищно-коммунального хозяйства в Родниковском городском поселении"		178	179,8	215,9	230	250,00	286,3	250,00	250,00 250,00


	- средства бюджета МО «Родниковское городское поселение»		178,0	179,8	215,9	230	250,00	286,5	250,00	250,00	250,00
	- средства областного бюджета		0	0	0	0	0	0	0	0	0
	- средства федерального бюджета		0	0	0	0	0	0	0	0	0
	- внебюджетные источники		0	0	0	0	0	0	0	0	0
6.	Оценка недвижимости, признание прав и регулирование отношений по муниципальной собственности, в рамках подпрограммы "Организация содержания муниципального жилищного фонда" муниципальной программы Родниковского городского поселения "Развитие жилищно-коммунального хозяйства в Родниковском городском поселении"	Администрация Родниковского городского поселения	246	90	38,9	90	90,00	90,00	90,00	90,00	90,00
	- средства бюджета МО «Родниковское городское поселение»		246,0	90	38,9	90	90,00	90,00	90,00	90,00	90,00
	- средства областного бюджета		0	0	0	0	0	0	0	0	0
	- средства федерального бюджета		0	0	0	0	0	0	0	0	0
7.	Иные межбюджетные трансферты бюджету муниципального района для осуществления части полномочий по решению вопросов местного значения в соответствии с заключенными соглашениями, в части расходов по организации в границах поселения электро-, тепло-, газо- и водоснабжения населения, водоотведения, снабжению населения топливом, в рамках подпрограммы "Организация содержания муниципального жилищного фонда" муниципальной программы Родниковского городского поселения "Развитие жилищно-коммунального хозяйства в Родниковском городском поселении"	Администрация Родниковского городского поселения	175	390,745	0	0	0	0	0	0	0

	- средства бюджета МО «Родниковское городское поселение»		175,0	390,745	0	0			0	0	0
	- средства областного бюджета		0	0	0	0			0	0	0
	- средства федерального бюджета		0	0	0	0	0	0	0	0	0
8.	Компенсация выпадающих доходов организациям, предоставляющим населению жилищные услуги по тарифам, не обеспечивающим возмещение издержек, в рамках подпрограммы "Организация содержания муниципального жилищного фонда" муниципальной программы Родниковского городского поселения "Развитие жилищно-коммунального хозяйства в Родниковском городском поселении"	Администрация Родниковского городского поселения	907,3	907,2	907,2	960,00	960,00	1337,9	1598,495	1598,495	1598,495
	- средства бюджета МО «Родниковское городское поселение»		907,3	907,2	907,2	960,00	960,00	1337,9	1598,495	1598,495	1598,495
	- средства областного бюджета		0	0	0	0	0	0	0	0	0
	- средства федерального бюджета		0	0	0	0	0	0	0	0	0
9.	Субсидии юридическим лицам и индивидуальным предпринимателям, предоставляющим коммунальные услуги по холодному водоснабжению, горячему водоснабжению, водоотведению и очистке сточных вод населению, на возмещение недополученных доходов в связи с приведением размера платы граждан за коммунальные услуги в соответствие с их предельными индексами роста в рамках подпрограммы "Организация содержания муниципального жилищного фонда" муниципальной программы Родниковского городского поселения "Развитие жилищно-коммунального хозяйства в Родниковском городском поселении"	Администрация Родниковского городского поселения	4524,5	3753,1	0	0	0	0	0	0	0
	- средства областного бюджета		4524,5	3753,1	0	0	0	0	0	0	0
	- средства федерального бюджета		0	0	0	0	0	0	0	0	0
	- средства бюджета МО «Родниковское городское поселение»		0,0	0	0	0	0	0	0	0	0
	- средства областного бюджета										

10.	Создание фонда для проведения капитального ремонта общего имущества в многоквартирных домах, в рамках подпрограммы "Организация содержания муниципального жилищного фонда" муниципальной программы Родниковского городского поселения "Развитие жилищно-коммунального хозяйства в Родниковском городском поселении"	Администрация Родниковского городского поселения	0	1471,8	1271,1	1282,4	1440,1	0	1280,00	1200,00	1200,00	1200,00
	- средства областного бюджета		0	0	0	0	0	0	0	0	0	0
	- средства федерального бюджета		0	0	0	0	0	0	0	0	0	0
	- средства бюджета МО «Родниковское городское поселение»		0,0	1471,8	1271,1	1282,4	1440,1	0	1280,00	1200,00	1200,00	1200,00
	- средства областного бюджета		0	0	0	0	0	0	0	0	0,00	0
11	Установка и замена приборов учета коммунальных ресурсов в муниципальных жилых помещениях, в рамках подпрограммы "Организация содержания муниципального жилищного фонда" муниципальной программы Родниковского городского поселения "Развитие жилищно-коммунального хозяйства в Родниковском городском поселении"	Администрация Родниковского городского поселения	0	30,2	30,6	100,00	100,00	100,00	50,00	50,00	50,00	50,00
	- средства областного бюджета		0	0	0	0	0	0	0	0	0	0
	- средства федерального бюджета		0	0	0	0	0	0	0	0	0	0
	- средства бюджета МО «Родниковское городское поселение»		0,0	30,2	30,6	100,00	100,00	100,00	50,00	50,00	50,00	50,00
	- средства областного бюджета		0	0	0	0	0	0	0	0	0	0
12	Субсидии организациям на обеспечение теплоснабжения, водоснабжения и водоотведения населения в условиях подготовки к прохождению отопительного периода	Администрация Родниковского городского поселения	0	0	4740,0	0	0	0	0	0	0	0
	- средства областного бюджета		0	0	0	0	0	0	0	0	0	0
	- средства федерального бюджета		0	0	0	0	0	0	0	0	0	0
	- средства бюджета МО «Родниковское городское поселение»		0,0	0	4740,0	0	0	0	0	0	0	0
	- средства областного бюджета		0	0	0	0	0	0	0	0	0	0
13.	Иные межбюджетные трансферты бюджету муниципального района	Администрация	0	0	0	0	0	0	0	0	0	0

	на обеспечение мероприятий по переселению граждан из аварийного жилищного фонда с учетом необходимости развития малоэтажного жилищного строительства	Родниковского городского поселения					20,00	0	0	0	0
	- средства областного бюджета		0	0	0	0	0	0	0	0	0
	- средства федерального бюджета		0	0	0	0	0	0	0	0	0
	- средства бюджета МО «Родниковское городское поселение»		0,0	0	0	0	20,00	0	0	0	0
	- средства областного бюджета		0	0	0	0	0	0	0	0	0
14.	Предоставление субсидий гражданам на оплату первоначального взноса при получении ипотечного жилищного кредита или на погашение основной суммы долга и уплату процентов по ипотечному жилищному кредиту (в том числе рефинансированному)	Администрация Родниковского городского поселения					0	0	0	0	0
	- средства областного бюджета		0	0	0	0	0	0	0	0	0
	- средства федерального бюджета		0	0	0	0	0	0	0	0	0
	- средства бюджета МО «Родниковское городское поселение»		0,0	0	0	0	112,10	0	0	0	0
	- средства областного бюджета		0	0	0	0	0	0	0	0	0
15.	Иные межбюджетные трансферты бюджету муниципального района на ремонт фасадов многоквартирных домов, расположенных на территории муниципального образования "Родниковское городское поселение Родниковского муниципального района Ивановской области"	Администрация Родниковского городского поселения					0	0	0	0	0
	- средства областного бюджета		0	0	0	0	0	0	0	0	0
	- средства федерального бюджета		0	0	0	0	0	0	0	0	0
	- средства бюджета МО «Родниковское городское поселение»		0,0	0	0	0	3119,0	0	0	0	0
	- средства областного бюджета		0	0	0	0	0	0	0	0	0
16.	Приобретение жилых помещений в муниципальную собственность	Администрация Родниковского городского поселения Управление муниципального хозяйства									
	- средства областного бюджета		0	0	0	0	600,00	0	0	0	0
	- средства федерального бюджета		0	0	0	0	0	0	0	0	0
	- средства бюджета МО «Родниковское городское поселение»		0,0	0	0	0	600,00	0	0	0	0
	- средства областного бюджета		0	0	0	0	0	0	0	0	0

18.		Администрация Родниковского городского поселения									
	Предоставление социальных выиграв молодым семьям на приобретение (строительство) жилого поселения, приобретение жилого помещения, создание инженерной инфраструктуры на земельном участке, предназначенном для бесплатного предоставления семьям с тремя и более детьми	Управление муниципального о хозяйства									
			0	0	0	0	1296,0	98,00248	0	0	0
	- средства областного бюджета		0	0	0	0	0	0	0	0	0
	- средства федерального бюджета		0	0	0	0	0	0	0	0	0
	- средства бюджета МО «Родниковское городское поселение»		0,0	0	0	0	1296,0	98,0248	0	0	0
	- средства областного бюджета		0	0	0	0	0	0	0	0	0
19		Управление муниципального о хозяйства									
	Схема теплоснабжения		0	0	0	0	0	1000,0	0	0	0
	- средства областного бюджета		0	0	0	0	0	0	0		
	- средства федерального бюджета		0	0	0	0	0	0	0		
	- средства бюджета МО «Родниковское городское поселение»		0	0	0	0	0	1000,0	0	0	0
	- средства областного бюджета		0	0	0	0	0	0	0	0	0
20											
	Схема накопления ТКФ		0	0	0	0	0	70,0	0	0	0
	- средства областного бюджета		0	0	0	0	0	0	0	0	0
	- средства федерального бюджета		0	0	0	0	0	0	0	0	0
	- средства бюджета МО «Родниковское городское поселение»		0	0	0	0	0	70,0	0	0	0
	- средства областного бюджета		0	0	0	0	0	0	0	0	0

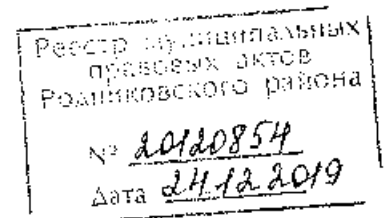

ПОСТАНОВЛЕНИЕ

**Глава
муниципального образования
«Родниковское городское поселение Родниковского
муниципального района Ивановской области»**

от 20.12.2019 года № 08

**О проведении публичных слушаний по проекту
внесения изменений в правила землепользования и застройки
муниципального образования
«Родниковское городское поселение Родниковского
муниципального района Ивановской области»**

В соответствии со статьями 31-33 Градостроительного кодекса Российской Федерации, Федеральным законом «Об общих принципах организации местного самоуправления в Российской Федерации» от 06.10.2003 года № 131-ФЗ, руководствуясь Уставом муниципального образования «Родниковское городское поселение Родниковского муниципального района Ивановской области», решением Совета муниципального образования «Родниковское городское поселение Родниковского муниципального района Ивановской области» от 06.03.2015 г., № 8 «О порядке проведения публичных слушаний на территории муниципального образования «Родниковское городское поселение Родниковского муниципального района Ивановской области»,

ПОСТАНОВЛЯЮ:

1. Провести публичные слушания по вопросу обсуждения проекта внесения изменений в правила землепользования и застройки муниципального образования «Родниковское городское поселение Родниковского муниципального района Ивановской области» 5 февраля 2020 года в 10-00 по адресу: Ивановская область, Родниковский район, г. Родники, ул. Советская, д. 6, кабинет 18, Совет муниципального образования «Родниковское городское поселение Родниковского муниципального района Ивановской области» (далее по тексту - Совет поселения).
2. Определить местонахождение проекта внесения изменений в правила землепользования и застройки муниципального образования «Родниковское городское поселение Родниковского муниципального района Ивановской области» по адресу: Ивановская область, г. Родники, ул. Советская, д. 6, - Совет поселения.
3. Провести регистрацию участников публичных слушаний 05 февраля 2020

года с 9.00 до 10.00 по местонахождению проекта.

4. Установить, что письменные аргументированные и обоснованные предложения и замечания по внесённому на публичные слушания проекту внесения изменений в правила землепользования и застройки муниципального образования «Родниковское городское поселение Родниковского муниципального района Ивановской области» принимаются в Совете поселения ежедневно с 08-00 до 12-00 часов и с 13-00 до 17-00 часов, кроме выходных и праздничных дней, в срок до 17-00 часов 4 февраля 2020 года по адресу: Ивановская область, г. Родники, ул. Советская, д. 6.

5. Уполномочить Совет муниципального образования «Родниковское городское поселение Родниковского муниципального района Ивановской области» выступить организатором публичных слушаний, оформить итоги публичных слушаний и их опубликование.


6. Определить ответственным за организацию и проведение собраний публичных слушаний Главу муниципального образования «Родниковское городское поселение Родниковского муниципального района Ивановской области» Морозова А.Ю.

7. Настоящее Постановление вступает в силу со дня его подписания.

8. Опубликовать настоящее постановление и результаты публичных слушаний, включая протокол, итоговый документ, заключение о проведении публичных слушаний в информационном бюллетене «Сборник нормативных актов Родниковского района», разместить в сети Интернет на официальном сайте Родниковского муниципального района <http://www.rodniki-37.ru> в подразделе «Публичные слушания» настоящее постановление и проект внесения изменений в правила землепользования и застройки муниципального образования «Родниковское городское поселение Родниковского муниципального района Ивановской области».

9. Информацию о проведении публичных слушаний по проекту внесения изменений в правила землепользования и застройки муниципального образования «Родниковское городское поселение Родниковского муниципального района Ивановской области» опубликовать в газете «Родниковский рабочий».

**Глава муниципального образования
«Родниковское городское поселение
Родниковского муниципального
района Ивановской области»**

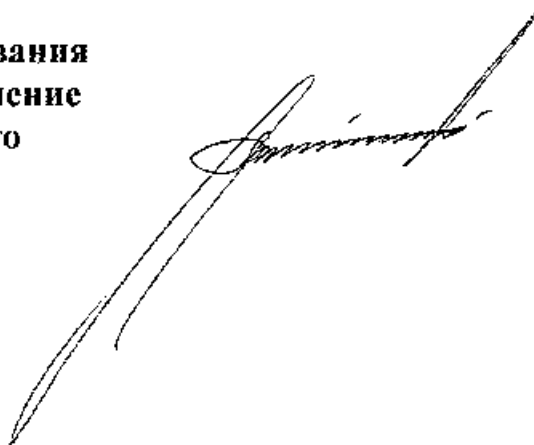

А.Ю. Морозов



Российская Федерация
муниципальное образование «Родниковское городское поселение
Родниковского муниципального района Ивановской области»
СОВЕТ
муниципального образования «Родниковское городское поселение
Родниковского муниципального района Ивановской области»
Третьего созыва

ПРОТОКОЛ

от 05.12.2019 года

№09

по результатам Публичных слушаний
по проекту решения муниципального образования «Родниковское городское
поселение Родниковского муниципального района Ивановской области»
«О бюджете Родниковского городского поселения на 2020 год и на плановый
период 2021 и 2022 годов»

ПРЕДСЕДАТЕЛЬ:

Морозов А.Ю.

СЕКРЕТАРЬ:

Головкина О.В.

Публичные слушания назначены Решением Совета муниципального образования «Родниковское городское поселение Родниковского муниципального района Ивановской области» от 21 ноября 2019 года № 49.

Организатор: Глава муниципального образования «Родниковское городское поселение Родниковского муниципального района Ивановской области» Морозов А.Ю.

Тема Публичных слушаний: «О бюджете Родниковского городского поселения на 2020 год и на плановый период 2021 и 2022 годов»

Дата проведения Публичных слушаний: 05 декабря 2019 года.

Время регистрации участников Публичных слушаний: с 13:00 час. до 14:00 час. 05 декабря 2019 года по местонахождению проекта.

Время проведения Публичных слушаний: 14:00 час.

Место проведения Публичных слушаний: Ивановская область, город Родники, улица Советская, дом 6, зал заседаний Совета муниципального образования «Родниковское городское поселение Родниковского муниципального района Ивановской области».

ПРИСУТСТВУЮТ:

(участники Публичных слушаний)

Оболенская Вера Николаевна – начальник отдела формирования и исполнения бюджетов финансового управления администрации

муниципального образования «Родниковский муниципальный район» Ивановской области;

Потапов Алексей Николаевич – и.о. Начальника управления муниципального хозяйства администрации муниципального образования «Родниковский муниципальный район» Ивановской области;

Харузина Татьяна Владимировна – начальник отдела расчетов Управления муниципального хозяйства администрации муниципального образования «Родниковский муниципальный район» Ивановской области;

Каташова Светлана Владимировна – руководитель исполнительного комитета Родниковского местного отделения ВПП «Единая Россия»;

Зайцев Андрей Юрьевич – начальник отдела по делам молодежи и спорту администрации муниципального образования «Родниковский муниципальный район» Ивановской области;

Депутаты Совета муниципального образования «Родниковское городское поселение Родниковского муниципального района Ивановской области»: Кляновкина Марина Вячеславовна; Смирнова Галина Руфимовна. Сумин Владимир Васильевич, Пожарский Игорь Викторович.

Члены Общественного совета по вопросам реализации норм жилищного законодательства Российской Федерации при Совете муниципального образования «Родниковское городское поселение Родниковского муниципального района Ивановской области»: Любимова Наталья Александровна, Гладкова Елена Юрьевна.

Жители г.Родники: Сафронова Л.Н., Разрядова Е.А., Суханова А.А., Безина Л.Л., протоиерей Андрей Ефанов, Пухов С.Б.

Председательствующий – Морозов Андрей Ювенальевич.

Секретарь публичных слушаний – Головкина Оксана Валерьевна.

Итого – 19 чел.

ПОВЕСТКА ДНЯ ЗАСЕДАНИЯ:

1. Публичные слушания по проекту решения муниципального образования «Родниковское городское поселение Родниковского муниципального района Ивановской области» «О бюджете Родниковского городского поселения на 2020 год и на плановый период 2021 и 2022 годов»

Докладчик: *Морозов А.Ю. – Глава муниципального образования «Родниковское городское поселение Родниковского муниципального района Ивановской области»*

Содокладчик: *Оболенская В.Н. – начальник отдела формирования и исполнения бюджетов финансового управления администрации муниципального образования «Родниковский муниципальный район» Ивановской области.*

По первому вопросу повестки

«О бюджете Родниковского городского поселения на 2020 год и на плановый период 2021 и 2022 годов»

Слушали: Морозова А.Ю. – Председателя Публичных слушаний по проекту решения муниципального образования «Родниковское городское поселение Родниковского муниципального района Ивановской области» «О бюджете Родниковского городского поселения на 2020 год и на плановый период 2021 и 2022 годов», который открыл Публичные слушания. Предложил следующий регламент проведения Публичных слушаний: Оболенская В.Н. - до 10 минут; Участникам Публичных слушаний – до 3 минут.

Выступила: Оболенская В.Н. – начальник отдела формирования и исполнения бюджетов финансового управления администрации муниципального образования «Родниковский муниципальный район» Ивановской области. Она проинформировала, что 18.11.2018 года в Совет муниципального образования «Родниковское городское поселение Родниковского муниципального района Ивановской области» был внесен проект решения «О бюджете Родниковского городского поселения на 2020 год и на плановый период 2021 и 2022 годов».

Проект бюджета Родниковского городского поселения на 2020 год и на плановый период 2021 и 2022 годов разработан в соответствии с требованиями Бюджетного кодекса Российской Федерации, Положением о бюджетном процессе в муниципальном образовании «Родниковское городское поселение Родниковского муниципального района Ивановской области».

«Бюджет для граждан» разработан для предоставления в удобной и доступной для населения форме основных показателей бюджета Родниковского городского поселения, задач и приоритетных направлений бюджетной и налоговой политики, основных правил формирования бюджета, а также в целях повышения уровня финансовой грамотности граждан.

Представленная в брошюре информация предназначена для широкого круга пользователей и будет интересна и полезна всем категориям населения, так как бюджет Родниковского городского поселения затрагивает интересы каждого жителя города.

«Бюджет для граждан» нацелен на получение обратной связи от граждан, которые заинтересованы в социальном и экономическом развитии города Родники.

Бюджет – форма образования и расходования денежных средств, предназначенных для финансового обеспечения затрат и функций государства и местного самоуправления. Бюджет состоит из доходов и расходов. Если расходная часть бюджета превышает доходную, то бюджет формируется с дефицитом, если превышение доходов над расходами образует положительный остаток бюджета – профицит. Сбалансированность бюджета по доходам и расходам – основополагающее требование, предъявляемое к органам, составляющим и утверждающим бюджет.

Виды бюджетов: бюджет семьи, бюджет организаций, бюджеты публично-правовых образований (бюджет РФ – федеральный бюджет, бюджет государственных внебюджетных фондов РФ, субъектов РФ - региональные бюджеты, бюджеты территориальных ОМС, муниципальных образований – местные бюджеты).

Составление проекта бюджета Родниковского городского поселения

включает в себя следующие этапы: бюджетное послание Президента РФ, прогноз социально-экономического развития, основные направления бюджетной и налоговой политики, муниципальные программы Родниковского городского поселения.

Бюджетный процесс представляет собой деятельность по составлению проекта бюджета, его рассмотрению, утверждению, исполнению, составлению отчета об исполнении и его утверждению. Гражданин, как налогоплательщик помогает формировать доходную часть бюджета. Гражданин получает социальные гарантии – расходная часть бюджета(образование, ЖКХ, культура, физическая культура и спорт, социальные льготы и другие направления социальных гарантий населению).

Основные характеристики проекта бюджета Родниковского городского поселения на период 2020-2022 годов сформированы:

- на основе прогноза социально-экономического развития муниципального образования «Родниковское городское поселение Родниковского муниципального района Ивановской области» на 2020 год и на период до 2022 года;

- с учетом прогноза безвозмездных поступлений в бюджет Родниковского городского поселения из областного бюджета в виде дотаций, субсидий, субвенций и иных межбюджетных трансфертов, распределенных проектом закона Ивановской области «Об областном бюджете на 2020 год и на плановый период 2021 и 2022 годов»;

- с учетом прогноза иных межбюджетных трансфертов из бюджета муниципального района, определенных проектом районного бюджета;

- с учетом размеров доходов прогнозируемых главными администраторами доходов бюджета Родниковского городского поселения.

Основные характеристики бюджета Родниковского городского поселения на 2020 год и на плановый период 2021 и 2022 годов: доходы - 151112,9 тыс.руб., расходы - 163089,5 тыс.руб., дефицит -11976.6 тыс.руб.

Расходы бюджета в разрезе муниципальных программ представлены следующим образом:

№ п/п	Наименование программы	Расходы 2020 год
1	Муниципальная программа Родниковского городского поселения "Благоустройство территории Родниковского городского поселения"	32 637 690,00
2	Муниципальная программа Родниковского городского поселения "Профилактика правонарушений и обеспечение безопасности граждан на территории Родниковского городского поселения Родниковского муниципального района Ивановской области"	48 858 900,00
2.1.	Подпрограмма "Профилактика правонарушений на территории муниципального образования "Родниковское городское поселение Родниковского муниципального района Ивановской области"	350 000,00
2.2.	Подпрограмма "Обеспечение мер пожарной безопасности в границах населенного пункта поселения"	550 000,00

2.3.	Подпрограмма " Развитие уличного освещения муниципального образования "Родниковское городское поселение Родниковского муниципального района Ивановской области"	16 330 000,00
2.4.	Подпрограмма "Повышение безопасности дорожного движения на территории муниципального образования "Родниковское городское поселение Родниковского муниципального района Ивановской области""	31 628 900,00
3	Муниципальная программа Родниковского городского поселения "Социальная забота и поддержка"	2 384 000,00
4	Муниципальная программа Родниковского городского поселения "Культурное пространство города Родники"	54 837 100,00
5	Муниципальная программа Родниковского городского поселения "Развитие жилищно-коммунального хозяйства в Родниковском городском поселении"	19 178 698,54
5.1.	Подпрограмма "Переселение граждан из аварийного жилищного фонда с учетом необходимости развития малоэтажного жилищного строительства"	14 290 203,54
5.2.	Подпрограмма "Организация содержания муниципального жилищного фонда"	4 888 495,00
	Итого программные расходы	157 896 388,54
	Удельный вес программных расходов в общем объеме расходов	96,82
	Всего расходов	163 089 549,54

Морозов А.Ю., проинформировал, что ремонт придомовых территорий планируется произвести при условии софинансирования из бюджета Ивановской области в рамках программы «Формирование комфортной городской среды», на новые детские игровые модули запланировано 1300, 00 тыс.руб, также будут содержаться все детские игровые площадки, установленные ранее.

Бюджетом Родниковского городского поселения предусмотрено выполнение работ по строительству уличного освещения на 9 (девяти) улицах частного сектора. На сегодняшний день подготовлен проект уличного освещения проект «Строительство линии уличного освещения по адресу: Ивановская область, г.Родники, ул.Чапаева, ул. Революционная, ул.Луначарского, ул.Интернациональная, ул.Октябрьская, ул.Ленина, ул.Кинешемская, ул.Рябикова, ул.Олега Кошевого от ТП-42».

Запланированы работы по ремонту тротуаров. В приоритете стоит тротуар по ул.Космонавтов, тротуар у ЦГ СОШ.

Выступили:

Каташова С.В.: вопрос по переселению граждан из ветхого жилья. Сколько запланировано переселить и сколько нуждаются в переселении?

Морозов А.Ю. проинформировал, что в программе переселения из ветхого жилья участвуют граждане, проживающие по адресу: г. Родники, 1 Рабочий поселок. Как только будут доведены средства из бюджета Ивановской области, будут начаты работы по подготовке к разработке проектной документации.

Также, с информацией по переселению можно ознакомиться на сайте администрации «Родниковский муниципальный район».

Гладкова Е.Ю.: вопрос о предоставлении жилья детям-сиротам.

Оболенская В.Н. пояснила, что вопрос предоставления жилья детям сиротам и ведении очереди находится в компетенции субъекта.

Зайцев А.Ю.: вопрос об установке уличных спортивных тренажеров.

Морозов А.Ю. пояснил, что для установки уличных спортивных тренажеров необходимо определить место их расположения, с учетом антивандализма. Готовы рассматривать территорию стадиона «Труд», установка тренажеров в планах на 2020 год.

Сафронова Л.Н.: вопрос обустройства пешеходного перехода от магазина «Пятерочка» к мкр.Гагарина.

Потапов А.Н. пояснил, что устройство пешеходного тротуара (от пешеходного перехода) выполнено с нарушением, ведется работа с ТЦ «Пятерочка», вопрос обустройства пешеходного перехода будет рассмотрен на перспективу 2020 года.

Пухов С.Б.: вопрос ремонта дороги по пер.Школьный.

Морозов А.Ю. проинформировал, что ремонт дороги по пер.Школьный, г.Родники стоит в приоритете. Проектом капитального ремонта дороги предусмотрено одностороннее движение с обустройством тротуара, освещения. В связи с высокой стоимостью работ, на сегодняшний день администрацией муниципального образования «Родниковский муниципальный район» сформирована заявка на участие в Государственной программе «Развитие транспортной системы Ивановской области» на 2020 год, планируется выполнение ремонта указанной автодороги в 2020 году. Вместе с тем, второй по значимости автодорогой, требующей ремонта, является проезд Шуйский г. Родники, который также внесен в заявку на предоставление субсидий из областного бюджета.

Каташова С.В.: вопрос о сносе сараев, расположенных по адресу: г. Родники, мкр. Гагарина, напротив детского сада.

Морозов А.Ю., пояснил, что данный вопрос будет изучен и принято решение о судьбе указанных сараев.

Пухов С.Б.: вопрос установки декоративного заборчика вокруг памятника Ленину В.И. в мкр. Гагарина.

Морозов А.Ю. пояснил, что будет собрано общественное мнение по данному вопросу и принято решение.

Кляновкина М.В.: вопрос обустройства территории около пешеходного перехода (пл.Фрунзе переход к детскому саду)

Потапов А.Ю. проинформировал, что участок схода с пешеходного перехода будет подсыпан гравием, вопрос поставлен в план на 2020 год.

Решили:

В соответствии с Положением «О порядке организации и проведения

публичных слушаний в муниципальном образовании «Родниковское городское поселение Родниковского муниципального района Ивановской области» от 06.03.2015 года,

1. Рекомендовать депутатам Совета муниципального образования «Родниковское городское поселение Родниковского муниципального района Ивановской области» утвердить проект решения муниципального образования «Родниковское городское поселение Родниковского муниципального района Ивановской области» «О бюджете Родниковского городского поселения на 2020 год и на плановый период 2021 и 2022 годов»;

2. В разделе расходов бюджета муниципального образования «Родниковское городское поселение Родниковского муниципального района Ивановской области» предусмотреть средства в соответствии с обращениями граждан Родниковского городского поселения.

3. Опубликовать настоящий протокол, заключение, итоговый документ по результатам проведения Публичных слушаний по проекту решения муниципального образования «Родниковское городское поселение Родниковского муниципального района Ивановской области» «О бюджете Родниковского городского поселения на 2020 год и на плановый период 2021 и 2022 годов» в информационном бюллетене «Сборник нормативных актов Родниковского района» и на официальном сайте Родниковского муниципального района <http://www.rodniki-37.ru> в подразделе «ПУБЛИЧНЫЕ СЛУШАНИЯ».

Голосовали: «за» - 19 - единогласно

Морозов А.Ю., огласил итоговый документ и заключение Публичных слушаний (прилагаются).

Объявил Публичные слушания закрытыми, поблагодарив всех участников Публичных слушаний.

Председатель

Секретарь

Морозов А.Ю.

Головкина О.В.

ЗАКЛЮЧЕНИЕ ПО РЕЗУЛЬТАТАМ ПРОВЕДЕНИЯ ПУБЛИЧНЫХ СЛУШАНИЙ

По вопросу: рассмотрения проекта решения муниципального образования «Родниковское городское поселение Родниковского муниципального района Ивановской области» «О бюджете Родниковского городского поселения на 2020 год и на плановый период 2021 и 2022 годов»

Публичные слушания назначены: Решением Совета муниципального образования «Родниковское городское поселение Родниковского муниципального района Ивановской области» от 21 ноября 2019 года № 49.

Организатор: Глава муниципального образования «Родниковское городское поселение Родниковского муниципального района Ивановской области» Морозов А.Ю.

Дата проведения Публичных слушаний: 14 декабря 2018 года.

Время проведения публичных слушаний: с 10:00 час. до 11:00 час.

Место проведения публичных слушаний: Ивановская область, город Родники, улица Советская, дом 6, зал заседаний Совета муниципального образования «Родниковское городское поселение Родниковского муниципального района Ивановской области».

Участники слушаний:

Оболенская Вера Николаевна – начальник отдела формирования и исполнения бюджетов финансового управления администрации муниципального образования «Родниковский муниципальный район» Ивановской области;

Потапов Алексей Николаевич – и.о. Начальника управления муниципального хозяйства администрации муниципального образования «Родниковский муниципальный район» Ивановской области;

Харузина Татьяна Владимировна – начальник отдела расчетов Управления муниципального хозяйства администрации муниципального образования «Родниковский муниципальный район» Ивановской области;

Каташова Светлана Владимировна – руководитель исполнительного комитета Родниковского местного отделения ВПП «Единая Россия»;

Зайцев Андрей Юрьевич – начальник отдела по делам молодежи и спорту администрации муниципального образования «Родниковский муниципальный район» Ивановской области;

Депутаты Совета муниципального образования «Родниковское городское поселение Родниковского муниципального района Ивановской области»: Кляновкина Мариша Вячеславовна; Смирнова Галина Руфимовна, Сумин Владимир Васильевич, Пожарский Игорь Викторович.

Члены Общественного совета по вопросам реализации норм жилищного законодательства Российской Федерации при Совете муниципального образования «Родниковское городское поселение Родниковского муниципального района Ивановской области»: Любимова Наталья Александровна, Гладкова Елена Юрьевна.

Жители г.Родники: Сафронова Л.Н., Разрядова Е.А., Суханова А.А., Безина Л.Л., протоиерей Андрей Ефанов, Пухов С.Б.

Председательствующий – Морозов Андрей Ювенальевич.

Секретарь публичных слушаний – Головкина Оксана Валерьевна.

Итого – 19 чел.

Повестка дня:

1. Публичные слушания по проекту решения муниципального образования «Родниковское городское поселение Родниковского муниципального района Ивановской области» «О бюджете Родниковского городского поселения на 2020 год и на плановый период 2021 и 2022 годов»

Докладчик: Морозов А.Ю. – Глава муниципального образования «Родниковское городское поселение Родниковского муниципального района Ивановской области»

Содокладчик: Оболенская В.Н. – начальник отдела формирования и исполнения бюджетов финансового управления администрации муниципального образования «Родниковский муниципальный район» Ивановской области.


ЗАКЛЮЧЕНИЕ

В соответствии с протоколом Публичных слушаний от 05.12.2019 года в ходе обсуждения проекта решения муниципального образования «Родниковское городское поселение Родниковского муниципального района Ивановской области» «О бюджете Родниковского городского поселения на 2020 год и на плановый период 2021 и 2022 годов» поступили следующие предложения:

1. Рекомендовать депутатам Совета муниципального образования «Родниковское городское поселение Родниковского муниципального района Ивановской области» утвердить проект решения муниципального образования «Родниковское городское поселение Родниковского муниципального района Ивановской области» «О бюджете Родниковского городского поселения на 2020 год и на плановый период 2021 и 2022 годов»;

2. В разделе расходов бюджета муниципального образования «Родниковское городское поселение Родниковского муниципального района Ивановской области» предусмотреть средства в соответствии с обращениями граждан Родниковского городского поселения.

3. Опубликовать настоящий протокол, заключение, итоговый документ по результатам проведения Публичных слушаний по проекту решения муниципального образования «Родниковское городское поселение Родниковского муниципального района Ивановской области» «О бюджете Родниковского городского поселения на 2020 год и на плановый период 2021 и 2022 годов» в информационном бюллетене «Сборник нормативных актов Родниковского района» и на официальном сайте Родниковского муниципального района <http://www.rodniki-37.ru> в подразделе «ПУБЛИЧНЫЕ СЛУШАНИЯ».

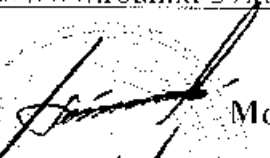Председательствующий Публичных слушаний  **Морозов А.Ю.**

Секретарь Публичных слушаний

 **Головкина О.В.**

ИТОГОВЫЙ ДОКУМЕНТ ПУБЛИЧНЫХ СЛУШАНИЙ

Публичные слушания назначены Решением Совета муниципального образования «Родниковское городское поселение Родниковского муниципального района Ивановской области» от 21 ноября 2019 года № 49.

Тема публичных слушаний: рассмотрение проекта решения муниципального образования «Родниковское городское поселение Родниковского муниципального района Ивановской области» «О бюджете Родниковского городского поселения на 2020 год и на плановый период 2021 и 2022 годов»

Дата проведения публичных слушаний «05» декабря 2019 года

№ п/п	Вопросы, вынесенные на обсуждение	№ п/п	Предложения участников публичных слушаний, дата их внесения	Предложение внесено (Ф.И.О. участника публичных слушаний) (название организации)	Итоги рассмотрения вопроса (поддержано или отклонено участниками публичных слушаний)
1	Рассмотрение проекта решения Совета муниципального образования «Родниковское городское поселение Родниковского муниципального района Ивановской области» «О бюджете Родниковского городского поселения на 2020 год и на плановый период 2021 и 2022 годов»	1	Рекомендовать депутатам Совета муниципального образования «Родниковское городское поселение Родниковского муниципального района Ивановской области» утвердить проект решения муниципального образования «Родниковское городское поселение Родниковского муниципального района Ивановской области» «О бюджете Родниковского городского поселения на 2020 год и на плановый период 2021 и 2022 годов»;	Смирнова Г.Р., председатель Совета МО «Родниковский муниципальный район»	Поддержано
		2	В разделе расходов бюджета муниципального образования «Родниковское городское поселение Родниковского муниципального района Ивановской области» предусмотреть средства в соответствии с обращениями граждан Родниковского городского поселения;	Морозов Андрей Ювенальевич, Глава муниципального образования «Родниковское городское поселение Родниковского муниципального района Ивановской области»	Поддержано
		3	Опубликовать настоящий протокол, заключение, итоговый документ по результатам проведения Публичных слушаний по проекту решения муниципального образования «Родниковское городское	Морозов Андрей Ювенальевич, Глава муниципального образования «Родниковское городское поселение	Поддержано


		поселение Родниковского муниципального района Ивановской области» «О бюджете Родниковского городского поселения на 2020 год и на плановый период 2021 и 2022 годов» в информационном бюллетене «Сборник нормативных актов Родниковского района» и на официальном сайте Родниковского муниципального района http://www.rodniki-37.ru в подразделе «ПУБЛИЧНЫЕ СЛУШАНИЯ».	Родниковского муниципального района Ивановской области»	
--	--	---	--	--

Председательствующий Публичных слушаний

Секретарь Публичных слушаний

Морозов А.Ю.

Головкина О.В.

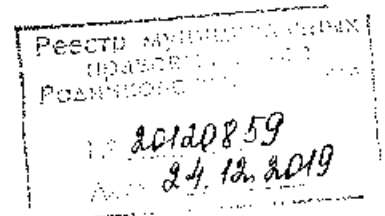

Российская Федерация
муниципальное образование «Родниковское городское поселение
Родниковского муниципального района Ивановской области»
СОВЕТ
муниципального образования «Родниковское городское поселение
Родниковского муниципального района Ивановской области»
Третьего созыва

РЕШЕНИЕ

от 20.12.2019 года

№ 51

О внесении изменений в решение Совета муниципального образования «Родниковское городское поселение Родниковского муниципального района Ивановской области» от 27.12.2018 № 58 «О бюджете Родниковского городского поселения на 2019 год и на плановый период 2020 и 2021 годов»

В соответствии с Бюджетным кодексом Российской Федерации, Федеральным Законом от 06.10.2003 № 131-ФЗ «Об общих принципах организации местного самоуправления в Российской Федерации», Уставом муниципального образования «Родниковское городское поселение Родниковского муниципального района Ивановской области» в целях регулирования бюджетных правоотношений

Совет муниципального образования «Родниковское городское поселение Родниковского муниципального района Ивановской области» РЕШИЛ:

1. Внести в решение Совета муниципального образования «Родниковское городское поселение Родниковского муниципального района Ивановской области» от 27.12.2018 № 58 «О бюджете Родниковского городского поселения на 2019 год и на плановый период 2020 и 2021 годов» следующие изменения:

1.1. Пункт 1 статьи 1 изложить в новой редакции:

«1) на 2019 год

- общий объем доходов бюджета в сумме 142 269 298,88 руб.
- общий объем расходов бюджета в сумме 149 848 973,57 руб.
- дефицит бюджета в сумме 7 579 674,69 руб.».

2) на 2020 год

- общий объем доходов бюджета в сумме 142 312 464,26 руб.


- общий объем расходов бюджета в сумме 142 312 464,26 руб.
 - дефицит (профицит) бюджета в сумме 0,0 руб.
- 3) на 2021 год
- общий объем доходов бюджета в сумме 144 070 036,64 руб.
 - общий объем расходов бюджета в сумме 144 070 036,64 руб.
 - дефицит (профицит) бюджета в сумме 0,0 руб.».
- 1.2. Подпункт 1) пункта 2 статьи 3 изложить в новой редакции:
«1) из областного бюджета:
а) на 2019 год в сумме 30 374 466,84 руб.
б) на 2020 год в сумме 29 118 000,00 руб.
в) на 2021 год в сумме 29 118 000,00 руб.»
- 1.3. Подпункт 1) пункта 3 статьи 7 изложить в новой редакции:
«1) общий объем условно утвержденных расходов:
а) на 2020 год в сумме 4 137 124,26 руб.;
б) на 2021 год в сумме 8 068 396,64 руб.».
- 1.4. Подпункт а) пункта 5 статьи 7 изложить в новой редакции:
«а) на 2019 год в сумме 5 969 892,44 руб.
б) на 2020 год в сумме 3 000 000,00 руб.
в) на 2021 год в сумме 3 000 000,00 руб.».
- 1.5. В подпункте а) статьи 8 слова «на 2019 год в сумме 80 558 950,96 руб.» заменить словами «на 2019 год в сумме 64 506 591,24 руб.».
- 1.6. Пункт 2) статьи 9 изложить в новой редакции:
«2. Установить предельный объем муниципального долга:
- на 2019 год в сумме 111 122 220,20 руб.
- на 2020 год в сумме 113 191 304,26 руб.
- на 2021 год в сумме 114 948 706,64 руб.».
- 1.7. Приложение № 2 «Доходы бюджета Родниковского городского поселения по кодам классификации доходов бюджетов на 2019 год и плановый период 2020 и 2021 годов» изложить в новой редакции, согласно приложению 1 к настоящему Решению.
- 1.8. Приложение № 4 «Источники внутреннего финансирования дефицита бюджета Родниковского городского поселения на 2019 год и на плановый период 2020 и 2021 годов» изложить в новой редакции, согласно приложению 2 к настоящему Решению.
- 1.9. В приложение № 6 «Распределение бюджетных ассигнований по целевым статьям (муниципальным программам муниципального образования «Родниковское городское поселение Родниковского муниципального района Ивановской области» и не включенным в муниципальные программы направлениям деятельности органов местного самоуправления), группам видов расходов классификации расходов бюджета Родниковского городского поселения на 2019 год» изложить в новой редакции, согласно приложению 3 к настоящему Решению.
- 1.10. В приложение № 8 «Ведомственная структура расходов бюджета Родниковского городского поселения на 2019 год» изложить в новой редакции, согласно приложению 4 к настоящему Решению.

2. Решение вступает в силу с момента принятия.

3. Опубликовать настоящее решение в информационном бюллетене «Сборник нормативных актов Родниковского района».

4. Контроль за исполнением данного Решения возложить на контрольно-счетную палату муниципального образования «Родниковское городское поселение Родниковского муниципального района Ивановской области».

**Глава муниципального образования
«Родниковское городское поселение
Родниковского муниципального района
Ивановской области»**

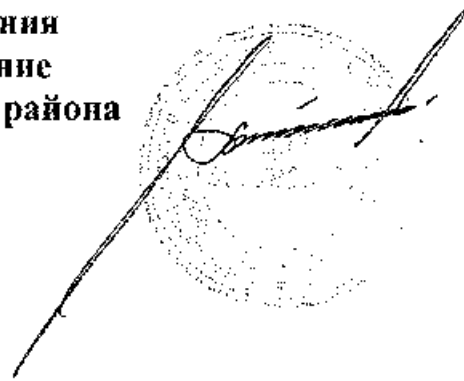A handwritten signature in black ink is written over a circular official seal. The seal is partially obscured by the signature. The signature appears to be 'А.Ю. Морозов'.

А.Ю.Морозов

Приложение 2
к Решению Совета
муниципального образования
«Родниковское городское поселение
Родниковского муниципального района
Ивановской области»
от 21.12.2019 г. №51

Приложение № 4
к Решению Совета
муниципального образования
«Родниковское городское поселение
Родниковского муниципального района
Ивановской области»
от 27.12.2018 г. №58

**Источники внутреннего финансирования дефицита бюджета Родниковского городского поселения
на 2019 год и на плановый период 2020 и 2021 годов**

Код классификации источников финансирования дефицитов бюджетов	Наименование кода классификации источников финансирования дефицитов бюджетов	сумма (руб.)		
		2019 год	2020 год	2021 год
000 01 00 00 00 00 0000 000	Источники внутреннего финансирования дефицитов бюджетов	7 579 674,69	0,0	0,0
000 01 05 00 00 00 0000 000	Изменение остатков средств на счетах по учету средств бюджетов	7 579 674,69	0,0	0,0
000 01 05 00 00 00 0000 500	Увеличение остатков средств бюджетов	-142 269 298,88	-142 312 464,26	-144 070 036,64
000 01 05 02 00 00 0000 500	Увеличение прочих остатков средств бюджетов	-142 269 298,88	-142 312 464,26	-144 070 036,64
000 01 05 02 01 00 0000 510	Увеличение прочих остатков денежных средств бюджетов	-142 269 298,88	-142 312 464,26	-144 070 036,64
000 01 05 02 01 13 0000 510	Увеличение прочих остатков денежных средств бюджетов городских поселений	-142 269 298,88	-142 312 464,26	-144 070 036,64
000 01 05 00 00 00 0000 600	Уменьшение остатков средств бюджетов	149 848 973,57	142 312 464,26	144 070 036,64
000 01 05 02 00 00 0000 600	Уменьшение прочих остатков средств бюджетов	149 848 973,57	142 312 464,26	144 070 036,64
000 01 05 02 01 00 0000 610	Уменьшение прочих остатков денежных средств бюджетов	149 848 973,57	142 312 464,26	144 070 036,64
000 01 05 02 01 13 0000 610	Уменьшение прочих остатков денежных средств бюджетов городских поселений	149 848 973,57	142 312 464,26	144 070 036,64

Приложение 3
к Решению Совета муниципального образования
"Родниковское городское поселение"
Родниковского муниципального района
Ивановской области
от 20.12.2019 г. №51

Приложение №6
к Решению Совета муниципального образования
"Родниковское городское поселение"
Родниковского муниципального района
Ивановской области
от 27.12.2018 г. № 58

Распределение бюджетных ассигнований по целевым статьям (муниципальным программам муниципального образования "Родниковское городское поселение Родниковского муниципального района Ивановской области" и не включенным в муниципальные программы направлениям деятельности органов местного самоуправления), группам видов расходов классификации расходов бюджета Родниковского городского поселения на 2019 год

Наименование	Целевая статья	Вид расхода	сумма, рублей
1	2	3	4
Муниципальная программа Родниковского городского поселения "Благоустройство территории Родниковского городского поселения"	1200000000		30 559 878,00
Организация мероприятий по санитарной очистке и оформлению города	1200020510		10 870 764,00
Закупка товаров, работ и услуг для обеспечения государственных (муниципальных) нужд	1200020510	200	10 870 764,00
Организация мероприятий по содержанию мест захоронения	1200020670		1 201 400,00
Закупка товаров, работ и услуг для обеспечения государственных (муниципальных) нужд	1200020670	200	1 201 400,00
Иные межбюджетные трансферты бюджету муниципального района на расходы по благоустройству объектов Родниковского городского поселения	1200040400		54 000,00
Межбюджетные трансферты	1200040400	500	54 000,00
Иные межбюджетные трансферты бюджету муниципального района на объект "Городское кладбище по адресу: 1,3 км северо-восточнее д.Кутипово Родниковского района Ивановской области"	1200040700		4 000 000,00
Межбюджетные трансферты	1200040700	500	4 000 000,00
Субсидии муниципальным казенным предприятиям на возмещение затрат в связи с выполнением работ на организацию благоустройства территории Родниковского городского поселения	1200060190		14 433 714,00
Иные бюджетные ассигнования	1200060190	800	14 433 714,00
Муниципальная программа Родниковского городского поселения "Профилактика правонарушений и обеспечение безопасности граждан на территории Родниковского городского поселения Родниковского муниципального района Ивановской области"	1300000000		60 321 082,46
Уличное освещение	1300020520		13 760 000,00
Закупка товаров, работ и услуг для обеспечения государственных (муниципальных) нужд	1300020520	200	13 230 000,00
Капитальные вложения в объекты государственной (муниципальной) собственности	1300020520	400	530 000,00
Организация мероприятий по повышению безопасности дорожного движения	1300020550		2 360 280,02
Закупка товаров, работ и услуг для обеспечения государственных (муниципальных) нужд	1300020550	200	2 360 280,02
Организация мероприятий направленных на профилактику правонарушений на территории Родниковского городского поселения	1300020560		350 000,00
Закупка товаров, работ и услуг для обеспечения государственных (муниципальных) нужд	1300020560	200	330 000,00
Социальное обеспечение и иные выплаты населению	1300020560	300	20 000,00
Организация мероприятий по обеспечению мер пожарной безопасности в границах населенного пункта поселения"	1300020570		354 800,00
Закупка товаров, работ и услуг для обеспечения государственных (муниципальных) нужд	1300020570	200	354 800,00
Иные межбюджетные трансферты бюджету муниципального района на капитальный ремонт и ремонт автомобильных дорог общего пользования, расположенных в границах населенных пунктов поселения	1300040190		5 378 071,74
Межбюджетные трансферты	1300040190	500	5 378 071,74

Субсидии муниципальным казенным предприятиям на возмещение затрат в связи с выполнением работ на осуществление дорожной деятельности в отношении автомобильных дорог местного значения	1300060170		27 650 110,00
Иные бюджетные ассигнования	1300060170	800	27 650 110,00
Иные межбюджетные трансферты бюджету муниципального района на строительство (реконструкцию), капитальный ремонт, ремонт и содержание автомобильных дорог общего пользования местного значения, в том числе на формирование муниципальных дорожных фондов	13000S0510		467 820,70
Межбюджетные трансферты	13000S0510	500	467 820,70
Муниципальная программа Родниковского городского поселения "Социальная забота и поддержка"	1400000000		2 384 000,00
Субсидии юридическим лицам, индивидуальным предпринимателям, а также физическим лицам-производителям товаров, работ, услуг в целях возмещения недополученных доходов при оказании населению банно-прачечных услуг	1400060120		1 834 000,00
Иные бюджетные ассигнования	1400060120	800	1 834 000,00
Оказание материальной помощи на ремонт общественных колодцев	1400065030		100 000,00
Социальное обеспечение и иные выплаты населению	1400065030	300	100 000,00
Оказание материальной помощи гражданам, осуществившим подсыпку улиц частного сектора	1400065170		350 000,00
Социальное обеспечение и иные выплаты населению	1400065170	300	350 000,00
Выплата денежной компенсации за наем (поднаем) жилых помещений	1400065190		100 000,00
Социальное обеспечение и иные выплаты населению	1400065190	300	100 000,00
Муниципальная программа Родниковского городского поселения "Культурное пространство города Родники"	1500000000		53 240 951,02
Организация и проведение мероприятий, связанных с государственными праздниками, юбилейными и памятными датами	1500020140		70 000,00
Закупка товаров, работ и услуг для обеспечения государственных (муниципальных) нужд	1500020140	200	70 000,00
Иные межбюджетные трансферты бюджету муниципального района на осуществление расходов по капитальному ремонту, ремонту учреждений культуры (Модернизация системы отопления в здании РДК "Лидер")	1500040101		2 149 171,00
Межбюджетные трансферты	1500040101	500	2 149 171,00
Иные межбюджетные трансферты бюджету муниципального района на осуществление расходов по капитальному ремонту, ремонту учреждений культуры (Ремонтные работы в здании Родниковской районной централизованной библиотечной системы)	1500040102		515 593,27
Межбюджетные трансферты	1500040102	500	515 593,27
Иные межбюджетные трансферты бюджету муниципального района на организацию досуга и обеспечение услугами организаций культуры	1500040200		17 104 600,00
Межбюджетные трансферты	1500040200	500	17 104 600,00
Иные межбюджетные трансферты бюджету муниципального района на организацию библиотечного обслуживания населения, комплектование и обеспечение сохранности книжных фондов	1500040210		7 629 700,00
Межбюджетные трансферты	1500040210	500	7 629 700,00
Иные межбюджетные трансферты бюджету муниципального района на организацию и осуществление мероприятий по работе с детьми и молодежью в поселении	1500040220		1 922 300,00
Межбюджетные трансферты	1500040220	500	1 922 300,00
Иные межбюджетные трансферты бюджету муниципального района на организацию и проведение массовых спортивных мероприятий среди различных категорий населения	1500040230		213 900,00
Межбюджетные трансферты	1500040230	500	213 900,00
Иные межбюджетные трансферты бюджету муниципального района на обеспечение доступа к спортивным объектам	1500040240		7 868 816,00
Межбюджетные трансферты	1500040240	500	7 868 816,00
Иные межбюджетные трансферты бюджету муниципального района на повышение средней заработной платы отдельным категориям работников учреждений бюджетной сферы до средней заработной платы в Ивановской области в соответствии с указами Президента Российской Федерации	1500040270		473 200,00
Межбюджетные трансферты	1500040270	500	473 200,00
Иные межбюджетные трансферты бюджету муниципального района на финансовое обеспечение развития на территории Родниковского городского поселения физической культуры и массового спорта	1500040800		15 293 670,75
Межбюджетные трансферты	1500040800	500	15 293 670,75
Муниципальная программа Родниковского городского поселения "Развитие жилищно-коммунального хозяйства в Родниковском городском поселении"	1600000000		6 516 874,87
Муниципальная программа Родниковского городского поселения "Развитие жилищно-коммунального хозяйства в Родниковском городском поселении"	1600000000		100 480,94

Иные межбюджетные трансферты бюджету муниципального района на осуществление расходов по объекту капитального строительства "Создание инженерной инфраструктуры на земельном участке, предназначенном для бесплатного предоставления семьям с тремя и более детьми, расположенном в районе улицы Свободы Родниковского городского поселения Ивановской области"	1600043300		98 000,00
Межбюджетные трансферты	1600043300	500	98 000,00
Предоставление социальных выплат молодым семьям на приобретение (строительство) жилого помещения	16000L4970		2 480,94
Межбюджетные трансферты	16000L4970	500	2 480,94
Подпрограмма "Переселение граждан из аварийного жилищного фонда с учетом необходимости развития малоэтажного жилищного строительства"	1610000000		298 175,62
Иные межбюджетные трансферты бюджету муниципального района на подготовку проектов внесения изменений в документы территориального планирования, правила землепользования и застройки	16100S3020		298 175,62
Межбюджетные трансферты	16100S3020	500	298 175,62
Подпрограмма "Организация содержания муниципального жилищного фонда"	1820000000		6 118 218,31
Разработка проекта актуализации схемы теплоснабжения города Родники	1620000400		1 000 000,00
Закупка товаров, работ и услуг для обеспечения государственных (муниципальных) нужд	1620000400	200	1 000 000,00
Проведение ремонта муниципального жилищного фонда	1620020590		597 112,31
Закупка товаров, работ и услуг для обеспечения государственных (муниципальных) нужд	1620020590	200	597 112,31
Создание фонда для проведения капитального ремонта общего имущества в многоквартирных домах	1620020600		1 280 000,00
Закупка товаров, работ и услуг для обеспечения государственных (муниципальных) нужд	1620020600	200	1 280 000,00
Содержание муниципального жилищного фонда до его заселения в установленном порядке	1620020610		1 350 000,00
Закупка товаров, работ и услуг для обеспечения государственных (муниципальных) нужд	1620020610	200	90 000,00
Иные бюджетные ассигнования	1620020610	800	1 260 000,00
Содержание пожарной части в части оплаты за содержание общего имущества	1620020620		286 300,00
Закупка товаров, работ и услуг для обеспечения государственных (муниципальных) нужд	1620020620	200	286 300,00
Установка и замена приборов учета коммунальных ресурсов в муниципальных жилых помещениях	1620020630		100 000,00
Закупка товаров, работ и услуг для обеспечения государственных (муниципальных) нужд	1620020630	200	100 000,00
Оценка недвижимости, признание прав и регулирование отношений по муниципальной собственности	1620020640		96 906,00
Закупка товаров, работ и услуг для обеспечения государственных (муниципальных) нужд	1620020640	200	96 906,00
Составление схемы размещения мест (площадок) накопления твердых коммунальных отходов на карте города Родники	1620021600		70 000,00
Закупка товаров, работ и услуг для обеспечения государственных (муниципальных) нужд	1620021600	200	70 000,00
Компенсация выпадающих доходов организациям, предоставляющим населению жилищные услуги по тарифам, не обеспечивающим возмещение издержек	1620060150		1 337 900,00
Иные бюджетные ассигнования	1620060150	800	1 337 900,00
Муниципальная программа "Формирование современной городской среды на территории муниципального образования "Родниковское городское поселение Родниковского муниципального района Ивановской области"	1700000000		94 250,00
Подпрограмма "Благоустройство дворовых территорий муниципального образования "Родниковское городское поселение Родниковского муниципального района Ивановской области"	1710000000		94 250,00
Разработка схем благоустройства и выполнение геодезической съёмки дворовых территорий	1710021900		94 250,00
Закупка товаров, работ и услуг для обеспечения государственных (муниципальных) нужд	1710021900	200	94 250,00
Непрограммные направления деятельности органов местного самоуправления	6090000000		6 731 937,22
Глава муниципального образования	6090000020		785 252,00
Расходы на выплаты персоналу в целях обеспечения выполнения функций государственными (муниципальными) органами, казенными учреждениями, органами управления государственными внебюджетными фондами	6090000020	100	785 252,00
Обеспечение функций представительного органа	6090000030		1 578 956,00
Расходы на выплаты персоналу в целях обеспечения выполнения функций государственными (муниципальными) органами, казенными учреждениями, органами управления государственными внебюджетными фондами	6090000030	100	683 336,00

Закупка товаров, работ и услуг для обеспечения государственных (муниципальных) нужд	6090000030	200	884 718,00
Иные бюджетные ассигнования	6090000030	800	10 900,00
Расходы на выплату премий к Почетным грамотам Совета муниципального образования	6090000040		23 000,00
Социальное обеспечение и иные выплаты населению	6090000040	300	23 000,00
Организация переподготовки и повышения квалификации выборных должностных лиц и муниципальных служащих представительного органа	6090020010		15 300,00
Закупка товаров, работ и услуг для обеспечения государственных (муниципальных) нужд	6090020010	200	15 300,00
Резервный фонд местной администрации	6090020030		100 000,00
Иные бюджетные ассигнования	6090020030	800	100 000,00
Расходы на исполнения судебных актов по искам к муниципальному образованию о возмещении вреда, причиненного незаконными действиями (бездействием) муниципальных органов или их должностных лиц, в том числе в результате издания муниципальных правовых актов, не соответствующих закону или иному нормативному правовому акту, а также судебных актов по иным искам о взыскании денежных средств за счет средств казны муниципального образования (за исключением судебных актов о взыскании денежных средств в порядке субсидиарной ответственности главных распорядителей средств местного бюджета)	6090020060		2 649 767,00
Иные бюджетные ассигнования	6090020060	800	2 649 767,00
Расходы для уплаты государственной пошлины по решениям судов	6090020070		20 000,00
Иные бюджетные ассигнования	6090020070	800	20 000,00
Содержание и обслуживание казны	6090020090		137 094,00
Закупка товаров, работ и услуг для обеспечения государственных (муниципальных) нужд	6090020090	200	117 094,00
Иные бюджетные ассигнования	6090020090	800	20 000,00
Оценка недвижимости, признание прав и регулирование отношений по муниципальной собственности	6090020640		111 821,00
Закупка товаров, работ и услуг для обеспечения государственных (муниципальных) нужд	6090020640	200	101 821,00
Иные бюджетные ассигнования	6090020640	800	10 000,00
Иные межбюджетные трансферты бюджету муниципального района на осуществление возложенных полномочий исполнительно-распорядительного органа муниципального образования	6090040023		730 000,00
Межбюджетные трансферты	6090040023	500	730 000,00
Иные межбюджетные трансферты бюджету муниципального района на выполнение работ по топографической съемке территорий, на которых планируется строительство (реконструкция) объектов недвижимости	6090040310		90 000,00
Межбюджетные трансферты	6090040310	500	90 000,00
Иные межбюджетные трансферты бюджету муниципального района на проведение мероприятий по изменению документов территориального планирования	6090040320		145 091,22
Межбюджетные трансферты	6090040320	500	145 091,22
Иные межбюджетные трансферты бюджету муниципального района на проведение кадастровых работ	6090040340		60 000,00
Межбюджетные трансферты	6090040340	500	60 000,00
Иные межбюджетные трансферты бюджету муниципального района на проведение оценки недвижимости, признание прав и регулирование отношений по муниципальной собственности	6090040350		12 000,00
Межбюджетные трансферты	6090040350	500	12 000,00
Осуществление полномочий по составлению (изменению) списков кандидатов в присяжные заседатели федеральных судов общей юрисдикции в Российской Федерации	6090051200		1 256,00
Закупка товаров, работ и услуг для обеспечения государственных (муниципальных) нужд	6090051200	200	1 256,00
Возмещение специализированной службе затрат по перевозке умерших лиц на судебно-медицинскую экспертизу	6090064980		124 500,00
Иные бюджетные ассигнования	6090064980	800	124 500,00
Организация мероприятий по захоронению лиц, личность которых не установлена и лиц, не имеющих родственников	6090064990		62 500,00
Иные бюджетные ассигнования	6090064990	800	62 500,00
Выплата пенсий за выслугу лет муниципальным служащим	6090085010		36 000,00
Социальное обеспечение и иные выплаты населению	6090085010	300	36 000,00
Расходы на оплату членских взносов в Совет муниципальных образований Ивановской области	6090090010		49 400,00
Иные бюджетные ассигнования	6090090010	800	49 400,00
Итого			149 848 973,57

Приложение 4
к Решению Совета муниципального образования
"Родниковское городское поселение
Родниковского муниципального района
Ивановской области
от 20.12.2019 г. №51

Приложение № 8
к Решению Совета муниципального образования
"Родниковское городское поселение
Родниковского муниципального района
Ивановской области
от 21.12.2018 г. №58

Ведомственная структура расходов бюджета Родниковского городского поселения на 2019 год

Наименование	Код главного распорядителя	Раздел, подраздел	Целевая статья расходов	Вид расхода	сумма, рублей
1	2	3	4	5	6
Управление муниципального хозяйства администрации муниципального образования "Родниковский муниципальный район"	221		0000000000		147 361 065,57
ОБЩЕГОСУДАРСТВЕННЫЕ ВОПРОСЫ	221	01 00	0000000000		5 833 144,00
Судебная система	221	01 05	0000000000		1 256,00
Непрограммные направления деятельности органов местного самоуправления	221	01 05	6090000000		1 256,00
Осуществление полномочий по составлению (изменению) списков кандидатов в присяжные заседатели федеральных судов общей юрисдикции в Российской Федерации	221	01 05	6090051200		1 256,00
Закупка товаров, работ и услуг для обеспечения государственных (муниципальных) нужд	221	01 05	6090051200	200	1 256,00
Резервные фонды	221	01 11	0000000000		100 000,00
Непрограммные направления деятельности органов местного самоуправления	221	01 11	6090000000		100 000,00
Резервный фонд местной администрации	221	01 11	6090020030		100 000,00
Иные бюджетные ассигнования	221	01 11	6090020030	800	100 000,00
Другие общегосударственные вопросы	221	01 13	0000000000		5 731 888,00

Муниципальная программа Родниковского городского поселения "Профилактика правонарушений и обеспечение безопасности граждан на территории Родниковского городского поселения Родниковского муниципального района Ивановской области"	221	01 13	1300000000		350 000,00
Муниципальная программа Родниковского городского поселения "Профилактика правонарушений и обеспечение безопасности граждан на территории Родниковского городского поселения Родниковского муниципального района Ивановской области"	221	01 13	1300000000		350 000,00
Организация мероприятий направленных на профилактику правонарушений на территории Родниковского городского поселения	221	01 13	1300020560		350 000,00
Закупка товаров, работ и услуг для обеспечения государственных (муниципальных) нужд	221	01 13	1300020560	200	330 000,00
Социальное обеспечение и иные выплаты населению	221	01 13	1300020560	300	20 000,00
Муниципальная программа Родниковского городского поселения "Развитие жилищно-коммунального хозяйства в Родниковском городском поселении"	221	01 13	1600000000		1 733 206,00
Подпрограмма "Организация содержания муниципального жилищного фонда"	221	01 13	1620000000		1 733 206,00
Содержание муниципального жилищного фонда до его заселения в установленном порядке	221	01 13	1620020610		1 350 000,00
Закупка товаров, работ и услуг для обеспечения государственных (муниципальных) нужд	221	01 13	1620020610	200	90 000,00
Иные бюджетные ассигнования	221	01 13	1620020610	800	1 260 000,00
Содержание пожарной части в части оплаты за содержание общего имущества	221	01 13	1620020620		286 300,00
Закупка товаров, работ и услуг для обеспечения государственных (муниципальных) нужд	221	01 13	1620020620	200	286 300,00
Оценка недвижимости, признание прав и регулирование отношений по муниципальной собственности	221	01 13	1620020640		96 906,00
Закупка товаров, работ и услуг для обеспечения государственных (муниципальных) нужд	221	01 13	1620020640	200	96 906,00
Непрограммные направления деятельности органов местного самоуправления	221	01 13	6090000000		3 648 682,00
Расходы на исполнение судебных актов по искам к муниципальному образованию о возмещении вреда, причиненного незаконными действиями (бездействием) муниципальных органов или их должностных лиц, в том числе в результате издания муниципальных правовых актов, не соответствующих закону или иному нормативному правовому акту, а также судебных актов по иным искам о взыскании денежных средств за счет средств казны муниципального образования (за исключением судебных актов о взыскании денежных средств в порядке субсидиарной ответственности главных распорядителей средств местного бюджета)	221	01 13	6090020060		2 649 767,00
Иные бюджетные ассигнования	221	01 13	6090020060	800	2 649 767,00

Расходы для уплаты государственной пошлины по решениям судов	221	01 13	6090020070		20 000,00
Иные бюджетные ассигнования	221	01 13	6090020070	800	20 000,00
Содержание и обслуживание казны	221	01 13	6090020090		137 094,00
Закупка товаров, работ и услуг для обеспечения государственных (муниципальных) нужд	221	01 13	6090020090	200	117 094,00
Иные бюджетные ассигнования	221	01 13	6090020090	800	20 000,00
Оценка недвижимости, признание прав и регулирование отношений по муниципальной собственности	221	01 13	6090020640		111 821,00
Закупка товаров, работ и услуг для обеспечения государственных (муниципальных) нужд	221	01 13	6090020640	200	101 821,00
Иные бюджетные ассигнования	221	01 13	6090020640	800	10 000,00
Иные межбюджетные трансферты бюджету муниципального района на осуществление возложенных полномочий исполнительно-распорядительного органа муниципального образования	221	01 13	6090040023		730 000,00
Межбюджетные трансферты	221	01 13	6090040023	500	730 000,00
НАЦИОНАЛЬНАЯ БЕЗОПАСНОСТЬ И ПРАВООХРАНИТЕЛЬНАЯ ДЕЯТЕЛЬНОСТЬ	221	03 00	0000000000		354 800,00
Другие вопросы в области национальной безопасности и правоохранительной деятельности	221	03 14	0000000000		354 800,00
Муниципальная программа Родниковского городского поселения "Профилактика правонарушений и обеспечение безопасности граждан на территории Родниковского городского поселения Родниковского муниципального района Ивановской области"	221	03 14	1300000000		354 800,00
Муниципальная программа Родниковского городского поселения "Профилактика правонарушений и обеспечение безопасности граждан на территории Родниковского городского поселения Родниковского муниципального района Ивановской области"	221	03 14	1300000000		354 800,00
Организация мероприятий по обеспечению мер пожарной безопасности в границах населенного пункта поселения"	221	03 14	1300020570		354 800,00
Закупка товаров, работ и услуг для обеспечения государственных (муниципальных) нужд	221	03 14	1300020570	200	354 800,00
НАЦИОНАЛЬНАЯ ЭКОНОМИКА	221	04 00	0000000000		6 575 159,28
Дорожное хозяйство (дорожные фонды)	221	04 09	0000000000		5 969 892,44
Муниципальная программа Родниковского городского поселения "Профилактика правонарушений и обеспечение безопасности граждан на территории Родниковского городского поселения Родниковского муниципального района Ивановской области"	221	04 09	1300000000		5 969 892,44
Муниципальная программа Родниковского городского поселения "Профилактика правонарушений и обеспечение безопасности граждан на территории Родниковского городского поселения Родниковского муниципального района Ивановской области"	221	04 09	1300000000		5 969 892,44
Организация мероприятий по повышению безопасности дорожного движения	221	04 09	1300020550		124 000,00

Закупка товаров, работ и услуг для обеспечения государственных (муниципальных) нужд	221	04 09	1300020550	200	124 000,00
Иные межбюджетные трансферты бюджету муниципального района на капитальный ремонт и ремонт автомобильных дорог общего пользования, расположенных в границах населенных пунктов поселения	221	04 09	1300040190		5 378 071,74
Межбюджетные трансферты	221	04 09	1300040190	500	5 378 071,74
Иные межбюджетные трансферты бюджету муниципального района на строительство (реконструкцию), капитальный ремонт, ремонт и содержание автомобильных дорог общего пользования местного значения, в том числе на формирование муниципальных дорожных фондов	221	04 09	13000S0510		467 820,70
Межбюджетные трансферты	221	04 09	13000S0510	500	467 820,70
Другие вопросы в области национальной экономики	221	04 12	0000000000		605 266,84
Муниципальная программа Родниковского городского поселения "Развитие жилищно-коммунального хозяйства в Родниковском городском поселении"	221	04 12	1600000000		298 175,62
Подпрограмма "Переселение граждан из аварийного жилищного фонда с учетом необходимости развития малоэтажного жилищного строительства"	221	04 12	1610000000		298 175,62
Иные межбюджетные трансферты бюджету муниципального района на подготовку проектов внесения изменений в документы территориального планирования, правила землепользования и застройки	221	04 12	16100S3020		298 175,62
Межбюджетные трансферты	221	04 12	16100S3020	500	298 175,62
Непрограммные направления деятельности органов местного самоуправления	221	04 12	6090000000		307 091,22
Иные межбюджетные трансферты бюджету муниципального района на выполнение работ по топографической съемке территорий, на которых планируется строительство (реконструкция) объектов недвижимости	221	04 12	6090040310		90 000,00
Межбюджетные трансферты	221	04 12	6090040310	500	90 000,00
Иные межбюджетные трансферты бюджету муниципального района на проведение мероприятий по изменению документов территориального планирования	221	04 12	6090040320		145 091,22
Межбюджетные трансферты	221	04 12	6090040320	500	145 091,22
Иные межбюджетные трансферты бюджету муниципального района на проведение кадастровых работ	221	04 12	6090040340		60 000,00
Межбюджетные трансферты	221	04 12	6090040340	500	60 000,00
Иные межбюджетные трансферты бюджету муниципального района на проведение оценки недвижимости, признание прав и регулирование отношений по муниципальной собственности	221	04 12	6090040350		12 000,00
Межбюджетные трансферты	221	04 12	6090040350	500	12 000,00
ЖИЛИЩНО-КОММУНАЛЬНОЕ ХОЗЯЙСТВО	221	05 00	0000000000		80 804 530,33

Жилищное хозяйство	221	05 01	0000000000		3 215 012,31
Муниципальная программа Родниковского городского поселения "Развитие жилищно-коммунального хозяйства в Родниковском городском поселении"	221	05 01	1600000000		3 215 012,31
Подпрограмма "Организация содержания муниципального жилищного фонда"	221	05 01	1620000000		3 215 012,31
Проведение ремонта муниципального жилищного фонда	221	05 01	1620020590		597 112,31
Закупка товаров, работ и услуг для обеспечения государственных (муниципальных) нужд	221	05 01	1620020590	200	597 112,31
Создание фонда для проведения капитального ремонта общего имущества в многоквартирных домах	221	05 01	1620020600		1 280 000,00
Закупка товаров, работ и услуг для обеспечения государственных (муниципальных) нужд	221	05 01	1620020600	200	1 280 000,00
Компенсация выпадающих доходов организациям, предоставляющим населению жилищные услуги по тарифам, не обеспечивающим возмещение издержек	221	05 01	1620060150		1 337 900,00
Иные бюджетные ассигнования	221	05 01	1620060150	800	1 337 900,00
Коммунальное хозяйство	221	05 02	0000000000		3 289 000,00
Муниципальная программа Родниковского городского поселения "Социальная забота и поддержка"	221	05 02	1400000000		1 834 000,00
Муниципальная программа Родниковского городского поселения "Социальная забота и поддержка"	221	05 02	1400000000		1 834 000,00
Субсидии юридическим лицам, индивидуальным предпринимателям, а также физическим лицам-производителям товаров, работ, услуг в целях возмещения недополученных доходов при оказании населению банно-прачечных услуг	221	05 02	1400060120		1 834 000,00
Иные бюджетные ассигнования	221	05 02	1400060120	800	1 834 000,00
Муниципальная программа Родниковского городского поселения "Развитие жилищно-коммунального хозяйства в Родниковском городском поселении"	221	05 02	1600000000		1 268 000,00
Муниципальная программа Родниковского городского поселения "Развитие жилищно-коммунального хозяйства в Родниковском городском поселении"	221	05 02	1600000000		98 000,00
Иные межбюджетные трансферты бюджету муниципального района на осуществление расходов по объекту капитального строительства "Создание инженерной инфраструктуры на земельном участке, предназначенном для бесплатного предоставления семьям с тремя и более детьми, расположенном в районе улицы Свободы Родниковского городского поселения Ивановской области"	221	05 02	1600043300		98 000,00
Межбюджетные трансферты	221	05 02	1600043300	500	98 000,00
Подпрограмма "Организация содержания муниципального жилищного фонда"	221	05 02	1620000000		1 170 000,00


Разработка проекта актуализации схемы теплоснабжения города Родники	221	05 02	1620000400		1 000 000,00
Закупка товаров, работ и услуг для обеспечения государственных (муниципальных) нужд	221	05 02	1620000400	200	1 000 000,00
Установка и замена приборов учета коммунальных ресурсов в муниципальных жилых помещениях	221	05 02	1620020630		100 000,00
Закупка товаров, работ и услуг для обеспечения государственных (муниципальных) нужд	221	05 02	1620020630	200	100 000,00
Составление схемы размещения мест (площадок) накопления твердых коммунальных отходов на карте города Родники	221	05 02	1620021600		70 000,00
Закупка товаров, работ и услуг для обеспечения государственных (муниципальных) нужд	221	05 02	1620021600	200	70 000,00
Непрограммные направления деятельности органов местного самоуправления	221	05 02	6090000000		187 000,00
Возмещение специализированной службе затрат по перевозке умерших лиц на судебно-медицинскую экспертизу	221	05 02	6090064980		124 500,00
Иные бюджетные ассигнования	221	05 02	6090064980	800	124 500,00
Организация мероприятий по захоронению лиц, личность которых не установлена и лиц, не имеющих родственников	221	05 02	6090064990		62 500,00
Иные бюджетные ассигнования	221	05 02	6090064990	800	62 500,00
Благоустройство	221	05 03	0000000000		32 216 694,02
Муниципальная программа Родниковского городского поселения "Благоустройство территории Родниковского городского поселения"	221	05 03	1200000000		16 126 164,00
Муниципальная программа Родниковского городского поселения "Благоустройство территории Родниковского городского поселения"	221	05 03	1200000000		16 126 164,00
Организация мероприятий по санитарной очистке и сформлению города	221	05 03	1200020510		10 870 764,00
Закупка товаров, работ и услуг для обеспечения государственных (муниципальных) нужд	221	05 03	1200020510	200	10 870 764,00
Организация мероприятий по содержанию мест захоронения	221	05 03	1200020670		1 201 400,00
Закупка товаров, работ и услуг для обеспечения государственных (муниципальных) нужд	221	05 03	1200020670	200	1 201 400,00
Иные межбюджетные трансферты бюджету муниципального района на расходы по благоустройству объектов Родниковского городского поселения	221	05 03	1200040400		54 000,00
Межбюджетные трансферты	221	05 03	1200040400	500	54 000,00
Иные межбюджетные трансферты бюджету муниципального района на объект "Городское кладбище по адресу: 1,3 км северо-восточнее д. Кутилово Родниковского района Ивановской области"	221	05 03	1200040700		4 000 000,00
Межбюджетные трансферты	221	05 03	1200040700	500	4 000 000,00

Муниципальная программа Родниковского городского поселения "Профилактика правонарушений и обеспечение безопасности граждан на территории Родниковского городского поселения Родниковского муниципального района Ивановской области"	221	05 03	1300000000		15 996 280,02
Муниципальная программа Родниковского городского поселения "Профилактика правонарушений и обеспечение безопасности граждан на территории Родниковского городского поселения Родниковского муниципального района Ивановской области"	221	05 03	1300000000		15 996 280,02
Уличное освещение	221	05 03	1300020520		13 760 000,00
Закупка товаров, работ и услуг для обеспечения государственных (муниципальных) нужд	221	05 03	1300020520	200	13 230 000,00
Капитальные вложения в объекты государственной (муниципальной) собственности	221	05 03	1300020520	400	530 000,00
Организация мероприятий по повышению безопасности дорожного движения	221	05 03	1300020550		2 236 280,02
Закупка товаров, работ и услуг для обеспечения государственных (муниципальных) нужд	221	05 03	1300020550	200	2 236 280,02
Муниципальная программа "Формирование современной городской среды на территории муниципального образования "Родниковское городское поселение Родниковского муниципального района Ивановской области"	221	05 03	1700000000		94 250,00
Подпрограмма "Благоустройство дворовых территорий муниципального образования "Родниковское городское поселение Родниковского муниципального района Ивановской области"	221	05 03	1710000000		94 250,00
Разработка схем благоустройства и выполнение геодезической съемки дворовых территорий	221	05 03	1710021900		94 250,00
Закупка товаров, работ и услуг для обеспечения государственных (муниципальных) нужд	221	05 03	1710021900	200	94 250,00
Другие вопросы в области жилищно-коммунального хозяйства	221	05 05	0000000000		42 083 824,00
Муниципальная программа Родниковского городского поселения "Благоустройство территории Родниковского городского поселения"	221	05 05	1200000000		14 433 714,00
Муниципальная программа Родниковского городского поселения "Благоустройство территории Родниковского городского поселения"	221	05 05	1200000000		14 433 714,00
Субсидии муниципальным казенным предприятиям на возмещение затрат в связи с выполнением работ на организацию благоустройства территории Родниковского городского поселения	221	05 05	1200060190		14 433 714,00
Иные бюджетные ассигнования	221	05 05	1200060190	800	14 433 714,00
Муниципальная программа Родниковского городского поселения "Профилактика правонарушений и обеспечение безопасности граждан на территории Родниковского городского поселения Родниковского муниципального района Ивановской области"	221	05 05	1300000000		27 650 110,00

Муниципальная программа Родниковского городского поселения "Профилактика правонарушений и обеспечение безопасности граждан на территории Родниковского городского поселения Родниковского муниципального района Ивановской области"	221	05 05	1300000000		27 650 110,00
Субсидии муниципальным казенным предприятиям на возмещение затрат в связи с выполнением работ на осуществление дорожной деятельности в отношении автомобильных дорог местного значения	221	05 05	1300060170		27 650 110,00
Иные бюджетные ассигнования	221	05 05	1300060170	800	27 650 110,00
ОБРАЗОВАНИЕ	221	07 00	0000000000		1 922 300,00
Молодежная политика	221	07 07	0000000000		1 922 300,00
Муниципальная программа Родниковского городского поселения "Культурное пространство города Родники"	221	07 07	1500000000		1 922 300,00
Муниципальная программа Родниковского городского поселения "Культурное пространство города Родники"	221	07 07	1500000000		1 922 300,00
Иные межбюджетные трансферты бюджету муниципального района на организацию и осуществление мероприятий по работе с детьми и молодежью в поселении	221	07 07	1500040220		1 922 300,00
Межбюджетные трансферты	221	07 07	1500040220	500	1 922 300,00
КУЛЬТУРА, КИНЕМАТОГРАФИЯ	221	08 00	0000000000		27 942 264,27
Культура	221	08 01	0000000000		19 264 883,27
Муниципальная программа Родниковского городского поселения "Культурное пространство города Родники"	221	08 01	1500000000		19 264 883,27
Муниципальная программа Родниковского городского поселения "Культурное пространство города Родники"	221	08 01	1500000000		19 264 883,27
Организация и проведение мероприятий, связанных с государственными праздниками, юбилейными и памяtnыми датами	221	08 01	1500020140		70 000,00
Закупка товаров, работ и услуг для обеспечения государственных (муниципальных) нужд	221	08 01	1500020140	200	70 000,00
Иные межбюджетные трансферты бюджету муниципального района на осуществление расходов по капитальному ремонту, ремонту учреждений культуры (Модернизация системы отопления в здании РДК "Лидер")	221	08 01	1500040101		2 149 171,00
Межбюджетные трансферты	221	08 01	1500040101	500	2 149 171,00
Иные межбюджетные трансферты бюджету муниципального района на осуществление расходов по капитальному ремонту, ремонту учреждений культуры (Ремонтные работы в здании Родниковской районной централизованной библиотечной системы)	221	08 01	1500040102		515 593,27
Межбюджетные трансферты	221	08 01	1500040102	500	515 593,27
Иные межбюджетные трансферты бюджету муниципального района на организацию досуга и обеспечение услугами организаций культуры	221	08 01	1500040200		9 838 019,00
Межбюджетные трансферты	221	08 01	1500040200	500	9 838 019,00

Иные межбюджетные трансферты бюджету муниципального района на организацию библиотечного обслуживания населения, комплектование и обеспечение сохранности книжных фондов	221	08 01	1500040210		6 218 900,00
Межбюджетные трансферты	221	08 01	1500040210	500	6 218 900,00
Иные межбюджетные трансферты бюджету муниципального района на повышение средней заработной платы отдельным категориям работников учреждений бюджетной сферы до средней заработной платы в Ивановской области в соответствии с указами Президента Российской Федерации	221	08 01	1500040270		473 200,00
Межбюджетные трансферты	221	08 01	1500040270	500	473 200,00
Другие вопросы в области культуры, кинематографии	221	08 04	0000000000		8 677 381,00
Муниципальная программа Родниковского городского поселения "Культурное пространство города Родники"	221	08 04	1500000000		8 677 381,00
Муниципальная программа Родниковского городского поселения "Культурное пространство города Родники"	221	08 04	1500000000		8 677 381,00
Иные межбюджетные трансферты бюджету муниципального района на организацию досуга и обеспечение услугами организаций культуры	221	08 04	1500040200		7 266 581,00
Межбюджетные трансферты	221	08 04	1500040200	500	7 266 581,00
Иные межбюджетные трансферты бюджету муниципального района на организацию библиотечного обслуживания населения, комплектование и обеспечение сохранности книжных фондов	221	08 04	1500040210		1 410 800,00
Межбюджетные трансферты	221	08 04	1500040210	500	1 410 800,00
СОЦИАЛЬНАЯ ПОЛИТИКА	221	10 00	0000000000		552 480,94
Социальное обеспечение населения	221	10 03	0000000000		552 480,94
Муниципальная программа Родниковского городского поселения "Социальная забота и поддержка"	221	10 03	1400000000		550 000,00
Муниципальная программа Родниковского городского поселения "Социальная забота и поддержка"	221	10 03	1400000000		550 000,00
Оказание материальной помощи на ремонт общественных колодцев	221	10 03	1400065030		100 000,00
Социальное обеспечение и иные выплаты населению	221	10 03	1400065030	300	100 000,00
Оказание материальной помощи гражданам, осуществившим подсыпку улиц частного сектора	221	10 03	1400065170		350 000,00
Социальное обеспечение и иные выплаты населению	221	10 03	1400065170	300	350 000,00
Выплата денежной компенсации за наем (поднаем) жилых помещений	221	10 03	1400065190		100 000,00
Социальное обеспечение и иные выплаты населению	221	10 03	1400065190	300	100 000,00
Муниципальная программа Родниковского городского поселения "Развитие жилищно-коммунального хозяйства в Родниковском городском поселении"	221	10 03	1600000000		2 480,94

Муниципальная программа Родниковского городского поселения "Развитие жилищно-коммунального хозяйства в Родниковском городском поселении"	221	10 03	1600000000		2 480,94
Предоставления социальных выплат молодым семьям на приобретение (строительство) жилого помещения	221	10 03	16000L4970		2 480,94
Межбюджетные трансферты	221	10 03	16000L4970	500	2 480,94
ФИЗИЧЕСКАЯ КУЛЬТУРА И СПОРТ	221	11 00	0000000000		23 376 386,75
Физическая культура	221	11 01	0000000000		8 082 716,00
Муниципальная программа Родниковского городского поселения "Культурное пространство города Родники"	221	11 01	1500000000		8 082 716,00
Муниципальная программа Родниковского городского поселения "Культурное пространство города Родники"	221	11 01	1500000000		8 082 716,00
Иные межбюджетные трансферты бюджету муниципального района на организацию и проведение массовых спортивных мероприятий среди различных категорий населения	221	11 01	1500040230		213 900,00
Межбюджетные трансферты	221	11 01	1500040230	500	213 900,00
Иные межбюджетные трансферты бюджету муниципального района на обеспечение доступа к спортивным объектам	221	11 01	1500040240		7 868 816,00
Межбюджетные трансферты	221	11 01	1500040240	500	7 868 816,00
Массовый спорт	221	11 02	0000000000		15 293 670,75
Муниципальная программа Родниковского городского поселения "Культурное пространство города Родники"	221	11 02	1500000000		15 293 670,75
Муниципальная программа Родниковского городского поселения "Культурное пространство города Родники"	221	11 02	1500000000		15 293 670,75
Иные межбюджетные трансферты бюджету муниципального района на финансовое обеспечение развития на территории Родниковского городского поселения физической культуры и массового спорта	221	11 02	1500040800		15 293 670,75
Межбюджетные трансферты	221	11 02	1500040800	500	15 293 670,75
Совет муниципального образования "Родниковское городское поселение Родниковского муниципального района Ивановской области"	902		0000000000		2 487 908,00
ОБЩЕГОСУДАРСТВЕННЫЕ ВОПРОСЫ	902	01 00	0000000000		2 436 608,00
Функционирование высшего должностного лица субъекта Российской Федерации и муниципального образования	902	01 02	0000000000		785 252,00
Непрограммные направления деятельности органов местного самоуправления	902	01 02	6090000000		785 252,00
Глава муниципального образования	902	01 02	6090000020		785 252,00
Расходы на выплаты персоналу в целях обеспечения выполнения функций государственными (муниципальными) органами, казенными учреждениями, органами управления государственными внебюджетными фондами	902	01 02	6090000020	100	785 252,00

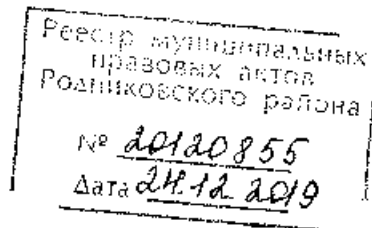

Российская Федерация
муниципальное образование «Родниковское городское поселение
Родниковского муниципального района Ивановской области»
СОВЕТ
муниципального образования «Родниковское городское поселение
Родниковского муниципального района Ивановской области»
Третьего созыва

РЕШЕНИЕ

от 20.12.2019 года

№ 53

О заключении Контрольно - счетной палаты муниципального образования «Родниковское городское поселение Родниковского муниципального района Ивановской области» на проект решения Совета муниципального образования «Родниковское городское поселение Родниковского муниципального района Ивановской области» «О бюджете Родниковского городского поселения на 2020 год и на плановый период 2021 и 2022 годов»

В соответствии с Федеральным законом от 06.10.2003 года № 131-ФЗ «Об общих принципах организации местного самоуправления в Российской Федерации», Положением о Контрольно - счетной палате муниципального образования «Родниковское городское поселение Родниковского муниципального района Ивановской области», утвержденного Решением Совета муниципального образования «Родниковское городское поселение Родниковского муниципального района Ивановской области» от 17.04.2013 года № 29, с Порядком осуществления внешней проверки годового отчета об исполнении бюджета муниципального образования «Родниковское городское поселение Родниковского муниципального района Ивановской области», утвержденного Решением Совета муниципального образования «Родниковское городское поселение Родниковского муниципального района Ивановской области» от 22.10.2015 года № 7, Уставом муниципального образования «Родниковское городское поселение Родниковского муниципального района Ивановской области»,


СОВЕТ

муниципального образования «Родниковское городское поселение Родниковского муниципального района Ивановской области» решил:

1. Заключение Контрольно - счетной палаты муниципального образования «Родниковское городское поселение Родниковского муниципального района Ивановской области» «О бюджете Родниковского городского поселения на 2020 год и на плановый период 2021 и 2022 годов» от 25.11.2019 года принять к сведению (приложение).

2. Опубликовать настоящее решение в Информационном бюллетене «Сборник нормативных актов Родниковского района».

**Глава муниципального образования
«Родниковское городское поселение
Родниковского муниципального района
Ивановской области»**

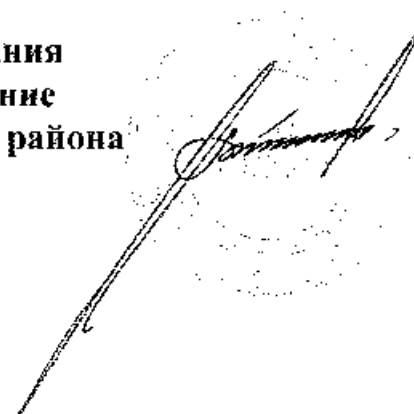

Морозов А.Ю.



КОНТРОЛЬНО-СЧЕТНАЯ ПАЛАТА
муниципального образования «Родниковское городское поселение
Родниковского муниципального района Ивановской области»

155250, г. Родники, ул. Советская, д. 6, тел/факс (49336) 2-47-42

ЗАКЛЮЧЕНИЕ

на проект решения Совета муниципального образования «Родниковское городское поселение Родниковского муниципального района Ивановской области» «О бюджете Родниковского городского поселения на 2020 год и на плановый период 2021 и 2022 годов»

от 25.11.2019 года

Настоящее Заключение подготовлено Контрольно-счетной палатой муниципального образования «Родниковское городское поселение Родниковского муниципального района Ивановской области» в соответствии с Положением «О Контрольно-счетной палате муниципального образования «Родниковское городское поселение Родниковского муниципального района Ивановской области», утвержденным решением Совета муниципального образования «Родниковское городское поселение Родниковского муниципального района Ивановской области» от 17 апреля 2013 года № 29, Уставом муниципального образования «Родниковское городское поселение Родниковского муниципального района Ивановской области». Рассмотрев представленный администрацией муниципального образования «Родниковский муниципальный район» проект решения Совета муниципального образования «Родниковское городское поселение Родниковского муниципального района Ивановской области» «О бюджете Родниковского городского поселения на 2020 год и на плановый период 2021 и 2022 годов», Контрольно-счетной палатой проведена соответствующая проверка, которой установлено следующее:

Общие положения

Проект решения «О бюджете Родниковского городского поселения на 2020 год и плановый период 2021 и 2022 годов» (далее – проект решения о бюджете) внесен на рассмотрение администрацией муниципального образования «Родниковский муниципальный район» в срок, установленный пунктом 1 статьи 11 Положения о бюджетном процессе в муниципальном образовании «Родниковское городское поселение Родниковского муниципального района Ивановской области», утвержденного решением

Совета муниципального образования «Родниковское городское поселение Родниковского муниципального района Ивановской области» от 31.10.2013г. № 62.

В Контрольно-счетную палату муниципального образования «Родниковское городское поселение Родниковского муниципального района Ивановской области» проект решения о бюджете поступил 15.11.2019г.

Состав показателей, представленных в проекте решения «О бюджете Родниковского городского поселения на 2020 год и на плановый период 2021 и 2022 годов», регулируется пунктом 3 статьи 184.1 Бюджетного Кодекса Российской Федерации и статьей 10 Положения о бюджетном процессе в муниципальном образовании «Родниковское городское поселение Родниковского муниципального района Ивановской области».

В проекте решения о бюджете содержатся основные характеристики бюджета Родниковского городского поселения.

В основных характеристиках бюджета присутствует общий объем доходов бюджета, общий объем расходов бюджета. Бюджет на 2020 год сформирован с дефицитом, бюджет на 2021 и 2022 годы сбалансирован по доходам и расходам. Дефицит бюджета на 2020 год составляет 11 976,6 тыс. руб., что не превышает 10% от общего объема доходов бюджета Родниковского городского поселения без учета объема безвозмездных поступлений и с учетом изменения остатков средств на счетах по учету средств бюджета, что соответствует требованиям статьи 92.1 Бюджетного Кодекса Российской Федерации.

В проекте решения о бюджете содержатся нормативы распределения доходов бюджета Родниковского городского поселения, не установленных бюджетным законодательством Российской Федерации.

Перечень документов и материалов, представляемых одновременно с проектом Решения, регламентируется статьей 184.2 Бюджетного Кодекса Российской Федерации и статьей 10 Положения о бюджетном процессе в муниципальном образовании «Родниковское городское поселение Родниковского муниципального района Ивановской области». Материалы представлены в следующем составе:

- основные направления бюджетной и налоговой политики муниципального образования «Родниковское городское поселение Родниковского муниципального района Ивановской области» на 2020 год и на плановый период 2021-2022 годов;

- прогноз социально-экономического развития муниципального образования «Родниковское городское поселение Родниковского муниципального района Ивановской области» на 2020 год и на период до 2022 года;

- пояснительная записка к проекту решения Совета муниципального образования «Родниковское городское поселение Родниковского муниципального района Ивановской области» «О бюджете Родниковского городского поселения на 2020 год и на плановый период 2021 и 2022 годов»;

- методики и расчеты распределения межбюджетных трансфертов, предоставляемых из бюджета Родниковского городского поселения в районный бюджет;

- сведения о верхнем пределе муниципального долга на конец очередного финансового года и на плановый период;

- оценка ожидаемого исполнения бюджета Родниковского городского поселения за 2019 финансовый год;

- реестр источников доходов муниципального образования «Родниковское городское поселение Родниковского муниципального района Ивановской области».

Проект бюджета Родниковского городского поселения на 2020 год и на плановый период 2021 и 2022 годов сформирован на основе муниципальных программ муниципального образования «Родниковское городское поселение Родниковского муниципального района Ивановской области» и непрограммных направлений деятельности органа местного самоуправления.

Основные характеристики бюджета поселения

Анализ основных характеристик бюджета Родниковского городского поселения на 2020 год и плановый период 2021 и 2022 годов представлен в Таблице № 1.

Основные характеристики по налоговым и неналоговым доходам бюджета поселения на 2020 год и плановый период 2021 и 2022 годов приведены в нижеследующей таблице:

Показатель	2019 год (решение без учета изменений)	2020 год	(тыс. руб.)				
			2020 год к 2019 году (%)	2021 год	2021 год к 2020 году (%)	2022 год	2022 год к 2021 году (%)
Налоговые доходы, тыс. руб.	105 385,2	116 220,3	110,3	122 478,9	105,4	128 574,1	105,0
Неналоговые доходы, тыс. руб.	5 723,0	5 773,0	100,9	5 773,0	100,0	5 773,0	100,0

Предложенные к утверждению параметры бюджета Родниковского городского поселения обеспечивают сбалансированность и устойчивость бюджета поселения в среднесрочной перспективе.

Анализ расходов по разделам и подразделам бюджетной классификации Российской Федерации, приведен в Таблице № 2.

Объем расходов бюджета на 2020 год, как видно из приведенной Таблицы № 2, увеличивается к плану по расходам (решение без внесенных

изменений) 2019 года на 5,4 процента; в 2021 году планируется уменьшение расходов к уровню запланированных расходов бюджета на 2020 год на 6,0 процентов; на 2022 год расходы бюджета увеличиваются к уровню плановых показателей по расходам 2021 года на 1,2 процента.

Раздел 0100 «Общегосударственные вопросы»

▪ по подразделу **0102** «Функционирование высшего должностного лица субъекта Российской Федерации и муниципального образования» предусмотрены расходы на содержание главы муниципального образования «Родниковское городское поселение Родниковского муниципального района Ивановской области» по непрограммным направлениям деятельности органов местного самоуправления:

- на 2020 год – 810,2 тыс. руб.;
- на 2021 год – 810,2 тыс. руб.;
- на 2022 год – 810,2 тыс. руб.;

▪ по подразделу **0103** «Функционирование законодательных (представительных) органов государственной власти и представительных органов муниципальных образований» предусмотрены расходы на содержание Совета муниципального образования «Родниковское городское поселение Родниковского муниципального района Ивановской области» по непрограммным направлениям деятельности органов местного самоуправления:

- на 2020 год – 1 581,9 тыс. руб.;
- на 2021 год – 1 581,9 тыс. руб.;
- на 2022 год – 1 581,9 тыс. руб.;

▪ по подразделу **0105** «Судебная система» предусмотрены расходы на составление (изменение) списков кандидатов в присяжные заседатели федеральных судов общей юрисдикции в Российской Федерации по непрограммным направлениям деятельности органов местного самоуправления:

- на 2020 год – 3,0 тыс. руб.;
- на 2021 год – 3,2 тыс. руб.;
- на 2022 год – 3,3 тыс. руб.;

▪ по подразделу **0107** «Обеспечение проведения выборов и референдумов» предусмотрены расходы на проведение выборов по непрограммным направлениям деятельности органов местного самоуправления:

- на 2020 год – 1 421,9 тыс. руб.;
- на 2021 год – 0,0 тыс. руб.;
- на 2022 год – 0,0 тыс. руб.;

▪ по подразделу 0111 «Резервные фонды» предусмотрены средства на финансирование непредвиденных расходов, в том числе проведение аварийно-восстановительных работ по ликвидации последствий чрезвычайных ситуаций и других стихийных бедствий по непрограммным направлениям деятельности органов местного самоуправления. Объем резервного фонда предусмотрен:

- на 2020 год – 100,0 тыс. руб. или 0,06 процента расходной части бюджета Родниковского городского поселения;

- на 2021 год – 100,0 тыс. руб. или 0,06 процента расходной части бюджета Родниковского городского поселения;

- на 2022 год – 100,0 тыс. руб. или 0,06 процента расходной части бюджета Родниковского городского поселения;

что соответствует требованиям статьи 81 Бюджетного кодекса РФ и Положению о резервном фонде администрации муниципального образования «Родниковское городское поселение Родниковского муниципального района Ивановской области», утвержденному постановлением администрации муниципального образования «Родниковское городское поселение Родниковского муниципального района Ивановской области» от 19.06.2013г. № 88.

▪ по подразделу 0113 «Другие общегосударственные вопросы» предусмотрены расходы в сумме:

- на 2020 год – 2 794,2 тыс. руб.;

- на 2021 год – 2 794,2 тыс. руб.;

- на 2022 год – 2 794,2 тыс. руб.;

в том числе на реализацию мероприятий в рамках муниципальных программ, непрограммных направлений деятельности органов местного самоуправления:

✓ муниципальной программы Родниковского городского поселения «Профилактика правонарушений и обеспечение безопасности граждан на территории Родниковского городского поселения Родниковского муниципального района Ивановской области»:

▪ на организацию мероприятий, направленных на профилактику правонарушений на территории Родниковского городского поселения в рамках подпрограммы «Профилактика правонарушений на территории муниципального образования «Родниковское городское поселение Родниковского муниципального района Ивановской области»;

- на 2020 год – 350,0 тыс. руб.;

- на 2021 год – 350,0 тыс. руб.;

- на 2022 год – 350,0 тыс. руб.;

✓ муниципальной программы Родниковского городского поселения «Развитие жилищно-коммунального хозяйства в Родниковском городском поселении»:

▪ на содержание муниципального жилищного фонда до его заселения в установленном порядке; оценку недвижимости, признание прав и регулирование отношений по муниципальной собственности; содержание пожарной части в части оплаты за содержание общего имущества в рамках подпрограммы «Организация содержания муниципального жилищного фонда»;

- на 2020 год – 1 440,0 тыс. руб.;
- на 2021 год – 1 440,0 тыс. руб.;
- на 2022 год – 1 440,0 тыс. руб.;
- ✓ по непрограммным направлениям деятельности органов местного самоуправления в сумме:
 - на 2020 год – 1 004,2 тыс. руб.;
 - на 2021 год – 1 004,2 тыс. руб.;
 - на 2022 год – 1 004,2 тыс. руб.;
 - на содержание и обслуживание казны, на выплату премий к Почетным грамотам Совета муниципального образования, на оплату членских взносов в Совет муниципальных образований Ивановской области, на уплату государственной пошлины по решениям суда:
 - на 2020 год – 274,2 тыс. руб.;
 - на 2021 год – 274,2 тыс. руб.;
 - на 2022 год – 274,2 тыс. руб.;
 - на осуществление возложенных полномочий исполнительно-распорядительного органа муниципального образования (межбюджетные трансферты бюджету муниципального района):
 - на 2020 год – 730,0 тыс. руб.;
 - на 2021 год – 730,0 тыс. руб.;
 - на 2022 год – 730,0 тыс. руб.

Раздел 0300 «Национальная безопасность и правоохранительная деятельность»

- по подразделу **0314** «Другие вопросы в области национальной безопасности и правоохранительной деятельности» предусмотрены расходы на организацию мероприятий по обеспечению мер пожарной безопасности в границах населенного пункта в рамках подпрограммы «Обеспечение мер пожарной безопасности в границах населенного пункта поселения» муниципальной программы Родниковского городского поселения «Профилактика правонарушений и обеспечение безопасности граждан на территории Родниковского городского поселения Родниковского муниципального района Ивановской области»:
 - на 2020 год – 550,0 тыс. руб.;
 - на 2021 год – 550,0 тыс. руб.;
 - на 2022 год – 550,0 тыс. руб.

Раздел 0400 «Национальная экономика»

- по подразделу **0409** «Дорожное хозяйство (дорожные фонды)» предусмотрены расходы на капитальный ремонт и ремонт автомобильных дорог общего пользования, расположенных в границах населенных пунктов поселения (межбюджетные трансферты бюджету муниципального района), в рамках подпрограммы «Повышение безопасности дорожного движения на территории муниципального образования «Родниковское городское поселение

Родниковского муниципального района Ивановской области» муниципальной программы Родниковского городского поселения «Профилактика правонарушений и обеспечение безопасности граждан на территории Родниковского городского поселения Родниковского муниципального района Ивановской области»:

- на 2020 год – 5 323,3 тыс. руб.;
- на 2021 год – 5 300,0 тыс. руб.;
- на 2022 год – 5 300,0 тыс. руб.;

▪ по подразделу **0412** «Другие вопросы в области национальной экономики» предусмотрены расходы по непрограммным направлениям деятельности органов местного самоуправления:

- на 2020 год – 172,0 тыс. руб.;
- на 2021 год – 172,0 тыс. руб.;
- на 2022 год – 172,0 тыс. руб.;

в том числе межбюджетные трансферты бюджету муниципального района:

▫ на выполнение работ по топографической съемке территорий, на которых планируется строительство (реконструкция) объектов недвижимости:

- на 2020 год – 50,0 тыс. руб.;
- на 2021 год – 50,0 тыс. руб.;
- на 2022 год – 50,0 тыс. руб.;

▫ на проведение мероприятий, связанных с изменением документов территориального планирования:

- на 2020 год – 50,0 тыс. руб.;
- на 2021 год – 50,0 тыс. руб.;
- на 2022 год – 50,0 тыс. руб.;

▫ на проведение кадастровых работ:

- на 2020 год – 60,0 тыс. руб.;
- на 2021 год – 60,0 тыс. руб.;
- на 2022 год – 60,0 тыс. руб.;

▫ на проведение оценки недвижимости, признание прав и регулирование отношений по муниципальной собственности:

- на 2020 год – 12,0 тыс. руб.;
- на 2021 год – 12,0 тыс. руб.;
- на 2022 год – 12,0 тыс. руб.

Раздел 0500 «Жилищно-коммунальное хозяйство»

▪ по подразделу **0501** «Жилищное хозяйство» предусмотрены расходы на реализацию мероприятий муниципальной программы Родниковского городского поселения «Развитие жилищно-коммунального хозяйства в Родниковском городском поселении»:

- на 2020 год – 17 688,7 тыс. руб.;
- на 2021 год – 17 675,0 тыс. руб.;
- на 2022 год – 3 398,5 тыс. руб.;

в том числе в рамках следующих подпрограмм:

- ✓ подпрограмма «Переселение граждан из аварийного жилищного фонда с учетом необходимости развития малоэтажного жилищного строительства»:
 - на обеспечение мероприятий по переселению граждан из аварийного жилищного фонда:
 - на 2020 год – 14 290,2 тыс. руб.;
 - на 2021 год – 14 276,5 тыс. руб.;
 - на 2022 год – 0,0 тыс. руб.;
 - ✓ подпрограмма «Организация содержания муниципального жилищного фонда»:
 - на 2020 год – 3 398,5 тыс. руб.;
 - на 2021 год – 3 398,5 тыс. руб.;
 - на 2022 год – 3 398,5 тыс. руб.;
- в том числе:
- на проведение ремонта муниципального жилищного фонда:
 - на 2020 год – 600,0 тыс. руб.;
 - на 2021 год – 600,0 тыс. руб.;
 - на 2022 год – 600,0 тыс. руб.;
 - на создание фонда для проведения капитального ремонта общего имущества в многоквартирных домах:
 - на 2020 год – 1 200,0 тыс. руб.;
 - на 2021 год – 1 200,0 тыс. руб.;
 - на 2022 год – 1 200,0 тыс. руб.;
 - на компенсацию выпадающих доходов организациям, предоставляющим населению жилищные услуги по тарифам, не обеспечивающим возмещение издержек:
 - на 2020 год – 1 598,5 тыс. руб.;
 - на 2021 год – 1 598,5 тыс. руб.;
 - на 2022 год – 1 598,5 тыс. руб.;
- по подразделу **0502** «Коммунальное хозяйство» предусмотрены расходы в сумме:
- на 2020 год – 1 934,0 тыс. руб.;
 - на 2021 год – 1 934,0 тыс. руб.;
 - на 2022 год – 1 934,0 тыс. руб.;
- в том числе:
- на предоставление субсидий юридическим лицам, индивидуальным предпринимателям, а также физическим лицам-производителям товаров, работ, услуг в целях возмещения недополученных доходов при оказании населению банно-прачечных услуг в рамках муниципальной программы Родниковского городского поселения «Социальная забота и поддержка»:
 - на 2020 год – 1 834,0 тыс. руб.;
 - на 2021 год – 1 834,0 тыс. руб.;
 - на 2022 год – 1 834,0 тыс. руб.;
 - на установку и замену приборов учета коммунальных ресурсов в муниципальных жилых помещениях в рамках подпрограммы «Организация

содержания муниципального жилищного фонда» муниципальной программы Родниковского городского поселения «Развитие жилищно-коммунального хозяйства в Родниковском городском поселении»:

- на 2020 год – 50,0 тыс. руб.;

- на 2021 год – 50,0 тыс. руб.;

- на 2022 год – 50,0 тыс. руб.;

- по непрограммным направлениям деятельности органов местного самоуправления на организацию мероприятий по захоронению лиц, личность которых не установлена, и лиц, не имеющих родственников; возмещение специализированной службе затрат по перевозке умерших лиц на судебно-медицинскую экспертизу:

- на 2020 год – 50,0 тыс. руб.;

- на 2021 год – 50,0 тыс. руб.;

- на 2022 год – 50,0 тыс. руб.;

- по подразделу **0503** «Благоустройство» предусмотрены расходы в общей сумме:

- на 2020 год – 38 046,3 тыс. руб.;

- на 2021 год – 29 787,2 тыс. руб.;

- на 2022 год – 45 985,6 тыс. руб.;

в том числе:

- ✓ на реализацию мероприятий в рамках муниципальной программы Родниковского городского поселения «Благоустройство территории Родниковского городского поселения»:

- на 2020 год – 18 111,3 тыс. руб.;

- на 2021 год – 16 671,3 тыс. руб.;

- на 2022 год – 26 124,9 тыс. руб.;

из них на следующие мероприятия:

- по санитарной очистке и оформлению города:

- на 2020 год – 9 271,3 тыс. руб.;

- на 2021 год – 9 271,3 тыс. руб.;

- на 2022 год – 9 271,3 тыс. руб.;

- по содержанию мест захоронения:

- на 2020 год – 840,0 тыс. руб.;

- на 2021 год – 840,0 тыс. руб.;

- на 2022 год – 840,0 тыс. руб.;

- на объект «Городское кладбище по адресу: 1,3 км северо-восточнее д.Кутилово, Родниковского района Ивановской области» (межбюджетные трансферты бюджету муниципального района):

- на 2020 год – 8 000,0 тыс. руб.;

- на 2021 год – 6 560,0 тыс. руб.;

- на 2022 год – 16 013,6 тыс. руб.;

- ✓ на реализацию мероприятий в рамках муниципальной программы Родниковского городского поселения «Профилактика правонарушений и обеспечение безопасности граждан на территории Родниковского

городского поселения Родниковского муниципального района Ивановской области»):

- на 2020 год – 19 935,0 тыс. руб.;
- на 2021 год – 13 115,9 тыс. руб.;
- на 2022 год – 19 860,7 тыс. руб.;

из них:

▪ на уличное освещение в рамках подпрограммы «Развитие уличного освещения муниципального образования «Родниковское городское поселение Родниковского муниципального района Ивановской области»:

- на 2020 год – 16 330,0 тыс. руб.;
- на 2021 год – 9 510,9 тыс. руб.;
- на 2022 год – 16 255,7 тыс. руб.;

▪ на организацию мероприятий по повышению безопасности дорожного движения в рамках подпрограммы «Повышение безопасности дорожного движения на территории муниципального образования «Родниковское городское поселение Родниковского муниципального района Ивановской области»:

- на 2020 год – 3 605,0 тыс. руб.;
- на 2021 год – 3 605,0 тыс. руб.;
- на 2022 год – 3 605,0 тыс. руб.;

▪ по подразделу **0505** «Другие вопросы в области жилищно-коммунального хозяйства» предусмотрены расходы в сумме:

- на 2020 год – 37 227,0 тыс. руб.;
- на 2021 год – 37 227,0 тыс. руб.;
- на 2022 год – 37 227,0 тыс. руб.;

в том числе:

▪ на предоставление субсидий муниципальным казенным предприятиям на возмещение затрат в связи с выполнением работ на организацию благоустройства территории Родниковского городского поселения в рамках муниципальной программы Родниковского городского поселения «Благоустройство территории Родниковского городского поселения»:

- на 2020 год – 14 526,4 тыс. руб.;
- на 2021 год – 14 526,4 тыс. руб.;
- на 2022 год – 14 526,4 тыс. руб.;

▪ на предоставление субсидий муниципальным казенным предприятиям на возмещение затрат в связи с выполнением работ на осуществление дорожной деятельности в отношении автомобильных дорог местного значения в рамках подпрограммы «Повышение безопасности дорожного движения на территории муниципального образования «Родниковское городское поселение Родниковского муниципального района Ивановской области» муниципальной программы Родниковского городского поселения «Профилактика правонарушений и обеспечение безопасности граждан на территории Родниковского городского поселения Родниковского муниципального района Ивановской области»):

- на 2020 год – 22 700,6 тыс. руб.;

- на 2021 год – 22 700,6 тыс. руб.;
- на 2022 год – 22 700,6 тыс. руб.

Раздел 0700 «Образование»

▪ по подразделу **0705** «Профессиональная подготовка, переподготовка и повышение квалификации» предусмотрены расходы на организацию переподготовки и повышения квалификации выборных должностных лиц и муниципальных служащих представительного органа по непрограммным направлениям деятельности органов местного самоуправления:

- на 2020 год – 15,3 тыс. руб.;
- на 2021 год – 15,3 тыс. руб.;
- на 2022 год – 15,3 тыс. руб.

▪ по подразделу **0707** «Молодежная политика» предусмотрены расходы на организацию и осуществление мероприятий по работе с детьми и молодежью в поселении в рамках муниципальной программы Родниковского городского поселения «Культурное пространство города Родники» (межбюджетные трансферты бюджету муниципального района):

- на 2020 год – 2 007,4 тыс. руб.;
- на 2021 год – 2 007,4 тыс. руб.;
- на 2022 год – 2 007,4 тыс. руб.

Раздел 0800 «Культура, кинематография»

▪ по подразделу **0801** «Культура» предусмотрены расходы на проведение мероприятий в рамках муниципальной программы Родниковского городского поселения «Культурное пространство города Родники»:

- на 2020 год – 18 097,1 тыс. руб.;
- на 2021 год – 18 097,1 тыс. руб.;
- на 2022 год – 18 097,1 тыс. руб.;

в том числе:

▪ на организацию и проведение мероприятий, связанных с государственными праздниками, юбилейными и памятными датами:

- на 2020 год – 70,0 тыс. руб.;
- на 2021 год – 70,0 тыс. руб.;
- на 2022 год – 70,0 тыс. руб.;

▪ на организацию досуга и обеспечение услугами организаций культуры (межбюджетные трансферты бюджету муниципального района):

- на 2020 год – 10 578,9 тыс. руб.;
- на 2021 год – 11 004,8 тыс. руб.;
- на 2022 год – 11 004,8 тыс. руб.;

▪ на организацию библиотечного обслуживания населения, комплектование и обеспечение сохранности книжных фондов (межбюджетные трансферты бюджету муниципального района):

- на 2020 год – 7 022,3 тыс. руб.;

- на 2021 год – 7 022,3 тыс. руб.;
- на 2022 год – 7 022,3 тыс. руб.;
- на повышение средней заработной платы отдельным категориям работников учреждений бюджетной сферы до средней заработной платы в Ивановской области в соответствии с указами Президента Российской Федерации (межбюджетные трансферты бюджету муниципального района):

- на 2020 год – 425,9 тыс. руб.;
- на 2021 год – 0,0 тыс. руб.;
- на 2022 год – 0,0 тыс. руб.;

- по подразделу **0804** «Другие вопросы в области культуры, кинематографии» предусмотрены расходы на мероприятия в рамках муниципальной программы Родниковского городского поселения «Культурное пространство города Родники»:

- на 2020 год – 8 553,1 тыс. руб.;
- на 2021 год – 8 553,1 тыс. руб.;
- на 2022 год – 8 553,1 тыс. руб.;

в том числе:

- на организацию досуга и обеспечение услугами организаций культуры (межбюджетные трансферты бюджету муниципального района):

- на 2020 год – 7 083,4 тыс. руб.;
- на 2021 год – 7 083,4 тыс. руб.;
- на 2022 год – 7 083,4 тыс. руб.;

- на организацию библиотечного обслуживания, комплектование и обеспечение сохранности книжных фондов (межбюджетные трансферты бюджету муниципального района):

- на 2020 год – 1 469,7 тыс. руб.;
- на 2021 год – 1 469,7 тыс. руб.;
- на 2022 год – 1 469,7 тыс. руб.

Раздел 1000 «Социальная политика»

- по подразделу **1001** «Пенсионное обеспечение» предусмотрены расходы на выплату пенсий за выслугу лет муниципальным служащим по непрограммным направлениям деятельности органов местного самоуправления:

- на 2020 год – 36,0 тыс. руб.;
- на 2021 год – 36,0 тыс. руб.;
- на 2022 год – 36,0 тыс. руб.;

- по подразделу **1003** «Социальное обеспечение населения» запланированы расходы на реализацию мероприятий, предусмотренных муниципальной программой Родниковского городского поселения «Социальная забота и поддержка»:

- на 2020 год – 550,0 тыс. руб.;
- на 2021 год – 550,0 тыс. руб.;

- на 2022 год – 550,0 тыс. руб.;

в том числе:

▫ на оказание материальной помощи на ремонт общественных колодцев:

- на 2020 год – 100,0 тыс. руб.;

- на 2021 год – 100,0 тыс. руб.;

- на 2022 год – 100,0 тыс. руб.;

▫ на оказание материальной помощи гражданам, осуществившим подсыпку улиц частного сектора:

- на 2020 год – 350,0 тыс. руб.;

- на 2021 год – 350,0 тыс. руб.;

- на 2022 год – 350,0 тыс. руб.;

▫ на выплату денежной компенсации за наем (поднаем) жилых помещений:

- на 2020 год – 100,0 тыс. руб.;

- на 2021 год – 100,0 тыс. руб.;

- на 2022 год – 100,0 тыс. руб.

Раздел 1100 «Физическая культура и спорт»

▪ по подразделу 1101 «Физическая культура» предусмотрены расходы на мероприятия в рамках муниципальной программы Родниковского городского поселения «Культурное пространство города Родники»:

- на 2020 год – 8 179,5 тыс. руб.;

- на 2021 год – 8 179,5 тыс. руб.;

- на 2022 год – 8 179,5 тыс. руб.;

в том числе:

▫ на организацию и проведение массовых спортивных мероприятий среди различных категорий населения (межбюджетные трансферты бюджету муниципального района):

- на 2020 год – 213,9 тыс. руб.;

- на 2021 год – 213,9 тыс. руб.;

- на 2022 год – 213,9 тыс. руб.;

▫ на обеспечение доступа к спортивным объектам (межбюджетные трансферты бюджету муниципального района):

- на 2020 год – 7 965,6 тыс. руб.;

- на 2021 год – 7 965,6 тыс. руб.;

- на 2022 год – 7 965,6 тыс. руб.;

▪ по подразделу 1102 «Массовый спорт» предусмотрены расходы на обеспечение деятельности физкультурно-оздоровительного комплекса с универсальным спортивным залом и плавательным бассейном (межбюджетные трансферты бюджету муниципального района) в рамках муниципальной программы Родниковского городского поселения «Культурное пространство города Родники»:


- на 2020 год – 18 000,0 тыс. руб.;

- на 2021 год – 18 000,0 тыс. руб.;

- на 2022 год – 18 000,0 тыс. руб.

**Председатель Контрольно-счетной палаты
муниципального образования
«Родниковское городское поселение
Родниковского муниципального района
Ивановской области»**

А.М.Гатин

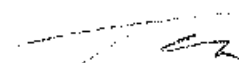

**Анализ основных характеристик бюджета Родниковского городского поселения на 2020 год
и на плановый период 2021 и 2022 годов и ряд предыдущих лет**

		(тыс. руб.)				
		2018 год (решение без учета изменений)	2019 год (решение без учета изменений)	2020 год	2021 год	2022 год
ДОХОДЫ	Утверждено на год	131 928,3	141 202,5	151 112,9	157 373,0	163 465,1
	Процент к предыдущему году	114,8%	107,0%	107,0%	104,1%	103,9%
в т. ч.: налоговые и пеналоговые доходы	Утверждено на год	101 336,2	111 108,2	121 993,3	128 251,9	134 347,1
	Процент к предыдущему году	114,1%	109,6%	110,0	105,1%	104,8%
безвозмездные перечисления, всего	Утверждено на год	30 592,0	30 094,2	29 119,6	29 121,1	29 118,0
	Процент к предыдущему году	117,1%	98,4%	96,8%	100,0%	100,0%
из областного бюджета	Утверждено на год	30 574,5	30 091,2	29 118,0	29 118,0	29 118,0
	Процент к предыдущему году	117,0%	98,4%	96,8%	100,0%	100,0%
из районного бюджета	Утверждено на год	17,5	3,0	1 600,0	3 140,0	0,0
	Процент к предыдущему году	-	17,1%	Св. 200%	196,2%	0,0%
Доля безвозмездных перечислений в общей сумме доходов		23,4%	21,3%	19,3%	18,5%	17,8%

(тыс. руб.)

		2018 год (решение без учета изменений)	2019 год (решение без учета изменений)	2020 год	2021 год	2022 год
РАСХОДЫ	Утверждено на год	140 205,5	154 766,3	163 089,5	157 373,0	163 465,1
	Процент к предыдущему году	110,8%	110,4%	105,4%	96,5%	103,9%

		2018 год (решение без учета изменений)	2019 год (решение без учета изменений)	2020 год	2021 год	2022 год
Дефицит(-)	Утверждено на год	- 8 277,2	- 13 563,8	- 11 976,6	0,0	0,0
Профицит(+)	Процент к собственным доходам	8,2%	12,2%	9,8%	0,0%	0,0%

**Анализ расходов по разделам и подразделам бюджетной классификации Российской Федерации
бюджета Родниковского городского поселения на 2020 год и на плановый период 2021 и 2022 годов**

(тыс. руб.)								
№ раздела, подраздела	Наименование раздела, подраздела	2019 год (решение без учета изменений)	2020 год	2020 год к 2019 году (%)	2021 год	2021 год к 2020 году (%)	2022 год	2022 год к 2021 году (%)
0100	Общегосударственные вопросы	4 156,3	6 709,9	161,4	5 289,5	78,8	5 286,3	99,9
0102	Функционирование высшего должностного лица субъекта Российской Федерации и муниципального образования	776,9	810,2	104,3	810,2	100,0	810,2	100,0
0103	Функционирование законодательных (представительных) органов государственной власти и местного самоуправления	1 494,0	1 581,9	105,9	1 581,9	100,0	1 581,9	100,0
0105	Судебная система	3,0	1,6	53,3	3,1	193,8	0,0	0,0
0107	Обеспечение проведения выборов и референдумов	0,0	1 421,9	0,0	0,0	0,0	0,0	0,0
0111	Резервные фонды	100,0	100,0	100,0	100,0	100,0	100,0	100,0
0113	Другие общегосударственные вопросы	1 782,4	2 794,2	156,8	2 794,2	100,0	2 794,2	100,0
0300	Национальная безопасность и правоохранительная деятельность	550,0	550,0	100,0	550,0	100,0	550,0	100,0

0314	Другие вопросы в области национальной безопасности и правоохранительной деятельности	550,0	550,0	100,0	550,0	100,0	550,0	100,0
0400	Национальная экономика	5 810,4	5 495,3	94,6	5 472,0	99,6	5 472,0	100,0
0409	Дорожное хозяйство (дорожные фонды)	5 488,4	5 323,3	97,0	5 300,0	99,6	5 300,0	100,0
0412	Другие вопросы в области национальной экономики	322,0	172,0	53,4	172,0	100,0	172,0	100,0
0500	Жилищно-коммунальное хозяйство	75 330,0	94 896,0	126,0	86 623,2	91,3	88 545,1	102,2
0501	Жилищное хозяйство	2 888,0	17 688,7	Св. 200	17 675,0	99,9	3 398,5	19,2
0502	Коммунальное хозяйство	3 121,0	1 934,0	62,0	1 934,0	100,0	1 934,0	100,0
0503	Благоустройство	33 441,8	38 046,3	113,8	29 787,2	78,3	45 985,6	154,4
0505	Другие вопросы в области жилищно-коммунального хозяйства	35 879,2	37 227,0	103,8	37 227,0	100,0	37 227,0	100,0
0700	Образование	1 937,6	2 022,7	104,4	2 022,7	100,0	2 022,7	100,0
0705	Профессиональная подготовка, переподготовка и повышение квалификации	15,3	15,3	100,0	15,3	100,0	15,3	100,0
0707	Молодежная политика и оздоровление детей	1 922,3	2 007,4	104,4	2 007,4	100,0	2 007,4	100,0
0800	Культура, кинематография	25 232,4	26 650,2	105,6	26 650,2	100,0	26 650,2	100,0
0801	Культура	16 598,3	18 097,1	109,0	18 097,1	100,0	18 097,1	100,0
0804	Другие вопросы в области культуры и кинематографии	8 634,1	8 553,1	99,1	8 553,1	100,0	8 553,1	100,0
1000	Социальная политика	2 686,0	586,0	21,8	586,0	100,0	586,0	100,0
1001	Пенсионное обеспечение	36,0	36,0	100,0	36,0	100,0	36,0	100,0
1003	Социальное обеспечение населения	2 650,0	550,0	20,8	550,0	100,0	550,0	100,0
1100	Физическая культура и спорт	39 063,6	26 179,5	67,0	26 179,5	100,0	26 179,5	100,0
1101	Физическая культура	8 063,6	8 179,5	101,4	8 179,5	100,0	8 179,5	100,0

1102	Массовый спорт	31 000,0	18 000,0	58,1	18 000,0	100,0	18 000,0	100,0
	ВСЕГО РАСХОДОВ	154 766,3	163 089,5	105,4	153 373,0	94,0	155 291,8	101,2



ПОСТАНОВЛЕНИЕ

**Глава
муниципального образования
«Каминское сельское поселение Родниковского
муниципального района Ивановской области»**

от 20.12.2019

№ 3

**О проведении публичных слушаний по проекту
внесения изменений в правила землепользования и застройки
муниципального образования
«Каминское сельское поселение Родниковского
муниципального района Ивановской области»**

В соответствии со статьями 31-33 Градостроительного кодекса Российской Федерации, Федеральным законом «Об общих принципах организации местного самоуправления в Российской Федерации» от 06.10.2003 года № 131-ФЗ, руководствуясь Уставом муниципального образования «Каминское сельское поселение Родниковского муниципального района Ивановской области», решением Совета муниципального образования «Каминское сельское поселение Родниковского муниципального района Ивановской области» от 24 марта 2010 г. № 10 «Об утверждении Положения о порядке организации и проведения публичных слушаний в муниципальном образовании «Каминское сельское поселение Родниковского муниципального района Ивановской области»

ПОСТАНОВЛЯЮ:

1. Провести публичные слушания по вопросу обсуждения проекта внесения изменений в правила землепользования и застройки муниципального образования «Каминское сельское поселение Родниковского муниципального района Ивановской области» на 23 января 2020 года в 10-00 по адресу: Ивановская область, Родниковский район, с. Острецово, ул. Центральная, д. 6, Совет муниципального образования «Каминское сельское поселение Родниковского муниципального района Ивановской области» (далее по тексту - Совет поселения).
2. Определить местонахождение проекта внесения изменений в правила землепользования и застройки муниципального образования «Каминское сельское поселение Родниковского муниципального района Ивановской области» по адресу: Ивановская область, Родниковский район, с. Острецово, ул. Центральная, д. 6, Совет поселения.
3. Провести регистрацию участников публичных слушаний 23.01.2020 с 9.00 до

10.00 по местонахождению проекта.

4. Установить, что письменные аргументированные и обоснованные предложения и замечания по внесенному на публичные слушания проекту внесения изменений в правила землепользования и застройки муниципального образования «Каминское сельское поселение Родниковского муниципального района Ивановской области» принимаются в Совете поселения ежедневно с 08-00 до 12-00 часов и с 13-00 до 16-00 часов, кроме выходных и праздничных дней, в срок до 16-00 часов 22 января 2020 года по адресу: Ивановская область, Родниковский район, с. Острецово, ул. Центральная, д. 6.

5. Уполномочить Совет муниципального образования «Каминское сельское поселение Родниковского муниципального района Ивановской области» выступить организатором публичных слушаний, оформить итоги публичных слушаний и их опубликование.


6. Определить ответственным за организацию и проведение собраний публичных слушаний Главу муниципального образования «Каминское сельское поселение Родниковского муниципального района Ивановской области» Карелова В.В.

7. Настоящее Постановление вступает в силу со дня его подписания.

8. Опубликовать настоящее постановление и результаты публичных слушаний, включая протокол, итоговый документ, заключение о проведении публичных слушаний в информационном бюллетене «Сборник нормативных актов Родниковского района», разместить в сети Интернет на официальном сайте Родниковского муниципального района <http://www.rodniki-37.ru> в подразделе «Публичные слушания» настоящее постановление и проект внесения изменений в правила землепользования и застройки муниципального образования «Каминское сельское поселение Родниковского муниципального района Ивановской области».

9. Информацию о проведении публичных слушаний по проекту внесения изменений в правила землепользования и застройки муниципального образования «Каминское сельское поселение Родниковского муниципального района Ивановской области» опубликовать в газете «Родниковский рабочий».

**Глава муниципального образования
«Каминское сельское поселение
Родниковского муниципального
района Ивановской области»**

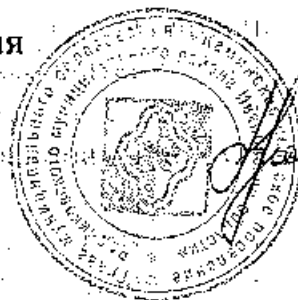

В.В. Карелов

Регистр муниципальных нормативных актов
Родниковского района
№ 20190933
Дата 31.12.2019



Российская Федерация
Ивановская область
муниципальное образование «Каминское сельское поселение»
СОВЕТ МУНИЦИПАЛЬНОГО ОБРАЗОВАНИЯ
«КАМИНСКОЕ СЕЛЬСКОЕ ПОСЕЛЕНИЕ РОДНИКОВСКОГО
МУНИЦИПАЛЬНОГО РАЙОНА ИВАНОВСКОЙ ОБЛАСТИ»
Первого созыва

РЕШЕНИЕ

от 27.12.2019

№ 27

Об утверждении структуры администрации
муниципального образования "Каминское сельское поселение
Родниковского муниципального района Ивановской области"

В соответствии с Федеральным законом от 06.10.2003 г. № 131-ФЗ "Об общих принципах организации местного самоуправления в Российской Федерации", Уставом муниципального образования "Каминское сельское поселение Родниковского муниципального района ивановской области"

Совет муниципального образования «Каминское сельское поселение
Родниковского муниципального района Ивановской области»

РЕШИЛ:

1. Утвердить структуру администрации муниципального образования "Каминское сельское поселение Родниковского муниципального района Ивановской области" (приложение № 1).
2. Настоящее решение вступает в силу с 01.01.2020.
3. Решение Совета муниципального образования "Каминское сельское поселение Родниковского муниципального района Ивановской области" № 17 от 10.04.2014 "Об утверждении структуры администрации муниципального образования "Каминское сельское поселение Родниковского муниципального района Ивановской области" отменить.
4. Опубликовать настоящее решение в информационном бюллетене "Сборник нормативных актов Родниковского района"

Глава муниципального образования
«Каминское сельское поселение
Родниковского муниципального
района Ивановской области»:



В.В. Карелов
В.В. Карелов

Председатель Совета муниципального
образования «Каминское сельское
поселение Родниковского
муниципального района
Ивановской области»:



Н.Б. Нарина
Н.Б. Нарина

СТРУКТУРА
администрации муниципального образования «Каминское сельское поселение Родниковского
муниципального района Ивановской области»





Реестр муниципальных образований
Родниковского района
№ 20120934
Дата: 21.12.2019

ПОСТАНОВЛЕНИЕ

**Администрации
муниципального образования
«Каминское сельское поселение
Родниковского района Ивановской области»**

от 26.12.2019

№ 109

Об утверждении перечня должностей муниципальной службы, при назначении на которые граждан и при замещении которых муниципальные служащие обязаны представлять сведения о своих доходах, расходах, об имуществе и обязательствах имущественного характера, а также сведения о доходах, расходах, об имуществе и обязательствах имущественного характера своих супруги (супруга) и несовершеннолетних детей

В соответствии с Федеральным законом от 03.12.2012 № 230-ФЗ «О контроле за соответствием расходов лиц, замещающих государственные должности, и иных лиц их доходам», Федеральным законом от 25.12.2008 № 273-ФЗ «О противодействии коррупции», Федеральным законом от 02.03.2007 № 25-ФЗ «О муниципальной службе в Российской Федерации», руководствуясь Указом Президента Российской Федерации от 18.05.2009 № 557 «Об утверждении перечня должностей федеральной государственной службы, при назначении на которые граждане и при замещении которых федеральные государственные служащие обязаны представлять сведения о своих доходах, об имуществе и обязательствах имущественного характера, а также сведения о доходах, об имуществе и обязательствах имущественного характера своих супруги (супруги) и несовершеннолетних детей», Уставом муниципального образования «Каминское сельское поселение Родниковского муниципального района Ивановской области»

**администрация муниципального образования «Каминское сельское поселение
Родниковского муниципального района Ивановской области»
п о с т а н о в л я е т :**

1. Утвердить перечень должностей муниципальной службы, при назначении на которые граждане и при замещении которых муниципальные служащие обязаны представлять сведения о своих доходах, расходах, об имуществе и обязательствах имущественного характера, а также сведения о доходах, расходах, об имуществе и обязательствах имущественного характера своих супруги (супруга) и несовершеннолетних детей (приложение № 1).


2. Администрация муниципального образования «Каминское сельское поселение Родниковского муниципального района Ивановской области» письменно должна проинформировать заинтересованных муниципальных служащих с перечнем должностей муниципальной службы, при назначении на которые граждане и при замещении которых муниципальные служащие администрации муниципального образования «Каминское сельское поселение Родниковского муниципального района Ивановской области» обязаны представлять сведения о своих доходах, расходах, об имуществе и обязательствах имущественного характера, а также сведения о доходах, расходах, об имуществе и обязательствах имущественного характера своих супруги (супруга) и несовершеннолетних детей.

3. Постановление администрации муниципального образования «Каминское сельское поселение Родниковского муниципального района Ивановской области» от 07.11.2016 № 47 «Об утверждении перечня должностей муниципальной службы, при назначении на которые граждане и при замещении которых муниципальные служащие обязаны представлять сведения о своих доходах, расходах, об имуществе и обязательствах имущественного характера, а также сведения о доходах, расходах, об имуществе и обязательствах имущественного характера своих супруги (супруга) и несовершеннолетних детей» отменить.

4. Опубликовать настоящее постановление в информационном бюллетене «Сборник нормативных актов Родниковского района»

5. Контроль за настоящим постановлением возложить на организационный отдел администрации муниципального образования «Каминское сельское поселение Родниковского муниципального района Ивановской области» (Сироткина Т.В.)

**Глава муниципального образования
«Каминское сельское поселение
Родниковского муниципального
района Ивановской области»**

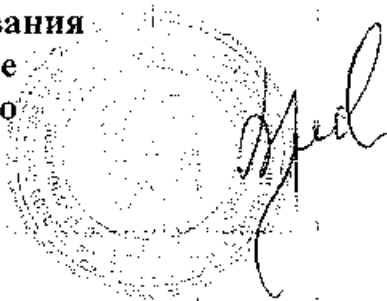

В.В. Карелов

Приложение № 1 к постановлению
администрации муниципального образования
«Каминское сельское поселение Родниковского
муниципального района Ивановской области»
от 26.12.2019 № 109

Перечень

должностей муниципальной службы, при назначении на которые граждане и при замещении которых муниципальные служащие обязаны представлять сведения о своих доходах, расходах, об имуществе и обязательствах имущественного характера, а также сведения о доходах, расходах, об имуществе и обязательствах имущественного характера своих супруги (супруга) и несовершеннолетних детей

Должности муниципальной службы, отнесенные Реестром должностей муниципальной службы, утвержденным решением Совета муниципального образования «Каминское сельское поселение Родниковского муниципального района Ивановской области» от 30.04.2010 № 22 «О реестре муниципальных должностей муниципальной службы муниципального образования «Каминское сельское поселение» к следующим высшим должностям:

1. Высшие должности

- Глава муниципального образования «Каминское сельское поселение Родниковского муниципального района Ивановской области»
- Заместитель Главы администрации муниципального образования «Каминское сельское поселение Родниковского муниципального района Ивановской области»

2. Ведущие должности

- Начальник структурного подразделения администрации (отдела)

3. Старшие должности

- Ведущий специалист



Решение муниципальных
нормативных актов
Родниковского района
№ 20190895
Дата 27.12.2019

РАСПОРЯЖЕНИЕ

**Администрации
муниципального образования
«Каминское сельское поселение Родниковского
муниципального района Ивановской области»**

от 24.12.2019

№ 70

Об утверждении плана проверок соблюдения гражданами на территории МО "Каминское сельское поселение Родниковского муниципального района Ивановской области" требований, установленных нормативными правовыми актами в сфере благоустройства на 1 квартал 2020 года

На основании п.п. 19 п. 1 ст. 14 Федерального закона от 06.10.2003 № 131-ФЗ "Об общих принципах организации местного самоуправления в Российской Федерации", решения Совета муниципального образования "Каминское сельское поселение Родниковского муниципального района Ивановской области" от 15.11.2017 № 34 "Об утверждении Правил содержания и благоустройства территории муниципального образования "Каминское сельское поселение Родниковского муниципального района Ивановской области", постановления администрации муниципального образования "Каминское сельское поселение Родниковского муниципального района Ивановской области" от 27.08.2018 № 42 "Об утверждении административного регламента осуществления муниципального контроля в сфере благоустройства территории муниципального образования "Каминское сельское поселение Родниковского муниципального района Ивановской области"

1. Утвердить план проверок соблюдения гражданами на территории МО "Каминское сельское поселение Родниковского муниципального района Ивановской области" требований, установленных нормативными правовыми актами в сфере благоустройства на 1 квартал 2020 года (прилагается).

2. Опубликовать настоящее распоряжение в информационном бюллетене «Сборник нормативных актов Родниковского района» и разместить на официальном сайте www.rodniki-37.ru

**Глава муниципального образования
«Каминское сельское поселение
Родниковского муниципального
района Ивановской области»**

В.В. Карелов

УТВЕРЖДАЮ:
Глава муниципального образования
«Каминское сельское поселение
Родниковского муниципального
района Ивановской области»,



[Signature]
В.В.Карелов
24 декабря 2019 г.

ПЛАН
проверок соблюдения гражданами на территории МО "Каминское сельское поселение
Родниковского муниципального района Ивановской области" требований, установленных
нормативными правовыми актами в сфере благоустройства на I квартал 2020 года

№ п/п	Адрес	Фамилия, имя, отчество (при наличии) правообладателя (пользователя) земельного участка, в отношении которого проводится проверка	Цель проведения проверки	Срок проведения плановой проверки		Форма проведения проверки
				Дата начала проверки	Количество рабочих дней	
1	Родниковский район, д. Тайманиха, ул. Центральная, д.1	Ефимова Надежда Павловна	Предупреждение, выявление и пресечение нарушений требований, установленных муниципальными правовыми актами в сфере благоустройства	20.01.2020-14.02.2020	20	Выездная
2	Родниковский район, д. Тайманиха, ул. Центральная, д.2	Филиппова Ирина Германовна	Предупреждение, выявление и пресечение нарушений требований, установленных муниципальными правовыми актами в сфере благоустройства	20.01.2020-14.02.2020	20	Выездная

3	Родниковский район, д. Тайманиха, ул. п. Молодежный, д.16	Шальнова Альбина Павловна	Предупреждение, выявление и пресечение нарушений требований, установленных муниципальными правовыми актами в сфере благоустройства	20.01.2020-14.02.2020	20	Выездная
4	Родниковский район, д. Тайманиха, ул. Центральная, д.17	Костерина Галина Валерьевна	Предупреждение, выявление и пресечение нарушений требований, установленных муниципальными правовыми актами в сфере благоустройства	02.03.2020-30.03.2020	20	Выездная
5	Родниковский район, д. Тайманиха, ул. Центральная, д.24	Шашков Василий Петрович	Предупреждение, выявление и пресечение нарушений требований, установленных муниципальными правовыми актами в сфере благоустройства	02.03.2020-30.03.2020	20	Выездная
6	Родниковский район, д. Тайманиха, ул. Центральная, д.8	Жукова Татьяна Вениаминовна	Предупреждение, выявление и пресечение нарушений требований, установленных муниципальными правовыми актами в сфере благоустройства	02.03.2020-30.03.2020	20	Выездная

Специалист по благоустройству _____ Монахова Н.В.

**Протокол публичных слушаний
по планировке территории – проекта планировки
территории и проекта межевания территории в виде
отдельного документа с целью реализации –
строительство водопроводных сетей с.Сосновец
Родниковского муниципального района**

Место проведения: Совет муниципального образования «Парское сельское поселение Родниковского муниципального района Ивановской области» (155244 Ивановская область, Родниковский район, с. Парское, ул. Светлая, д.8)

Публичные слушания назначены Главой муниципального образования «Парское сельское поселение Родниковского муниципального района Ивановской области» (постановление № 2 от 25.11.2019 г.)

Время проведения: 26.12.2019г. в 10-00 часов

Присутствуют члены оргкомитета:

Председатель Оргкомитета: Чурбанова Т.А. – Глава муниципального образования «Парское сельское поселение Родниковского муниципального района Ивановской области»;

Члены Оргкомитета: Малкова Л.Ф. – председатель Совета муниципального образования «Парское сельское поселение Родниковского муниципального района Ивановской области»;

Коткова М.В. – заведующий территориального отдела администрации «Парское сельское поселение Родниковского муниципального района Ивановской области».

Присутствуют: Тартина Н.В., депутат Совета муниципального образования «Парское сельское поселение Родниковского муниципального района Ивановской области».

Слушали председателя оргкомитета Чурбанову Т.А., которая предложила на публичные слушания документацию по планировке территории – проекта планировки территории и проекта межевания территории в виде отдельного документа с целью реализации – строительство водопроводных сетей с.Сосновец Родниковского муниципального района.

В ходе обсуждения документации по планировке территории – проекта планировки территории и проекта межевания территории в виде отдельного документа с целью реализации – строительство водопроводных сетей с.Сосновец Родниковского муниципального района предложений не поступило.

(Обсуждение сопровождалось демонстрацией основных разработанных чертежей).

В ходе публичных слушаний проект был одобрен участниками публичных слушаний единогласно.

Решили:


1. Принять документацию по планировке территории – проекта планировки территории и проекта межевания территории в виде отдельного документа с

целью реализации – строительство водопроводных сетей с.Сосновец Родниковского муниципального района без изменений и дополнений.

2. Направить протокол публичных слушаний в администрацию муниципального образования «Родниковский муниципальный район» для утверждения документации по планировке территории – проекта планировки территории и проекта межевания территории в виде отдельного документа с целью реализации – строительство водопроводных сетей с.Сосновец Родниковского муниципального района.

3. Опубликовать протокол публичных слушаний по документации по планировке территории – проекта планировки территории и проекта межевания территории в виде отдельного документа с целью реализации – строительство водопроводных сетей с.Сосновец Родниковского муниципального района в информационном бюллетене «Сборник нормативных актов Родниковского района».

Председатель оргкомитета

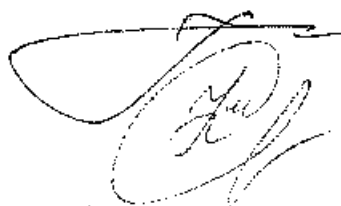

Т.А.Чурбанова

Секретарь

М.В.Коткова

ЗАКЛЮЧЕНИЕ

**о результатах публичных слушаний
по вопросу рассмотрения документации по
планировке территории – проекта планировки
территории и проекта межевания территории в виде
отдельного документа с целью реализации –
строительство водопроводных сетей с.Сосновец
Родниковского муниципального района**

Место проведения: Родниковский район, село Парское, ул. Свстлая, д.8, зал заседаний Совета муниципального образования «Парское сельское поселение Родниковского муниципального района Ивановской области».

Публичные слушания назначены Главой муниципального образования «Парское сельское поселение Родниковского муниципального района Ивановской области».

Вопрос, выносимый на публичные слушания: рассмотрение документации по планировке территории – проекта планировки территории и проекта межевания территории в виде отдельного документа с целью реализации – строительство водопроводных сетей с.Сосновец Родниковского муниципального района.

Дата и время проведения: 26 декабря 2019 года


Присутствовало 4 человек.

В ходе рассмотрения и обсуждения документации по планировке территории – проекта планировки территории и проекта межевания территории в виде отдельного документа с целью реализации – строительство водопроводных сетей с.Сосновец Родниковского муниципального района принято решение: принять документацию по планировке территории - проекта планировки территории и проекта межевания территории в виде отдельного документа с целью реализации – строительство водопроводных сетей с.Сосновец Родниковского муниципального района.

Голосовали: «За» - 4, единогласно.

Направить настоящее Заключение в администрацию муниципального образования «Родниковский муниципальный район».

**Глава муниципального образования
«Парское сельское поселение»
Родниковского муниципального района
Ивановской области»**

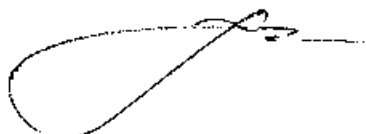 **Т.А.Чурбанова**

ИТОГОВЫЙ ДОКУМЕНТ ПУБЛИЧНЫХ СЛУШАНИЙ

Публичные слушания назначены постановлением Главы муниципального образования «Парское сельское поселение Родниковского муниципального района Ивановской области» № 2 от 25.11.2019 года.

Тема публичных слушаний: рассмотрение проекта документации по планировке территории – проекта планировки территории и проекта межевания территории в виде отдельного документа с целью реализации – строительство водопроводных сетей с.Сосновец Родниковского муниципального района.

Дата проведения публичных слушаний: 26.12.2019 г.

Время проведения публичных слушаний: 10.00 часов.

Место проведения публичных слушаний: Родниковский район, с. Парское, улица Светлая, дом 8.

№ п/п	Вопросы, вынесенные на обсуждение	Предложения участников публичных слушаний, дата их внесения	Предложение внесено (Ф.И.О. участника публичных слушаний, название организации)	Итоги рассмотрения вопроса (поддержано или отклонено)
1.	Обсуждение проекта документации по планировке территории – проекта планировки территории и проекта межевания территории в виде отдельного документа с целью реализации – строительство водопроводных сетей с.Сосновец Родниковского муниципального района.	1.Принять документацию Чурбанова Т.А.- по планировке территории – проекта планировки территории и проекта межевания территории в виде отдельного документа с целью реализации – строительство водопроводных сетей с.Сосновец Родниковского муниципального района без изменений и дополнений. 2.Направить протокол публичных слушаний в администрацию муниципального образования «Родниковский муниципальный район»	Чурбанова Т.А.- Глава муниципального образования «Парское сельское поселение Родниковского муниципального района Ивановской области»	Поддержано

для утверждения
документации по
планировке территории
– проекта планировки
территории и проекта
межевания территории в
виде отдельного
документа с целью
реализации –
строительство
водопроводных сетей
с.Сосновец
Родниковского
муниципального района.
3. Опубликовать протокол
публичных слушаний по
документации по
планировке территории
– проекта планировки
территории и проекта
межевания территории в
виде отдельного
документа с целью
реализации –
строительство
водопроводных сетей
с.Сосновец
Родниковского
муниципального района
в информационном
бюллетене «Сборник
нормативных актов
Родниковского района».

Председатель

Т.А.Чурбанова

Секретарь

М.В.Коткова