Приложение 2

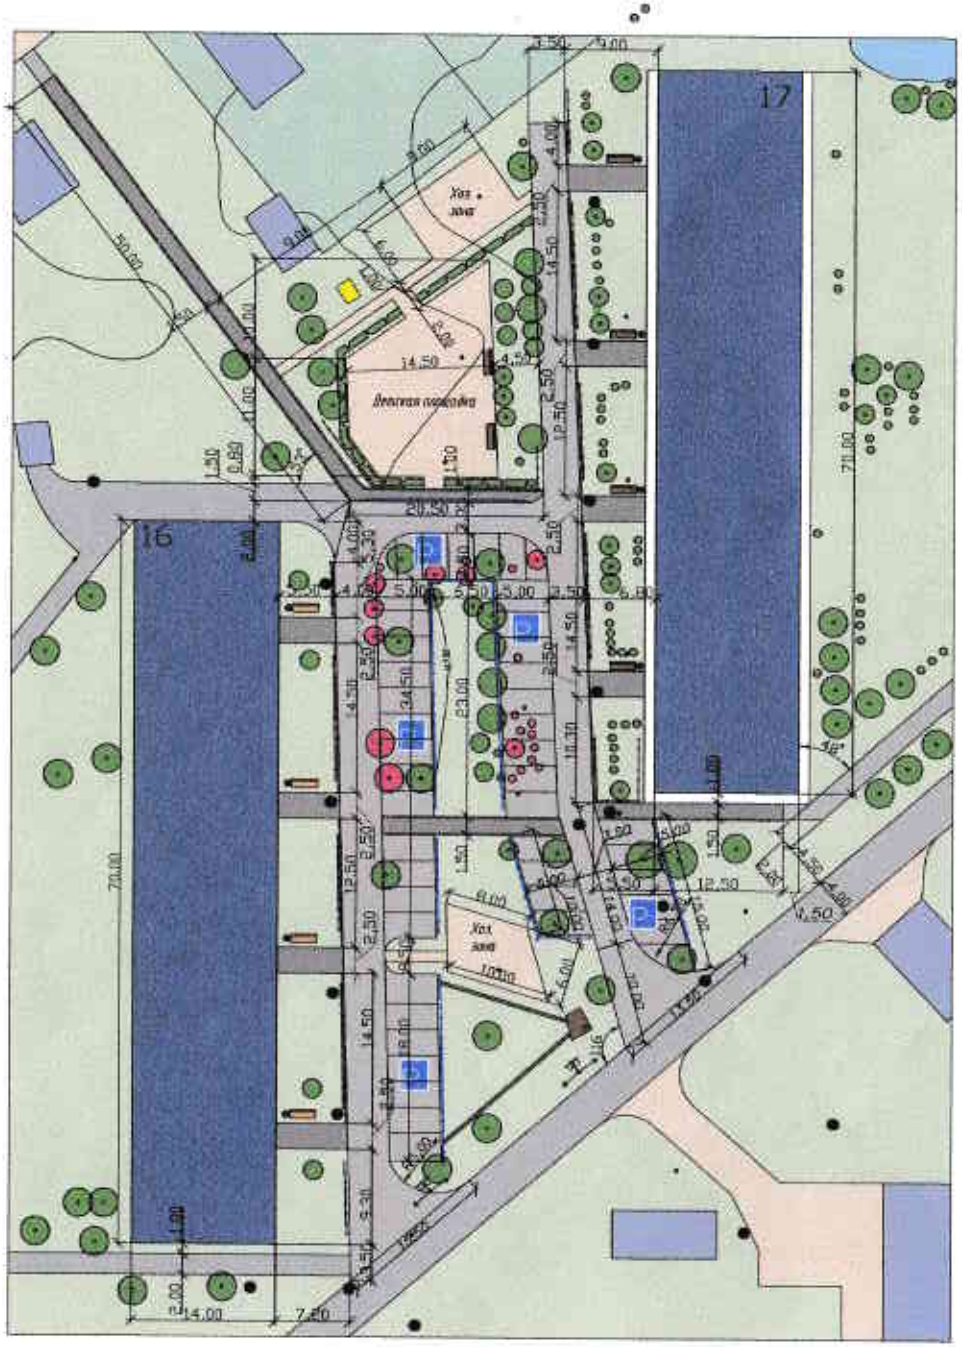

Условные обозначения

- номер жилого дома
- асф. покрытие дорог
- асф. покрытие тротуаров и площадок
- асф. покрытие сущ.
- газон
- частный участок
- грунт, песок
- пруд
- ограждение сущ
- ограждение проект.
- Газорасп. пункт
- теплотрасса
- кустарник
- ед. кустарник сущ.
- деревья сущ.
- деревья демонтируемые.
- скамейка сущ..
- скамейка проект.
- урна проектируемая.
- люк
- парковка.

Спецификация элементов

№поз	Обозначение	Наименование	Кол.	Масса ед., кг.	Примечание
		Земляные работы			
	ГОСТ 9128-2009	Мелкозернистый асфальтобетон типа Г,	256,75		т
		марки на вязком БНД 60/90 – 5 см			
	ГОСТ 8267-93	Щебень фракционированный М-800	270,17		м3
		фракции 20-40			
	ГОСТ 6665-91	Бордюрный камень БР 100-30-15	221		шт
		ПГС (песчано-гравийная смесь природная) - 20см	1632		м2
		Укрепление обочины щебнем 0,25м-10см	4,89		м3
		Пешеходные дорожки и площадки			
	ГОСТ 9128-2009	Мелкозернистый асфальтобетон типа Г,	102,699		т
		марки на вязком БНД 60/90 – 4 см			
	ГОСТ 8267-93	Щебень фракционированный М-800	41,05		м3
		фракции 20-40 - 5 см			
	ГОСТ 6665-91	Бордюрный камень БР 100-20-8	178		шт
		Укрепление обочины щебнем 0,25м-10см	3,67		м3
		Малые архитектурные формы			
		Скамейка	4		шт
		Урна	3		шт
		Ограждение	103		п.м
		Работы по благоустройству			
		Выкопка и посадка деревьев	3		шт
		Выкопка и посадка кустарника	0,82		Га
		Демонтаж ограждения	108		м2
		(навоз и вывоз грунта	178		м3
		[illegible]	55		м2

Ведомость тротуаров, дорожек и площадок

ТИП	НАИМЕНОВАНИЕ	ТИП	ПЛОЩАДЬ ПОКРЫТИЯ	ПРИМЕЧАНИЕ
1	Внутриплощадочные автодороги	2	1245 м2	
2	Пешеходные дорожки	3	257,5 м2	

Согласовано

Инв. № подл. | Подпись и дата | Взам. инв. №

Изм.	К.уч	Лист	№ док	Подпись	Дата
Разработал		Михайлова			29.12.17
Н. контр.		Полетаева			29.12.17
ГИП		Кривов			29.12.17

00666/17

Ремонт придомовой территории г Родники, ул мкр. Гагарина, д.16, 17

Стадия	Лист	Листов
П	1	1

Схема организации земельного участка М 1:500

ООО "АктивПроект"