






# ул. Трудовая

## Условное обозначение:

- - Канализационный люк
- 5 - Номер жилого дома
-  - Автомобиль
-  - Парковка
-  - Скамейка с урной
-  - Опора освещения (на 2 фонаря)
- Щ - Щебень
- ..... - Бортовой камень
- - Асфальтирование
- Тротуар - поребрик

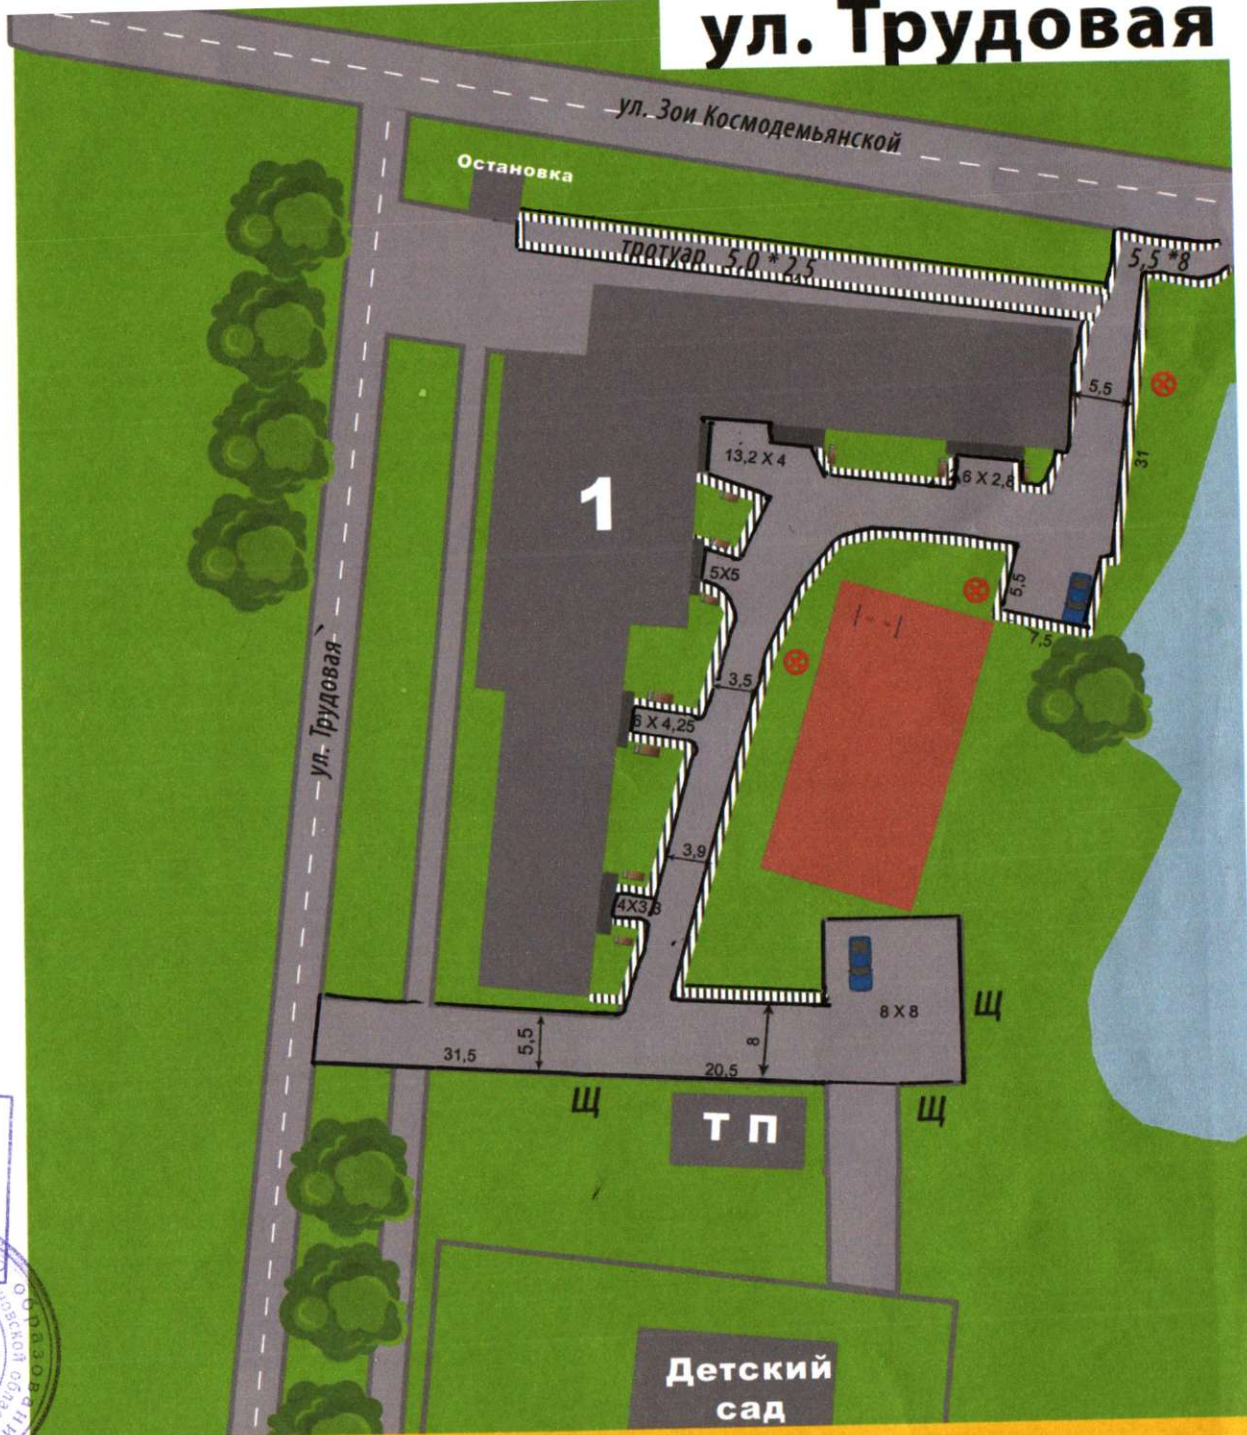

Согласовано:  
 Заведующий отделом строительства  
 и архитектуры администрации МО  
 "Родниковский муниципальный район"  
 \_\_\_\_\_

