



## **ПОСТАНОВЛЕНИЕ**

**Администрации  
муниципального образования «Родниковский муниципальный район»  
Ивановской области**

от 10.02.2021 № 144

**О публикации сообщения о возможном установлении публичного сервитута в целях размещения объектов электросетевого хозяйства ЭСК №1 и №3, расположенных в границах Родниковского района Ивановской области**

Рассмотрев ходатайство от 23.12.2020г. №001/1000 АО «Объединенные электрические сети» (АО «ОЭС», ИНН 3706016431, ОГРН 1093706000960, юридический адрес: г. Иваново, ул. Новая, д.15), в лице генерального директора Смирнова Бориса Вячеславовича, об установлении публичного сервитута для размещения объектов электросетевого хозяйства ЭСК №1 и №3, в отношении земельных участков, расположенных в границах Родниковского района Ивановской области, руководствуясь ст.39.42 Земельного Кодекса Российской Федерации, Администрация муниципального образования «Родниковский муниципальный район»

**постановляет:**

1. Утвердить сообщение о возможном установлении публичного сервитута в целях размещения объектов электросетевого хозяйства (Электросетевых комплексов №1 и №3), расположенных в границах Родниковского района Ивановской области (приложение).

2. Опубликовать настоящее постановление в информационном бюллетене «Сборник нормативных актов Родниковского района».

3. Разместить сообщение, утвержденное пунктом 1 настоящего постановления, на официальном Интернет-сайте администрации муниципального образования «Родниковский муниципальный район» - [www.rodniki-37.ru](http://www.rodniki-37.ru) и на информационных тумбах г. Родники и с. Каминский.

**И.о. Главы муниципального образования  
«Родниковский муниципальный район»**

**С.Н. Шеманаев**

## СООБЩЕНИЕ

Администрация муниципального образования «Родниковский муниципальный район» на основании ходатайства АО «Объединенные электрические сети» в соответствии с п.39.42 Земельного кодекса Российской Федерации сообщает о возможном установлении публичного сервитута для эксплуатации объектов электросетевого хозяйства в отношении частей нижеследующих земельных участков:

№ п/п	Кадастровый номер земельного участка	Адрес земельного участка: Ивановская область, ...	Цель установления публичного сервитута
1	37:15:000000:140	г. Родники, мкр. Шагова, д.21	Размещение объектов электросетевого комплекса №1 объект «Шагова» лит. II
2	37:15:010809:19	г. Родники, ул. Советская	Размещение объектов электросетевого комплекса №1 объект «Центр Гагарина» лит. III
3	37:15:010805:25	г. Родники, ул. Демьяна Бедного, д.8	Размещение объектов электросетевого комплекса №1 объект «Хлебокомбинат» лит. V
4	37:15:013117:264	г. Родники, пр. Филисовский, участок 11	Размещение объектов электросетевого комплекса №1 объект «Город» лит. VI
5	37:15:011317:152	г. Родники, ул. Владимирская, д.29	
6	37:15:011701:23	г. Родники, ул. Заозерная, д.30	Размещение объектов электросетевого комплекса №1 объект «Новая Слоободка» лит. VII
7	37:15:021110:539	Родниковский район, западнее с. Каминский	Размещение объектов электросетевого комплекса №3

Схемы расположения границ публичных сервитутов размещены на официальном сайте Родниковского муниципального района [www.Rodniki-37.ru](http://www.Rodniki-37.ru) в разделе «Экономика и финансы» - «Публичные сервитуты».

Правообладатели земельных участков, в отношении которых испрашивается публичный сервитут, если их права не зарегистрированы в Едином государственном реестре недвижимости, в срок до 12.03.2021г., могут подать в Администрацию, заявления об учете их прав (обременений прав) на земельные участки с приложением копий документов, подтверждающих эти права (обременения прав).

Ознакомиться с ходатайством АО «ОЭС» и схемами расположения границ устанавливаемого публичного сервитута, подать заявления об учете из прав можно по адресу: Ивановская область, Ивановская область, г. Родники, ул. Советская, д.8 каб.6, по рабочим дням с 09-00 до 16-00, перерыв на обед с 12-00 до 13-00 (кроме выходных и праздничных дней). Телефон для справок: (49336) 2-16-57.



## Схема расположения границ (сферы действия) публичного сервитута

устанавливаемого в целях размещения объектов электросетевого хозяйства ВЛ 0,4 кВ ТП 36, входящей в состав ЭСК №1, объект "Шагова" лит. II, через земельный участок с КН 37:15:000000:140

Адрес (местоположение): обл. Ивановская, р-н Родниковский, г. Родники, мкр. Шагова, дом 14


Площадь планируемого публичного сервитута: 29 кв. м.


Категория земель: земли населенных пунктов




Масштаб М 1:2000

Условные обозначения:

 - зона планируемой границы сферы действия публичного сервитута

 - границы существующих земельных участков

 - границы кадастрового квартала

31 - кадастровый номер земельного участка

37:15:020105 - номер кадастрового квартала

и1 - характеристика точки

Координаты поворотных точек границ сервитута

Система координат: МСК г. Родники

Обозначение характерных точек границ	Координаты, м	
	X	Y
1	6533.88	7225.97
2	6532.88	7231.23
3	6527.97	7230.76
4	6528.69	7224.90
1	6533.88	7225.97


## Схема расположения границ (сферы действия) публичного сервитута

устанавливаемого в целях размещения объектов электросетевого хозяйства ВЛ 0,4 кВ ТП 30, входящая в состав ЭСК №1, объект «Центр - Гагарина» литер III, через земельный участок КН 37:15:010809:19

Адрес (местоположение): Ивановская область, Родниковский р-н, г. Родники, ул. Советская

Площадь планируемого публичного сервитута: 1 кв. м.

Категория земель: земли населенных пунктов

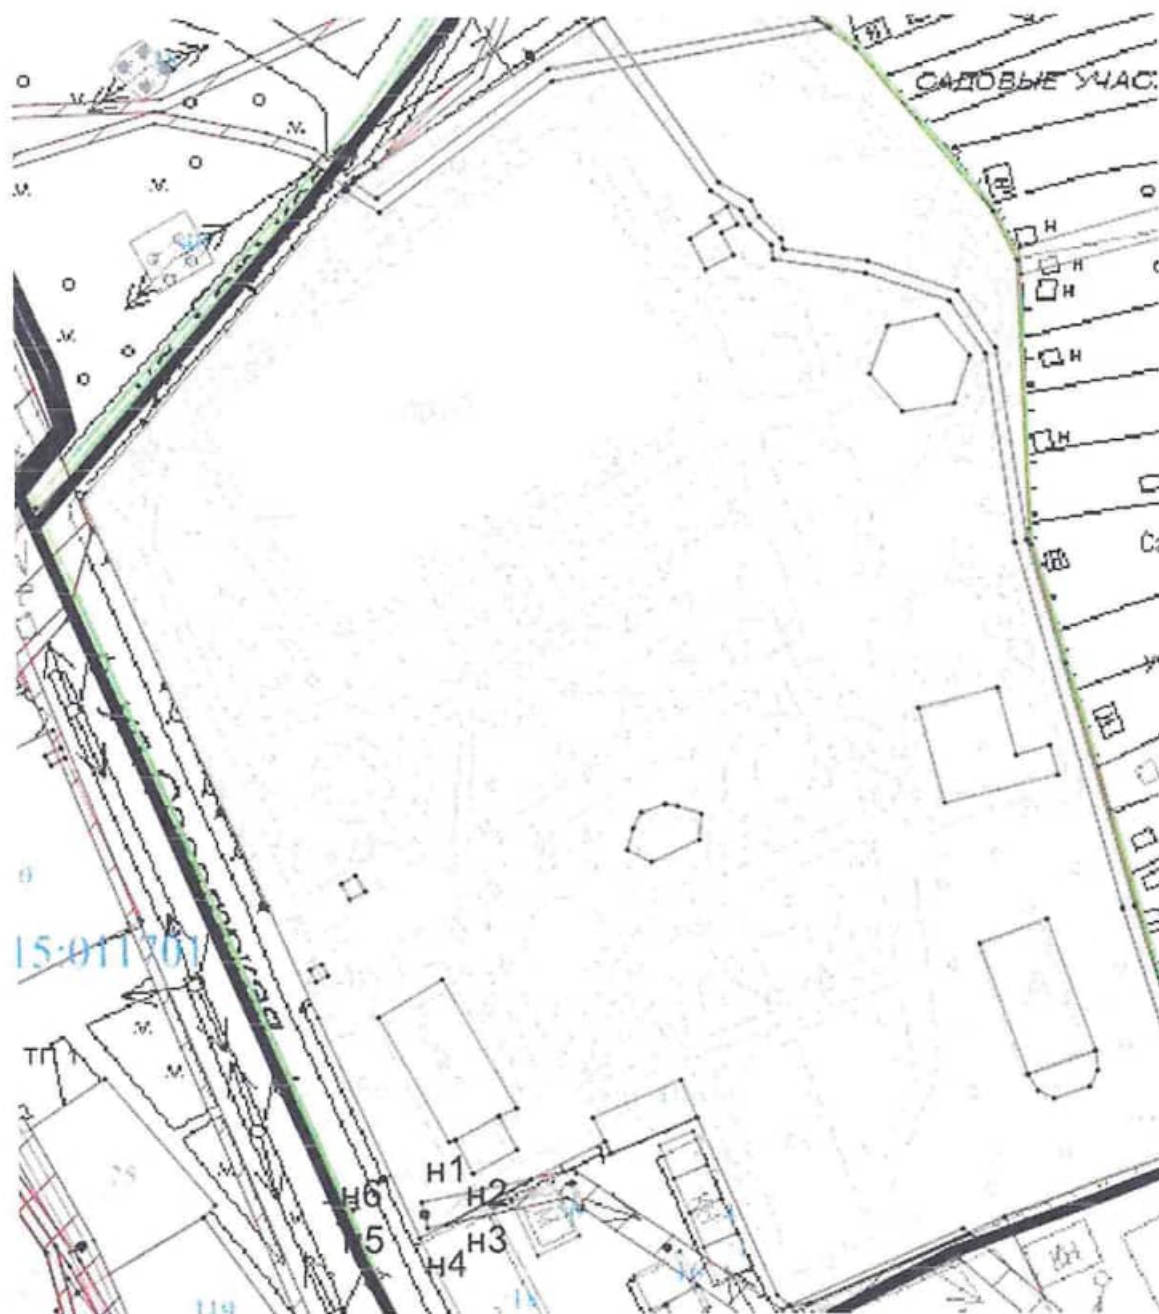

Масштаб 1:2000

Координаты поворотных точек границ сервитута  
Система координат: МСК г. Родники

Обозначение характерных точек границ	Координаты, м	
	X	Y
1	2	3
n1	7081.52	6825.06
n2	7081.21	6825.54
n3	7080.63	6825.54
n4	7080.37	6825.07
n5	7080.63	6824.57
n6	7081.21	6824.57
n1	7081.52	6825.06

Условные обозначения:

- - зона планируемой границы сферы действия публичного сервитута
- - границы существующих земельных участков
- границы кадастрового квартала
- 31 - кадастровый номер земельного участка
- 37:15:020105 - номер кадастрового квартала
- n1 - характерная точка

## Схема расположения границ (сферы действия) публичного сервитута

устанавливаемого в целях размещения объектов электросетевого хозяйства ВЛ-0,4 кВ ТП-2, ЭСК №1, "Хлебокомбинат" лит. V,  
через земельный участок с КН 37:15:010805:25

Адрес (местоположение): Ивановская обл, г. Родники, ул. Демьяна Бедного, дом 8

Площадь планируемого публичного сервитута: 53 кв. м.

Категория земель: земли населенных пунктов



**Масштаб М 1:1000**

**Условные обозначения:**

- зона планируемой границы сферы действия публичного сервитута
- границы существующих земельных участков
- границы кадастрового квартала
- 31 - кадастровый номер земельного участка
- 37:15:020105 - номер кадастрового квартала
- п1 - характерная точка

**Координаты поворотных точек границ сервитута**

Система координат: МСК г. Родники

Обозначение характерных точек границ	Координаты, м	
	X	Y
1	7434.22	6633.57
2	7428.19	6646.73
3	7426.66	6646.01
4	7425.09	6645.26
5	7431.02	6631.59
1	7434.22	6633.57




## Схема расположения границ (сферы действия) публичного сервитута

устанавливаемого в целях размещения объектов электросетевого хозяйства ВЛ 0,4 кВ КТП 12, входящей в состав ЭСК №1, объект "Город" лит. VI, через земельный участок с КН 37:15:013117:264

Адрес (местоположение): Ивановская область, Родниковский район, г. Родники, проезд Филисовский, земельный участок 11.

Площадь планируемого публичного сервитута: 1 кв. м.

Категория земель: земли населенных пунктов

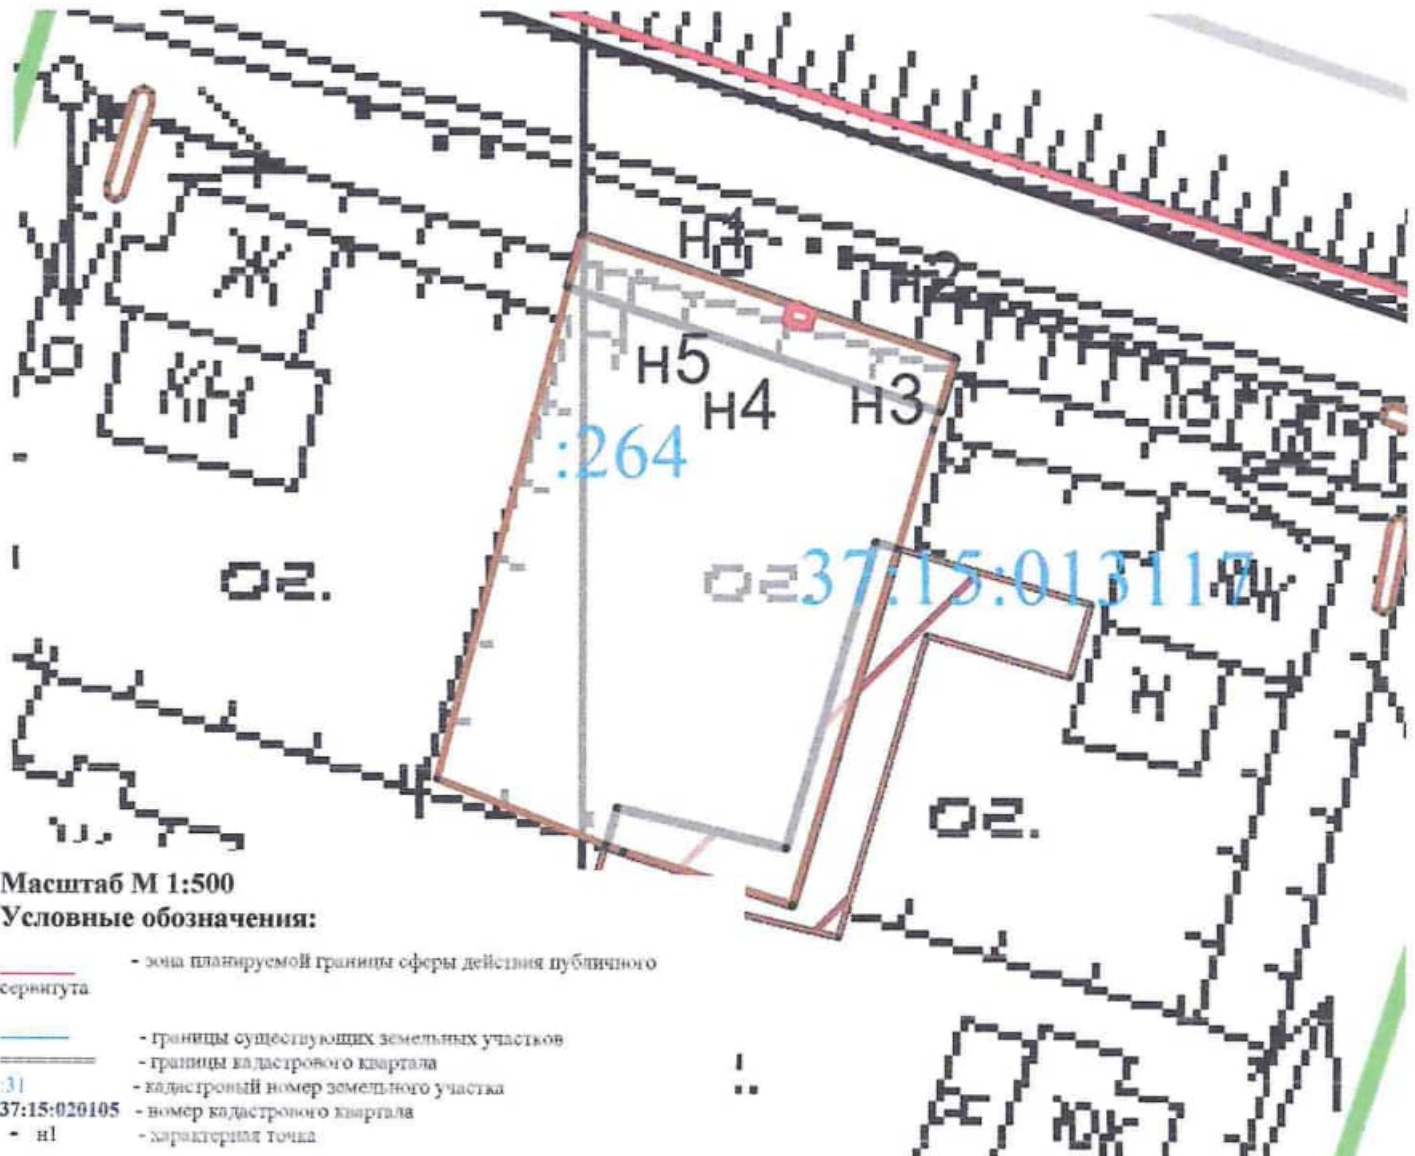

Масштаб М 1:500

Условные обозначения:

- - зона планируемой границы сферы действия публичного сервитута
- - границы существующих земельных участков
- - границы кадастрового квартала
- 31 - кадастровый номер земельного участка
- 37:15:020105 - номер кадастрового квартала
- n1 - характеристическая точка

Координаты поворотных точек границ сервитута  
Система координат: МСК г. Родники

Обозначение характерных точек границ	Координаты, м	
	X	Y
n1	317459.06	262541.45
n2	317457.90	262544.70
n3	317457.17	262544.75
n4	317457.00	262544.39
n5	317458.15	262541.11
n6	317458.89	262541.08
n1	317459.06	262541.45

## Схема расположения границ (сферы действия) публичного сервитута

устанавливаемого в целях размещения объектов электросетевого хозяйства ВЛ 0,4 кВ ТП 61, входящий в состав ЭСК №1, объект "Город" лит. VI, через земельный участок с КН 37:15:011317:152

Адрес (местоположение): Ивановская область, Родниковский район, г. Родники, ул. Владимирская, дом 29

Площадь планируемого публичного сервитута: 1 кв. м.

Категория земель: земли населенных пунктов



Масштаб М 1:500

Условные обозначения:

- - зона планируемой границы сферы действия публичного сервитута
- - границы существующих земельных участков
- = - границы кадастрового квартала
- 31 - кадастровый номер земельного участка
- 37:15:020105 - номер кадастрового квартала
- n1 - характерная точка

Координаты поворотных точек границ сервитута

Система координат: МСК г. Родники

Обозначение характерных точек границ	Координаты, м	
	X	Y
1	6105.67	7596.33
2	6105.28	7597.37
3	6104.12	7596.93
4	6104.41	7595.86
1	6105.67	7596.33

## Схема расположения границ (сферы действия) публичного сервитута


устанавливаемого в целях размещения объекта электросетевого хозяйства ВЛ 10 кВ ф.131 отпайка к ТП-104, входящей в состав ЭСК №3 объект Каминский литер III, через земельный участок с кадастровым номером 37:15:021110:539

Адрес (местоположение): Ивановская обл., р-н Родниковский, западнее с. Каминский

Площадь планируемого публичного сервитута: 1192 кв. м.

Категория земель: Земли сельскохозяйственного назначения

Масштаб 1:4000

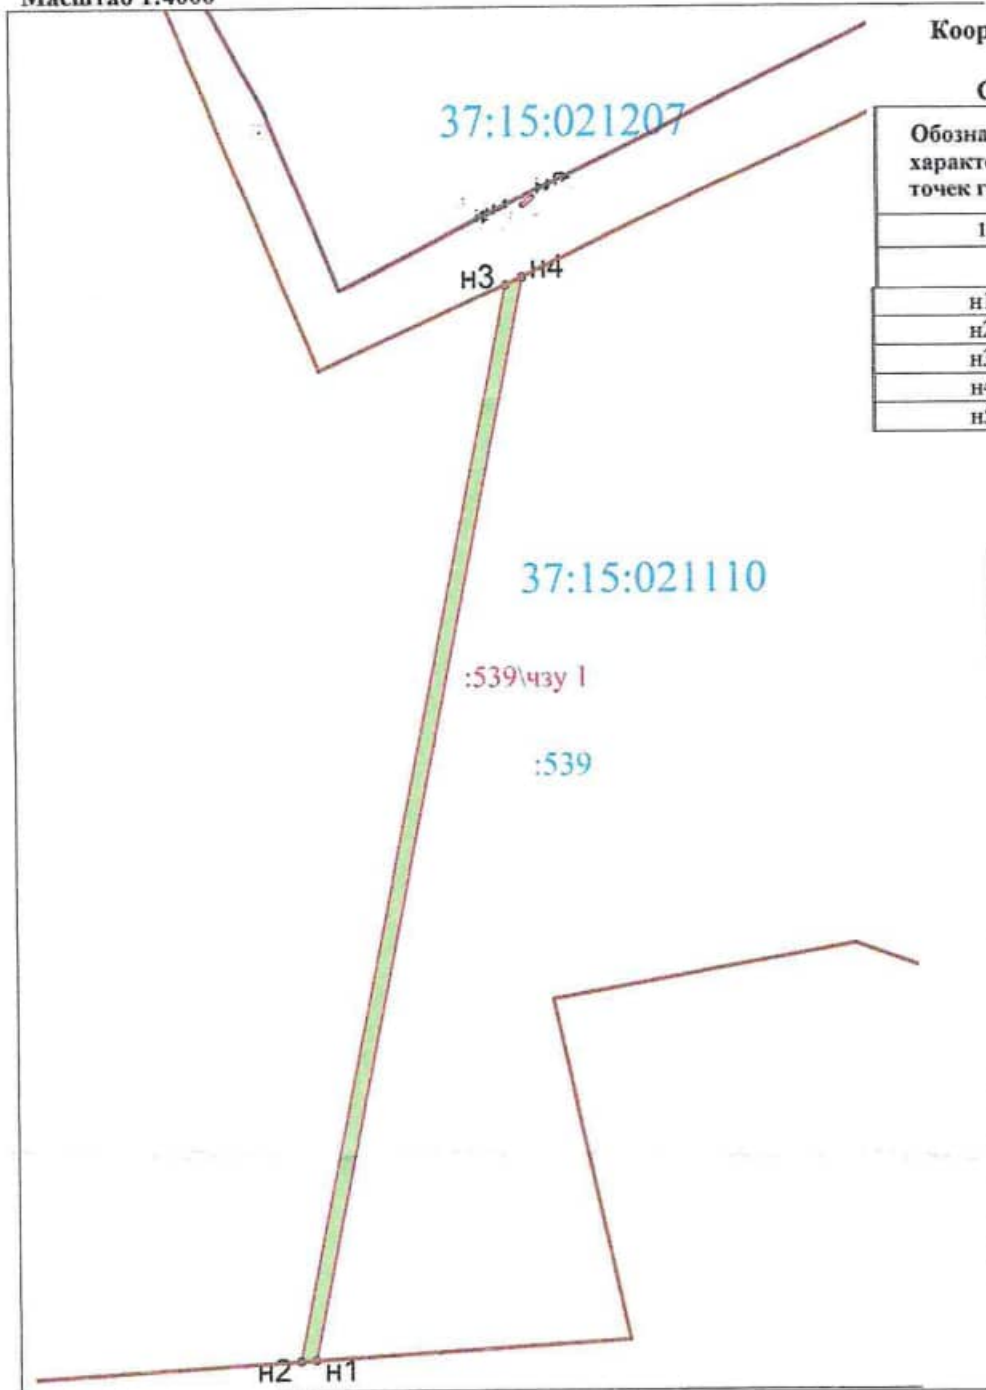

Координаты поворотных точек границ сервитута

Система координат: СК 1963 г.

Обозначение характерных точек границ	Координаты, м	
	X	Y
1	2	3
37:15:021110:539\чзу1		
n1	321995.87	244920.91
n2	321995.62	244916.74
n3	322285.98	244974.48
n4	322288.01	244978.96
n5	321995.87	244920.91

### Условные обозначения:

- ══ - зона планируемой границы сферы действия публичного сервитута
- :33/чзу1 - обозначение планируемой границы сферы действия публичного сервитута
- - границы существующих земельных участков
- .31 - кадастровый номер земельного участка
- 37:15:021105 - номер кадастрового квартала
- - характерная точка границы, сведения о которой достаточны для определения ее местоположения
- n1, n2, n3, ... - номер характерной точки границы, сведения о которой достаточны для определения ее местоположения





**С О В Е Т**  
**муниципального образования**  
**«Родниковский муниципальный район»**  
**VI созыва**

**РЕШЕНИЕ**

от 08.02.2021 г.

№ 17

**О внесении изменений в решение Совета муниципального образования «Родниковский муниципальный район» от 29.10.2020 г. №16 «О переименовании отдела строительства и архитектуры администрации муниципального образования «Родниковский муниципальный район» и утверждении Положения об Управлении строительства и жилищно-коммунального хозяйства администрации муниципального образования «Родниковский муниципальный район»**

В соответствии с Гражданским кодексом Российской Федерации, Федеральным законом от 06.10.2003 N 131-ФЗ "Об общих принципах организации местного самоуправления в Российской Федерации", Уставом муниципального образования «Родниковский муниципальный район», решением Совета муниципального образования «Родниковский муниципальный район» от 25.05.2017г. №42 «Об утверждении структуры администрации муниципального образования «Родниковский муниципальный район», в целях приведения нормативно-правовых актов в соответствии с требованиями законодательства,

**Совет муниципального образования**  
**«Родниковский муниципальный район»**  
**РЕШИЛ:**

1. В решение Совета муниципального образования «Родниковский муниципальный район» от 29.10.2020 г. №16 «О переименовании отдела строительства и архитектуры администрации муниципального образования «Родниковский муниципальный район» и утверждении Положения об Управлении строительства и жилищно-коммунального хозяйства администрации муниципального образования «Родниковский муниципальный район» внести следующие изменения:

1.1. Название Решения изложить в следующей редакции: «О переименовании отдела строительства и архитектуры администрации МО «Родниковский муниципальный район» и утверждении Положения об Управлении

строительства и жилищно-коммунального хозяйства администрации муниципального образования «Родниковский муниципальный район».

1.2. Пункт 1 Решения изложить в следующей редакции:

«1. Переименовать отдел строительства и архитектуры администрации МО «Родниковский муниципальный район» в Управление строительства и жилищно-коммунального хозяйства администрации муниципального образования «Родниковский муниципальный район».

2. Настоящее решение вступает в силу со дня его принятия.

3. Опубликовать настоящее решение в информационном бюллетене «Сборник нормативных актов Родниковского района» и разместить на официальном сайте муниципального образования «Родниковский муниципальный район» в сети Интернет.

**И.О. Главы муниципального образования «Родниковский муниципальный район»**

\_\_\_\_\_ **С.Н. Шеманаев**

**Председатель Совета муниципального образования «Родниковский муниципальный район»**

\_\_\_\_\_ **Г.Р. Смирнова**



**С О В Е Т**  
**муниципального образования**  
**«Родниковский муниципальный район»**  
**VI созыва**

**РЕШЕНИЕ**

от 08.02.2021 г.

№ 18

**Об утверждении состава комиссии по делам несовершеннолетних  
и защите их прав муниципального образования  
«Родниковский муниципальный район» Ивановской области**

В целях комплексного решения проблем профилактики безнадзорности и правонарушений несовершеннолетних, обеспечения защиты их прав и законных интересов, в соответствии с Федеральным законом от 24.06.1999 г. № 120-ФЗ «Об основах системы профилактики безнадзорности и правонарушений несовершеннолетних», Законом Ивановской области от 10.04.2012 N 21-ОЗ "Об отдельных гарантиях прав ребенка в Ивановской области", Законом Ивановской области от 09.01.2007 г. № 1-ОЗ «О комиссиях по делам несовершеннолетних и защите их прав в Ивановской области», Уставом муниципального образования «Родниковский муниципальный район», в связи с кадровыми изменениями состава комиссии по делам несовершеннолетних и защите их прав муниципального образования «Родниковский муниципальный район»

**Совет муниципального образования  
«Родниковский муниципальный район»  
РЕШИЛ:**

1. Утвердить состав комиссии по делам несовершеннолетних и защите их прав муниципального образования «Родниковский муниципальный район» Ивановской области (приложение).
2. Настоящее решение вступает в силу со дня его принятия.
3. Решение Совета муниципального образования «Родниковский муниципальный район» от 27.08.2020 г. № 66 «Об утверждении состава комиссии по делам несовершеннолетних и защите их прав муниципального образования «Родниковский муниципальный район» Ивановской области» отменить.

**И.О. Главы муниципального  
образования «Родниковский  
муниципальный район»**

\_\_\_\_\_ **С.Н. Шеманаев**

**Председатель Совета  
муниципального образования  
«Родниковский  
муниципальный район»**

\_\_\_\_\_ **Г.Р. Смирнова**



Приложение  
к решению Совета  
муниципального образования  
«Родниковский муниципальный район»  
от 08.02.2021 г. № 18

**Состав  
комиссии по делам несовершеннолетних и защите их прав  
муниципального образования «Родниковский муниципальный район»  
Ивановской области**

<b>Председатель комиссии:</b>	
Первушкина Светлана Вячеславовна	- заместитель Главы администрации муниципального образования «Родниковский муниципальный район» - по социальной политике
<b>Заместители председателя комиссии:</b>	
Косорукова Алла Евгеньевна	- начальник отдела общего, дошкольного, дополнительного образования управления образования администрации муниципального образования «Родниковский муниципальный район»
Пескова Ирина Вадимовна	- руководитель территориального управления социальной защиты населения по Родниковскому муниципальному району
<b>Ответственный секретарь, заместитель председателя комиссии:</b>	
Полушкина Наталья Юрьевна	- консультант отдела «Комиссия по делам несовершеннолетних и защите их прав» администрации муниципального образования «Родниковский муниципальный район»
<b>Члены комиссии:</b>	
Балина Анна Алексеевна	- ведущий специалист отдела «Комиссия по делам несовершеннолетних и защите их прав» администрации муниципального образования «Родниковский муниципальный район»
Борисова Елена Александровна	- директор ОГКОУ «Родниковская коррекционная школа-интернат»
Воронов Сергей Геннадьевич	- старший государственный инспектор по маломерным судам Ивановского инспекторского отделения ФКУ «Центр ГИМС МЧС России по Ивановской области»
Горбачева Дарья Вячеславовна	- главный специалист отдела культуры туризма администрации муниципального образования «Родниковский муниципальный район»
Грязнова Елена Олеговна	- директор ОГКУ «Родниковский центр занятости населения»
Докучаева Ольга Владимировна	- председатель Комитета социальной, молодежной политики и спорта администрации МО «Родниковский муниципальный район»
Жгилева Ольга Римовна	- заместитель главного врача по клинико – экспертной работе ОБУЗ «Родниковская ЦРБ»
Коврова Марина Владимировна	- руководитель Родниковского филиала ОГКУ «Центр по обеспечению деятельности ГОСЗН»
Кудряшова Светлана Николаевна	- начальник Родниковского межмуниципального филиала ФКУ УИИ УФСИН по Ивановской области
Лукашева Екатерина	- врач психиатр-нарколог ОБУЗ «Ивановский областной наркологический диспансер» наркологический кабинет в г. Родники

Николаевна	
Марова Алла Леонидовна	- заместитель директора по учебно-воспитательной работе ОГБ ПОУ «Родниковский политехнический колледж»
Маслов Николай Николаевич	- заместитель начальника отдела УУП и ПДН, начальник отделения ПДН МО МВД России «Родниковский»
Хрусталева Елена Евгеньевна	- и.о. директора ОБУСО «Родниковский комплексный центр социального обслуживания населения», заведующий отделением профилактической работы с семьей детьми
Шарова Ксения Сергеевна	- консультант по опеке и попечительству территориального управления социальной защиты населения по Родниковскому муниципальному району



**СОВЕТ**  
**муниципального образования**  
**«Родниковский муниципальный район»**  
**VI созыва**

**РЕШЕНИЕ**

от 08.02.2021 г.

№ 19

**О внесении изменений в решение Совета муниципального образования**  
**«Родниковский муниципальный район» от 07.12.2017 № 96**  
**«Об утверждении структуры аппарата Совета муниципального образования**  
**«Родниковский муниципальный район»**

В целях реализации положений Федерального закона от 07.02.2011 N6-ФЗ «Об общих принципах организации и деятельности Контрольно-счетных органов субъектов Российской Федерации и муниципальных образований», на основании Федерального закона от 06.10.2003 N 131-ФЗ «Об общих принципах организации местного самоуправления в Российской Федерации», руководствуясь Уставом муниципального образования «Родниковский муниципальный район» и решениями Совета муниципального образования «Родниковский муниципальный район» от 27.01.2016 № 2 «Об утверждении Положения о Контрольно-счетной палате муниципального образования «Родниковский муниципальный район», от 28.01.2021 № 4 «О назначении председателя Контрольно-счетной палаты муниципального образования «Родниковский муниципальный район»,

**Совет муниципального образования**  
**«Родниковский муниципальный район»**

**РЕШИЛ:**

1. Внести изменения в структуру Совета муниципального образования «Родниковский муниципальный район»:
  - 1.1. Приложение к решению Совета муниципального образования «Родниковский муниципальный район» от 07.12.2017 № 96 изложить в новой редакции (приложение).
  2. Настоящее решение вступает в силу с 01 февраля 2021 года.
  3. Опубликовать настоящее решение в информационном бюллетене "Сборник нормативных актов Родниковского района".

**И.О. Главы муниципального образования «Родниковский муниципальный район»**

\_\_\_\_\_  
**С.Н. Шеманаев**

**Председатель Совета муниципального образования «Родниковский муниципальный район»**

\_\_\_\_\_  
**Г.Р. Смирнова**



**Приложение  
к решению Совета  
муниципального образования  
«Родниковский муниципальный район»  
от 08.02.2021 г. № 19**

Приложение  
к решению Совета  
муниципального образования  
«Родниковский муниципальный район»  
от 07.12.2017 г. № 96

**Структура аппарата Совета  
муниципального образования  
«Родниковский муниципальный район»**



## ОГЛАВЛЕНИЕ

<b>№ п/п</b>	<b>Наименование МПА</b>	<b>Стр.</b>
<b>Администрация муниципального образования «Родниковский муниципальный район Ивановской области»</b>		
<b>1</b>	Постановление №144 от 10.02.2021г. «О публикации сообщения о возможном установлении публичного сервитута в целях размещения объектов электросетевого хозяйства ЭСК №1 и №3, расположенных в границах Родниковского района Ивановской области»	<b>1</b>
<b>Совет муниципального образования «Родниковский муниципальный район»</b>		
<b>2</b>	Решение от 08.02.2021г. №17 «О внесении изменений в решение Совета муниципального образования «Родниковский муниципальный район» от 29.10.2020 г. №16 «О переименовании отдела строительства и архитектуры администрации муниципального образования «Родниковский муниципальный район» и утверждении Положения об Управлении строительства и жилищно – коммунального хозяйства администрации муниципального образования «Родниковский муниципальный район»	<b>9</b>
<b>3</b>	Решение от 08.02.2021г. №18 «Об утверждении состава комиссии по делам несовершеннолетних и защите их прав муниципального образования «Родниковский муниципальный район» Ивановской области»	<b>11</b>
<b>4</b>	Решение от 08.02.2021г. №19 «О внесении изменений в решение Совета муниципального образования «Родниковский муниципальный район» от 07.12.2017г. №96 «Об утверждении структуры аппарата Совета муниципального образования «Родниковский муниципальный район»	<b>14</b>