


**ИНФОРМАЦИОННЫЙ
БЮЛЛЕТЕНЬ**

**«СБОРНИК
НОРМАТИВНЫХ АКТОВ
РОДНИКОВСКОГО РАЙОНА»**

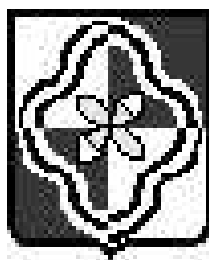

№ 7-1 (437)

15 июля 2026г.

ИЗВЕЩЕНИЕ О ПРОВЕДЕНИИ ЗАСЕДАНИЯ СОГЛАСИТЕЛЬНОЙ КОМИССИИ ПО ВОПРОСУ СОГЛАСОВАНИЯ МЕСТОПОЛОЖЕНИЯ ГРАНИЦ ЗЕМЕЛЬНЫХ УЧАСТКОВ ПРИ ВЫПОЛНЕНИИ КОМПЛЕКСНЫХ КАДАСТРОВЫХ РАБОТ

По результатам выполнения комплексных кадастровых работ (далее - ККР) на территории кадастровых кварталов №№**37:15:021208** (ограниченный улицами Кирова (номер дома 10), Советская (номера домов с 1 по 27 (нечетная сторона), Комсомольская (номера домов с 14 по 32 (четная сторона), **37:15:021209** (ограниченный улицами Кирова (номер дома 8), Советская (номера домов со 2 по 30 (четная сторона), Солнечная (номера домов с 1 по 7), Первомайская (номера домов 1, 9, 11), Новая (номера домов с 1 по 17 (нечетная сторона), расположенных в с. Каминский Родниковского муниципального района Ивановской области **завершена подготовка проектов карты-плана территорий.**

С проектами карты-плана территорий можно ознакомиться:

- по адресу: **Ивановская область, г. Родники, ул. Советская, д. 8, каб. 9.**

- в информационно-телекоммуникационной сети «Интернет» на официальных сайтах:

- заказчика ККР – Комитет по управлению имуществом администрации Родниковского муниципального района Ивановской области	https://rodniki-37.ru
- исполнителя ККР – Филиал ППК «Роскадастр» по Ивановской области	https://kadastr.ru/
- Департамента управления имуществом Ивановской области	https://dui.ivanovoobl.ru
- Федеральной службы государственной регистрации, кадастра и картографии в региональном разделе Управления Федеральной службы государственной регистрации, кадастра и картографии по Ивановской области	https://rosreestr.gov.ru

Заседание согласительной комиссии по вопросу согласования местоположения границ земельных участков, в отношении которых проводятся ККР, состоится в **09 часов 30 минут 07 августа 2026г.** по адресу: **Ивановская область, Родниковский муниципальный район, Каминское сельское поселение, с. Каминский, ул. Парковая, д. 1 (малый зал Каминского сельского дома культуры).**

Для участия в согласовании местоположения границ земельных участков при себе необходимо иметь документ, удостоверяющий личность, а также документы, подтверждающие право на соответствующий земельный участок.

Возражения относительно местоположения границ земельных участков, содержащихся в проектах карты-плана территорий, можно представить в согласительную комиссию в письменной форме в период **по 06 августа 2026г.**

В соответствии с п.15 ст.42.10 Федерального закона от 24.07.2007г. №221-ФЗ «О кадастровой деятельности» в возражении относительно местоположения границ земельного участка должны быть указаны сведения:

- фамилия, имя и отчество (при наличии) правообладателя земельного участка, направившего возражение, его адрес и(или) адрес электронной почты, реквизиты документа, удостоверяющего личность;

- обоснование причин несогласия с местоположением границы земельного участка, кадастровый номер земельного участка (при наличии) или обозначение образуемого земельного участка в соответствии с проектом карты-плана территории.

К возражению относительно местоположения границ земельного участка должны быть приложены копии документов, подтверждающих право лица, направившего данное возражение, на такой земельный участок, или иные документы, устанавливающие или удостоверяющие права на такой земельный участок, а также документы, определяющие (определявшие) местоположение границ при образовании такого земельного участка (при наличии).

В случае отсутствия возражений относительно местоположения границ земельного участка такое местоположение границ земельных участков будет считаться согласованным.

СООБЩЕНИЕ

Администрация Родниковского муниципального района Ивановской области на основании ходатайств ПАО «Россети Центр и Приволжье» в соответствии с п.39.42 Земельного кодекса Российской Федерации сообщает о возможном установлении публичных сервитутов для эксплуатации линейных объектов электросетевого хозяйства ВЛ-0,4кВ Филисово 110: ф.1 ТП-2, ф.2 ТП-2, ф.1 ТП-4, ф.1 ТП-5, ф.2 ТП-6, в отношении нижеследующих частей земельных участков и земель кадастровых кварталов:

№ п/п	Кадастровый номер земельного участка (квартала)	Адрес земельного участка (квартала): Ивановская область, Родниковский район,...
	Земельные участки:	
1	37:15:031007:226	1,3 км. восточнее д. Куделино
	Кадастровые кварталы:	
1	37:15:031003	д. Куделино
2	37:15:031007	колхоз «Восток»

Схемы расположения границ публичных сервитутов размещены на официальном сайте Родниковского муниципального района www.rodniki-37.ru в разделе «Экономика и финансы» - «Публичные сервитуты».

Правообладатели земельных участков, в отношении которых испрашивается публичный сервитут, если их права не зарегистрированы в Едином государственном реестре недвижимости, в срок **до 30.07.2026г.**, могут подать в Администрацию, заявления об учете их прав (обременений прав) на земельные участки с приложением копий документов, подтверждающих эти права (обременения прав).

Ознакомиться с ходатайствами ПАО «Россети Центр и Приволжье» и Схемой расположения границ устанавливаемого публичного сервитута, подать заявления об учете прав на земельные участки можно по адресу: Ивановская область, Ивановская область, г. Родники, ул. Советская, д.8 каб.9, по рабочим дням с 09-00 до 16-00, перерыв на обед с 12-00 до 13-00. Телефон для справок: (49336) 2-16-57.

ГРАФИЧЕСКОЕ ОПИСАНИЕ МЕСТОПОЛОЖЕНИЯ ГРАНИЦ ПУБЛИЧНОГО СЕРВИТУТА**Публичный сервитут для размещения и дальнейшей эксплуатации объекта электросетевого хозяйства ВЛ-0,4 ф.1 ТП-2 Филисово 110, местоположение: Ивановская область,****Родниковский район, д. Куделино**(наименование объекта, местоположение границ которого описано (далее - объект))**Раздел 1****Сведения об объекте**

№ п/п	Характеристики объекта	Описание характеристик
1	2	3
1	Местоположение объекта	Ивановская область, Родниковский район, д. Куделино
2	Площадь объекта $\pm$ величина погрешности определения площади ($P \pm \Delta P$)	51 $\pm$ 2 кв.м
3	Иные характеристики объекта	Публичный сервитут устанавливается в соответствии со ст.39.37. Земельного Кодекса Российской Федерации для размещения и дальнейшей эксплуатации объекта электросетевого хозяйства на срок 49 лет. Филиал ПАО «Россети Центр и Приволжье» - «Ивэнерго» ул. Крутицкая, д.8/2, г. Иваново, 153000, Россия Тел.: +7 (4932) 38-63-71, факс: +7 (4932) 33-99-17. Контакт-центр «Светлая линия 220»: 8-800-220-0-220 e-mail: secr@iv.mrsk-cp.ru, http://www.mrsk-cp.ru

ГРАФИЧЕСКОЕ ОПИСАНИЕ МЕСТОПОЛОЖЕНИЯ ГРАНИЦ ПУБЛИЧНОГО СЕРВИТУТА					
Публичный сервитут для размещения и дальнейшей эксплуатации объекта электросетевого хозяйства ВЛ-0,4 ф.1 ТП-2 Филисово 110, местоположение: Ивановская область, Родниковский район, д. Куделино (наименование объекта, местоположение границ которого описано (далее - объект))					
Раздел 2					
Сведения о местоположении границ объекта					
1. Система координат МСК-37, зона 2					
2. Сведения о характерных точках границ объекта					
Обозначение характерных точек границ	Координаты, м		Метод определения координат характерной точки	Средняя квадратическая погрешность положения характерной точки (M _t), м	Описание обозначения точки на местности (при наличии)
	X	Y			
1	2	3	4	5	6
ПС1(1)					
1	311076,11	2275534,04	Геодезический метод	0,10	-
2	311075,70	2275532,68	Геодезический метод	0,10	-
3	311072,44	2275533,28	Геодезический метод	0,10	-
4	311072,44	2275534,52	Геодезический метод	0,10	-
5	311073,51	2275535,14	Геодезический метод	0,10	-
6	311074,70	2275534,70	Геодезический метод	0,10	-
1	311076,11	2275534,04	Геодезический метод	0,10	-
ПС1(2)					
7	311190,57	2275522,05	Геодезический метод	0,10	-
8	311189,48	2275521,85	Геодезический метод	0,10	-
9	311188,45	2275523,20	Геодезический метод	0,10	-
10	311188,45	2275524,44	Геодезический метод	0,10	-
11	311189,53	2275525,06	Геодезический метод	0,10	-
12	311190,60	2275524,44	Геодезический метод	0,10	-
7	311190,57	2275522,05	Геодезический метод	0,10	-
ПС1(3)					
13	311198,75	2275481,63	Геодезический метод	0,10	-
14	311197,68	2275481,01	Геодезический метод	0,10	-
15	311196,61	2275481,63	Геодезический метод	0,10	-

ГРАФИЧЕСКОЕ ОПИСАНИЕ МЕСТОПОЛОЖЕНИЯ ГРАНИЦ ПУБЛИЧНОГО СЕРВИТУТА

**Публичный сервитут для размещения и дальнейшей эксплуатации объекта электросетевого хозяйства ВЛ-0,4 ф.1 ТП-2 Филисово 110, местоположение: Ивановская область,
Родниковский район, д. Куделино**

(наименование объекта, местоположение границ которого описано (далее - объект))

Раздел 2**Сведения о местоположении границ объекта**

1	2	3	4	5	6
16	311196,61	2275482,87	Геодезический метод	0,10	-
17	311197,68	2275483,49	Геодезический метод	0,10	-
18	311198,75	2275482,87	Геодезический метод	0,10	-
13	311198,75	2275481,63	Геодезический метод	0,10	-
ПС1(4)					
19	311202,28	2275457,17	Геодезический метод	0,10	-
20	311201,20	2275456,55	Геодезический метод	0,10	-
21	311200,13	2275457,17	Геодезический метод	0,10	-
22	311200,13	2275458,41	Геодезический метод	0,10	-
23	311201,20	2275459,03	Геодезический метод	0,10	-
24	311202,28	2275458,41	Геодезический метод	0,10	-
19	311202,28	2275457,17	Геодезический метод	0,10	-
ПС1(5)					
25	311199,50	2275169,18	Геодезический метод	0,10	-
26	311198,43	2275168,56	Геодезический метод	0,10	-
27	311197,35	2275169,18	Геодезический метод	0,10	-
28	311197,35	2275170,42	Геодезический метод	0,10	-
29	311198,43	2275171,04	Геодезический метод	0,10	-
30	311199,50	2275170,42	Геодезический метод	0,10	-
25	311199,50	2275169,18	Геодезический метод	0,10	-
ПС1(6)					
31	311151,90	2275526,56	Геодезический метод	0,10	-
32	311150,82	2275525,94	Геодезический метод	0,10	-
33	311149,75	2275526,56	Геодезический метод	0,10	-
34	311149,75	2275527,80	Геодезический метод	0,10	-

ГРАФИЧЕСКОЕ ОПИСАНИЕ МЕСТОПОЛОЖЕНИЯ ГРАНИЦ ПУБЛИЧНОГО СЕРВИТУТА

**Публичный сервитут для размещения и дальнейшей эксплуатации объекта электросетевого хозяйства ВЛ-0,4 ф.1 ТП-2 Филисово 110, местоположение: Ивановская область,
Родниковский район, д. Куделино**

(наименование объекта, местоположение границ которого описано (далее - объект))

Раздел 2**Сведения о местоположении границ объекта**

1	2	3	4	5	6
35	311150,82	2275528,42	Геодезический метод	0,10	-
36	311151,90	2275527,80	Геодезический метод	0,10	-
31	311151,90	2275526,56	Геодезический метод	0,10	-
ПС1(7)					
37	311113,24	2275529,92	Геодезический метод	0,10	-
38	311112,17	2275529,30	Геодезический метод	0,10	-
39	311111,09	2275529,92	Геодезический метод	0,10	-
40	311111,09	2275531,16	Геодезический метод	0,10	-
41	311112,17	2275531,78	Геодезический метод	0,10	-
42	311113,24	2275531,16	Геодезический метод	0,10	-
37	311113,24	2275529,92	Геодезический метод	0,10	-
ПС1(8)					
43	311201,81	2275409,17	Геодезический метод	0,10	-
44	311200,74	2275408,55	Геодезический метод	0,10	-
45	311199,67	2275409,17	Геодезический метод	0,10	-
46	311199,67	2275410,41	Геодезический метод	0,10	-
47	311200,74	2275411,03	Геодезический метод	0,10	-
48	311201,81	2275410,41	Геодезический метод	0,10	-
43	311201,81	2275409,17	Геодезический метод	0,10	-
ПС1(9)					
49	311201,35	2275361,18	Геодезический метод	0,10	-
50	311200,28	2275360,56	Геодезический метод	0,10	-
51	311199,20	2275361,18	Геодезический метод	0,10	-
52	311199,20	2275362,42	Геодезический метод	0,10	-
53	311200,28	2275363,04	Геодезический метод	0,10	-

ГРАФИЧЕСКОЕ ОПИСАНИЕ МЕСТОПОЛОЖЕНИЯ ГРАНИЦ ПУБЛИЧНОГО СЕРВИТУТА

**Публичный сервитут для размещения и дальнейшей эксплуатации объекта электросетевого хозяйства ВЛ-0,4 ф.1 ТП-2 Филисово 110, местоположение: Ивановская область,
Родниковский район, д. Куделино**

(наименование объекта, местоположение границ которого описано (далее - объект))

Раздел 2**Сведения о местоположении границ объекта**

1	2	3	4	5	6
54	311201,35	2275362,42	Геодезический метод	0,10	-
49	311201,35	2275361,18	Геодезический метод	0,10	-
ПС1(10)					
55	311200,89	2275313,18	Геодезический метод	0,10	-
56	311199,81	2275312,56	Геодезический метод	0,10	-
57	311198,74	2275313,18	Геодезический метод	0,10	-
58	311198,74	2275314,42	Геодезический метод	0,10	-
59	311199,81	2275315,04	Геодезический метод	0,10	-
60	311200,89	2275314,42	Геодезический метод	0,10	-
55	311200,89	2275313,18	Геодезический метод	0,10	-
ПС1(11)					
61	311200,42	2275265,18	Геодезический метод	0,10	-
62	311199,35	2275264,56	Геодезический метод	0,10	-
63	311198,28	2275265,18	Геодезический метод	0,10	-
64	311198,28	2275266,42	Геодезический метод	0,10	-
65	311199,35	2275267,04	Геодезический метод	0,10	-
66	311200,42	2275266,42	Геодезический метод	0,10	-
61	311200,42	2275265,18	Геодезический метод	0,10	-
ПС1(12)					
67	311199,96	2275217,18	Геодезический метод	0,10	-
68	311198,89	2275216,56	Геодезический метод	0,10	-
69	311197,81	2275217,18	Геодезический метод	0,10	-
70	311197,81	2275218,42	Геодезический метод	0,10	-
71	311198,89	2275219,04	Геодезический метод	0,10	-
72	311199,96	2275218,42	Геодезический метод	0,10	-

ГРАФИЧЕСКОЕ ОПИСАНИЕ МЕСТОПОЛОЖЕНИЯ ГРАНИЦ ПУБЛИЧНОГО СЕРВИТУТА

Публичный сервитут для размещения и дальнейшей эксплуатации объекта электросетевого хозяйства ВЛ-0,4 ф.1 ТП-2 Филисово 110, местоположение: Ивановская область,

Родниковский район, д. Куделино

(наименование объекта, местоположение границ которого описано (далее - объект))


Раздел 2**Сведения о местоположении границ объекта**

1	2	3	4	5	6
67	311199,96	2275217,18	Геодезический метод	0,10	-

3. Сведения о характерных точках части (частей) границы объекта

Обозначение характерных точек части границы	Координаты, м		Метод определения координат характерной точки	Средняя квадратическая погрешность положения характерной точки (M_t), м	Описание обозначения точки на местности (при наличии)
	X	Y			
1	2	3	4	5	6
Часть № —					
—	—	—	—	—	—

Основной лист

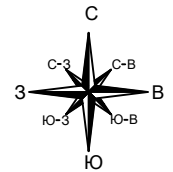

2

1

37:15:031003

Подпись

Место для оттиска печати (при наличии) лица, составившего описание местоположения границ объекта

- - граница земельного участка.
-  - граница кадастрового квартала.
- - граница публичного сервитута.
- - линия электропередачи.

- **I** - характерная точка границы зоны публичного сервитута.
- : **II** - номер земельного участка.
- 40:15:100223** - номер кадастрового квартала.
- /  - опора линии электропередачи.

Публичный сервитут для размещения и дальнейшей эксплуатации объекта электросетевого хозяйства ВЛ-0,4 ф.1 ТП-2 Филисово 110,
местоположение: Ивановская область, Родниковский район, д. Куделино
(наименование объекта)

Схема расположения границ публичного сервитута

Выносной лист № 1



Масштаб 1: 1 000

Подпись _____ Тульников С.Г. Дата: 13 октября 2025г.

Место для оттиска печати (при наличии) лица, составившего описание местоположения границ объекта



Условные обозначения:

- граница земельного участка.

- граница кадастрового квартала.

- граница публичного сервитута.

- линия электропередачи.
- 1

- характерная точка границы зоны публичного сервитута.

: 11

- номер земельного участка.

40:15:100223

- номер кадастрового квартала.

1 ☉

- опора линии электропередачи.



ГРАФИЧЕСКОЕ ОПИСАНИЕ МЕСТОПОЛОЖЕНИЯ ГРАНИЦ ПУБЛИЧНОГО СЕРВИТУТА

Публичный сервитут для размещения и дальнейшей эксплуатации объекта электросетевого хозяйства ВЛ-0,4 ф.2 ТП-2 Филисово 110, местоположение: Ивановская область, Родниковский район, д. Куделино

(наименование объекта, местоположение границ которого описано (далее - объект))

Раздел 1**Сведения об объекте**

№ п/п	Характеристики объекта	Описание характеристик
1	2	3
1	Местоположение объекта	Ивановская область, Родниковский район, д. Куделино
2	Площадь объекта $\pm$ величина погрешности определения площади ($P \pm \Delta P$)	76 $\pm$ 3 кв.м
3	Иные характеристики объекта	Публичный сервитут устанавливается в соответствии со ст.39.37. Земельного Кодекса Российской Федерации для размещения и дальнейшей эксплуатации объекта электросетевого хозяйства на срок 49 лет. Филиал ПАО «Россети Центр и Приволжье» - «Ивэнерго» ул. Крутицкая, д.8/2, г. Иваново, 153000, Россия Тел.: +7 (4932) 38-63-71, факс: +7 (4932) 33-99-17. Контакт-центр «Светлая линия 220»: 8-800-220-0-220 e-mail: secr@iv.mrsk-cp.ru, http://www.mrsk-cp.ru

ГРАФИЧЕСКОЕ ОПИСАНИЕ МЕСТОПОЛОЖЕНИЯ ГРАНИЦ ПУБЛИЧНОГО СЕРВИТУТА					
Публичный сервитут для размещения и дальнейшей эксплуатации объекта электросетевого хозяйства ВЛ-0,4 ф.2 ТП-2 Филисово 110, местоположение: Ивановская область, Родниковский район, д. Куделино					
(наименование объекта, местоположение границ которого описано (далее - объект))					
Раздел 2					
Сведения о местоположении границ объекта					
1. Система координат МСК-37, зона 2					
2. Сведения о характерных точках границ объекта					
Обозначение характерных точек границ	Координаты, м		Метод определения координат характерной точки	Средняя квадратическая погрешность положения характерной точки (M _t), м	Описание обозначения точки на местности (при наличии)
	X	Y			
1	2	3	4	5	6
ПС1(1)					
1	311074,80	2275473,28	Геодезический метод	0,10	-
2	311073,73	2275470,38	Геодезический метод	0,10	-
3	311072,41	2275470,59	Геодезический метод	0,10	-
4	311072,65	2275474,52	Геодезический метод	0,10	-
5	311073,73	2275475,14	Геодезический метод	0,10	-
6	311074,80	2275474,52	Геодезический метод	0,10	-
1	311074,80	2275473,28	Геодезический метод	0,10	-
ПС1(2)					
7	311074,23	2275519,35	Геодезический метод	0,10	-
8	311073,00	2275519,17	Геодезический метод	0,10	-
9	311072,08	2275521,77	Геодезический метод	0,10	-
10	311072,08	2275523,01	Геодезический метод	0,10	-
11	311073,15	2275523,63	Геодезический метод	0,10	-
12	311074,23	2275523,01	Геодезический метод	0,10	-
7	311074,23	2275519,35	Геодезический метод	0,10	-
ПС1(3)					
13	311005,06	2275478,68	Геодезический метод	0,10	-
14	311003,99	2275478,06	Геодезический метод	0,10	-
15	311002,91	2275478,68	Геодезический метод	0,10	-

ГРАФИЧЕСКОЕ ОПИСАНИЕ МЕСТОПОЛОЖЕНИЯ ГРАНИЦ ПУБЛИЧНОГО СЕРВИТУТА**Публичный сервитут для размещения и дальнейшей эксплуатации объекта электросетевого хозяйства ВЛ-0,4 ф.2 ТП-2 Филисово 110, местоположение: Ивановская область,****Родниковский район, д. Куделино**

(наименование объекта, местоположение границ которого описано (далее - объект))

Раздел 2**Сведения о местоположении границ объекта**

1	2	3	4	5	6
16	311002,91	2275479,92	Геодезический метод	0,10	-
17	311003,99	2275480,54	Геодезический метод	0,10	-
18	311005,06	2275479,92	Геодезический метод	0,10	-
13	311005,06	2275478,68	Геодезический метод	0,10	-
ПС1(4)					
19	311170,77	2275468,27	Геодезический метод	0,10	-
20	311169,70	2275467,65	Геодезический метод	0,10	-
21	311168,63	2275468,27	Геодезический метод	0,10	-
22	311168,63	2275469,51	Геодезический метод	0,10	-
23	311169,70	2275470,13	Геодезический метод	0,10	-
24	311170,77	2275469,51	Геодезический метод	0,10	-
19	311170,77	2275468,27	Геодезический метод	0,10	-
ПС1(5)					
25	311074,44	2275194,25	Геодезический метод	0,10	-
26	311073,36	2275193,63	Геодезический метод	0,10	-
27	311072,29	2275194,25	Геодезический метод	0,10	-
28	311072,29	2275195,49	Геодезический метод	0,10	-
29	311073,57	2275198,33	Геодезический метод	0,10	-
30	311074,67	2275198,21	Геодезический метод	0,10	-
25	311074,44	2275194,25	Геодезический метод	0,10	-
ПС1(6)					
31	311039,93	2275475,98	Геодезический метод	0,10	-
32	311038,86	2275475,36	Геодезический метод	0,10	-
33	311037,78	2275475,98	Геодезический метод	0,10	-
34	311037,78	2275477,22	Геодезический метод	0,10	-

ГРАФИЧЕСКОЕ ОПИСАНИЕ МЕСТОПОЛОЖЕНИЯ ГРАНИЦ ПУБЛИЧНОГО СЕРВИТУТА

**Публичный сервитут для размещения и дальнейшей эксплуатации объекта электросетевого хозяйства ВЛ-0,4 ф.2 ТП-2 Филисово 110, местоположение: Ивановская область,
Родниковский район, д. Куделино**

(наименование объекта, местоположение границ которого описано (далее - объект))

Раздел 2**Сведения о местоположении границ объекта**

1	2	3	4	5	6
35	311038,86	2275477,84	Геодезический метод	0,10	-
36	311039,93	2275477,22	Геодезический метод	0,10	-
31	311039,93	2275475,98	Геодезический метод	0,10	-
ПС1(7)					
37	311106,79	2275471,61	Геодезический метод	0,10	-
38	311105,72	2275470,99	Геодезический метод	0,10	-
39	311104,64	2275471,61	Геодезический метод	0,10	-
40	311104,64	2275472,85	Геодезический метод	0,10	-
41	311105,72	2275473,47	Геодезический метод	0,10	-
42	311106,79	2275472,85	Геодезический метод	0,10	-
37	311106,79	2275471,61	Геодезический метод	0,10	-
ПС1(8)					
43	311138,78	2275469,94	Геодезический метод	0,10	-
44	311137,71	2275469,32	Геодезический метод	0,10	-
45	311136,64	2275469,94	Геодезический метод	0,10	-
46	311136,64	2275471,18	Геодезический метод	0,10	-
47	311137,71	2275471,80	Геодезический метод	0,10	-
48	311138,78	2275471,18	Геодезический метод	0,10	-
43	311138,78	2275469,94	Геодезический метод	0,10	-
ПС1(9)					
49	311074,76	2275442,28	Геодезический метод	0,10	-
50	311073,69	2275441,66	Геодезический метод	0,10	-
51	311072,61	2275442,28	Геодезический метод	0,10	-
52	311072,61	2275443,52	Геодезический метод	0,10	-
53	311073,69	2275444,14	Геодезический метод	0,10	-

ГРАФИЧЕСКОЕ ОПИСАНИЕ МЕСТОПОЛОЖЕНИЯ ГРАНИЦ ПУБЛИЧНОГО СЕРВИТУТА**Публичный сервитут для размещения и дальнейшей эксплуатации объекта электросетевого хозяйства ВЛ-0,4 ф.2 ТП-2 Филисово 110, местоположение: Ивановская область,****Родниковский район, д. Куделино**

(наименование объекта, местоположение границ которого описано (далее - объект))

Раздел 2**Сведения о местоположении границ объекта**

1	2	3	4	5	6
54	311074,76	2275443,52	Геодезический метод	0,10	-
49	311074,76	2275442,28	Геодезический метод	0,10	-
ПС1(10)					
55	311074,72	2275411,28	Геодезический метод	0,10	-
56	311073,65	2275410,66	Геодезический метод	0,10	-
57	311072,57	2275411,28	Геодезический метод	0,10	-
58	311072,57	2275412,52	Геодезический метод	0,10	-
59	311073,65	2275413,14	Геодезический метод	0,10	-
60	311074,72	2275412,52	Геодезический метод	0,10	-
55	311074,72	2275411,28	Геодезический метод	0,10	-
ПС1(11)					
61	311074,68	2275380,27	Геодезический метод	0,10	-
62	311073,61	2275379,65	Геодезический метод	0,10	-
63	311072,53	2275380,27	Геодезический метод	0,10	-
64	311072,53	2275381,51	Геодезический метод	0,10	-
65	311073,61	2275382,13	Геодезический метод	0,10	-
66	311074,68	2275381,51	Геодезический метод	0,10	-
61	311074,68	2275380,27	Геодезический метод	0,10	-
ПС1(12)					
67	311074,64	2275349,27	Геодезический метод	0,10	-
68	311073,56	2275348,65	Геодезический метод	0,10	-
69	311072,49	2275349,27	Геодезический метод	0,10	-
70	311072,49	2275350,51	Геодезический метод	0,10	-
71	311073,56	2275351,13	Геодезический метод	0,10	-
72	311074,64	2275350,51	Геодезический метод	0,10	-

ГРАФИЧЕСКОЕ ОПИСАНИЕ МЕСТОПОЛОЖЕНИЯ ГРАНИЦ ПУБЛИЧНОГО СЕРВИТУТА**Публичный сервитут для размещения и дальнейшей эксплуатации объекта электросетевого хозяйства ВЛ-0,4 ф.2 ТП-2 Филисово 110, местоположение: Ивановская область,****Родниковский район, д. Куделино**

(наименование объекта, местоположение границ которого описано (далее - объект))

Раздел 2**Сведения о местоположении границ объекта**

1	2	3	4	5	6
67	311074,64	2275349,27	Геодезический метод	0,10	-
ПС1(13)					
73	311074,60	2275318,27	Геодезический метод	0,10	-
74	311073,52	2275317,65	Геодезический метод	0,10	-
75	311072,45	2275318,27	Геодезический метод	0,10	-
76	311072,45	2275319,51	Геодезический метод	0,10	-
77	311073,52	2275320,13	Геодезический метод	0,10	-
78	311074,60	2275319,51	Геодезический метод	0,10	-
73	311074,60	2275318,27	Геодезический метод	0,10	-
ПС1(14)					
79	311074,56	2275287,26	Геодезический метод	0,10	-
80	311073,48	2275286,64	Геодезический метод	0,10	-
81	311072,41	2275287,26	Геодезический метод	0,10	-
82	311072,41	2275288,50	Геодезический метод	0,10	-
83	311073,48	2275289,12	Геодезический метод	0,10	-
84	311074,56	2275288,50	Геодезический метод	0,10	-
79	311074,56	2275287,26	Геодезический метод	0,10	-
ПС1(15)					
85	311074,52	2275256,26	Геодезический метод	0,10	-
86	311073,44	2275255,64	Геодезический метод	0,10	-
87	311072,37	2275256,26	Геодезический метод	0,10	-
88	311072,37	2275257,50	Геодезический метод	0,10	-
89	311073,44	2275258,12	Геодезический метод	0,10	-
90	311074,52	2275257,50	Геодезический метод	0,10	-
85	311074,52	2275256,26	Геодезический метод	0,10	-

ГРАФИЧЕСКОЕ ОПИСАНИЕ МЕСТОПОЛОЖЕНИЯ ГРАНИЦ ПУБЛИЧНОГО СЕРВИТУТА

Публичный сервитут для размещения и дальнейшей эксплуатации объекта электросетевого хозяйства ВЛ-0,4 ф.2 ТП-2 Филисово 110, местоположение: Ивановская область,
Родниковский район, д. Куделино

(наименование объекта, местоположение границ которого описано (далее - объект))

Раздел 2

Сведения о местоположении границ объекта


1	2	3	4	5	6
ПС1(16)					
91	311074,48	2275225,26	Геодезический метод	0,10	-
92	311073,40	2275224,64	Геодезический метод	0,10	-
93	311072,33	2275225,26	Геодезический метод	0,10	-
94	311072,33	2275226,50	Геодезический метод	0,10	-
95	311073,40	2275227,12	Геодезический метод	0,10	-
96	311074,48	2275226,50	Геодезический метод	0,10	-
91	311074,48	2275225,26	Геодезический метод	0,10	-

3. Сведения о характерных точках части (частей) границы объекта

Обозначение характерных точек части границы	Координаты, м		Метод определения координат характерной точки	Средняя квадратическая погрешность положения характерной точки (M_t), м	Описание обозначения точки на местности (при наличии)
	X	Y			
1	2	3	4	5	6
Часть № —					
—	—	—	—	—	—

Схема расположения границ публичного сервитута

Основной лист

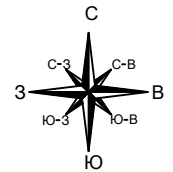

2

37:15:031003

*Ивановская область
Родниковский район
д. Куделино*

1

Масштаб 1: 2 000

Подпись

Тульников С.Г. Дата: 13 октября 2025г.

Место для оттиска печати (при наличии) лица, составившего описание местоположения границ объекта

Условные обозначения:


- - граница земельного участка.
-  - граница кадастрового квартала.
- - граница публичного сервитута.
- - линия электропередачи.

- **I** - характерная точка границы зоны публичного сервитута.
- : **II** - номер земельного участка.
- 40:15:100223** - номер кадастрового квартала.
- /  - опора линии электропередачи.

Публичный сервитут для размещения и дальнейшей эксплуатации объекта электросетевого хозяйства ВЛ-0,4 ф.2 ТП-2 Филисово 110,
местоположение: Ивановская область, Родниковский район, д. Куделино
(наименование объекта)

Схема расположения границ публичного сервитута

Выносной лист № 1

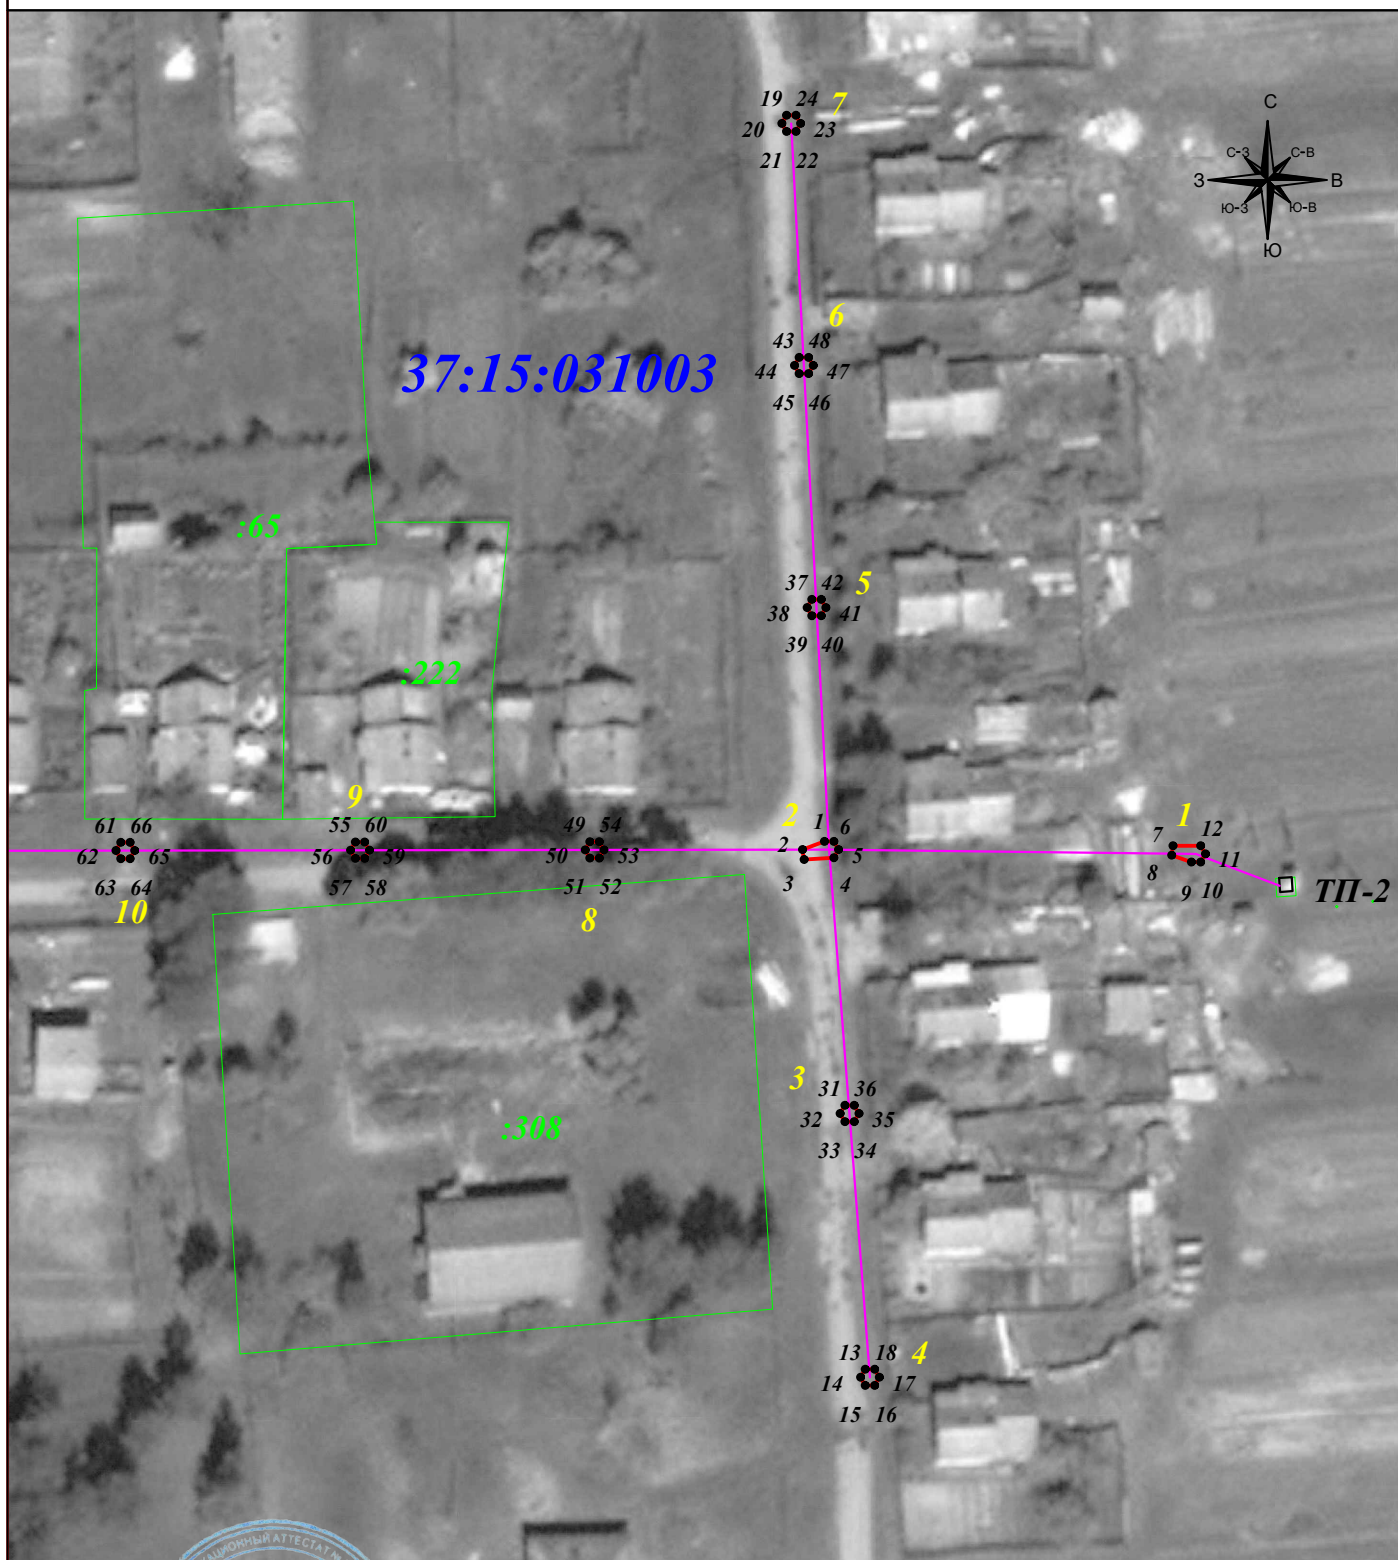

Масштаб 1: 1 000

Подпись



Тульников С.Г. Дата: 13 октября 2025г.

Место для оттиска печати (при наличии) лица, составившего описание местоположения границ объекта

Условные обозначения:

- граница земельного участка.
- граница кадастрового квартала.
- граница публичного сервитута.
- линия электропередачи.

• 1 - характерная точка границы зоны публичного сервитута.

:11 - номер земельного участка.

40:15:100223 - номер кадастрового квартала.

1 ☉ - опора линии электропередачи.



ГРАФИЧЕСКОЕ ОПИСАНИЕ МЕСТОПОЛОЖЕНИЯ ГРАНИЦ ПУБЛИЧНОГО СЕРВИТУТА

Публичный сервитут для размещения и дальнейшей эксплуатации объекта электросетевого хозяйства ВЛ-0,4 ф.1 ТП-4 Филисово 110, местоположение: Ивановская область, Родниковский район

(наименование объекта, местоположение границ которого описано (далее - объект))

Раздел 1**Сведения об объекте**

№ п/п	Характеристики объекта	Описание характеристик
1	2	3
1	Местоположение объекта	Ивановская область, Родниковский район
2	Площадь объекта $\pm$ величина погрешности определения площади ($P \pm \Delta P$)	47 $\pm$ 2 кв.м
3	Иные характеристики объекта	Публичный сервитут устанавливается в соответствии со ст.39.37. Земельного Кодекса Российской Федерации для размещения и дальнейшей эксплуатации объекта электросетевого хозяйства на срок 49 лет. Филиал ПАО «Россети Центр и Приволжье» - «Ивэнерго» ул. Крутицкая, д.8/2, г. Иваново, 153000, Россия Тел.: +7 (4932) 38-63-71, факс: +7 (4932) 33-99-17. Контакт-центр «Светлая линия 220»: 8-800-220-0-220 e-mail: secr@iv.mrsk-cp.ru, http://www.mrsk-cp.ru

ГРАФИЧЕСКОЕ ОПИСАНИЕ МЕСТОПОЛОЖЕНИЯ ГРАНИЦ ПУБЛИЧНОГО СЕРВИТУТА					
Публичный сервитут для размещения и дальнейшей эксплуатации объекта электросетевого хозяйства ВЛ-0,4 ф.1 ТП-4 Филисово 110, местоположение: Ивановская область, Родниковский район					
(наименование объекта, местоположение границ которого описано (далее - объект))					
Раздел 2					
Сведения о местоположении границ объекта					
1. Система координат МСК-37, зона 2					
2. Сведения о характерных точках границ объекта					
Обозначение характерных точек границ	Координаты, м		Метод определения координат характерной точки	Средняя квадратическая погрешность положения характерной точки (M _t), м	Описание обозначения точки на местности (при наличии)
	X	Y			
1	2	3	4	5	6
ПС1(1)					
1	310974,82	2275259,11	Геодезический метод	0,10	-
2	310973,74	2275258,49	Геодезический метод	0,10	-
3	310972,67	2275259,11	Геодезический метод	0,10	-
4	310972,67	2275260,35	Геодезический метод	0,10	-
5	310973,74	2275260,97	Геодезический метод	0,10	-
6	310974,82	2275260,35	Геодезический метод	0,10	-
1	310974,82	2275259,11	Геодезический метод	0,10	-
ПС1(2)					
7	310941,51	2275272,60	Геодезический метод	0,10	-
8	310940,43	2275271,98	Геодезический метод	0,10	-
9	310939,36	2275272,60	Геодезический метод	0,10	-
10	310939,36	2275273,84	Геодезический метод	0,10	-
11	310940,28	2275275,79	Геодезический метод	0,10	-
12	310941,35	2275275,55	Геодезический метод	0,10	-
7	310941,51	2275272,60	Геодезический метод	0,10	-
ПС1(3)					
13	310946,15	2275302,40	Геодезический метод	0,10	-
14	310945,07	2275301,78	Геодезический метод	0,10	-
15	310944,00	2275302,40	Геодезический метод	0,10	-

ГРАФИЧЕСКОЕ ОПИСАНИЕ МЕСТОПОЛОЖЕНИЯ ГРАНИЦ ПУБЛИЧНОГО СЕРВИТУТА**Публичный сервитут для размещения и дальнейшей эксплуатации объекта электросетевого хозяйства ВЛ-0,4 ф.1 ТП-4 Филисово 110, местоположение: Ивановская область,****Родниковский район**

(наименование объекта, местоположение границ которого описано (далее - объект))

Раздел 2**Сведения о местоположении границ объекта**

1	2	3	4	5	6
16	310944,00	2275303,64	Геодезический метод	0,10	-
17	310945,07	2275304,26	Геодезический метод	0,10	-
18	310946,15	2275303,64	Геодезический метод	0,10	-
13	310946,15	2275302,40	Геодезический метод	0,10	-
ПС1(4)					
19	310861,55	2275303,14	Геодезический метод	0,10	-
20	310860,47	2275302,52	Геодезический метод	0,10	-
21	310859,40	2275303,14	Геодезический метод	0,10	-
22	310858,73	2275306,22	Геодезический метод	0,10	-
23	310859,80	2275306,84	Геодезический метод	0,10	-
24	310861,55	2275304,38	Геодезический метод	0,10	-
19	310861,55	2275303,14	Геодезический метод	0,10	-
ПС1(5)					
25	310843,99	2275330,30	Геодезический метод	0,10	-
26	310842,92	2275329,68	Геодезический метод	0,10	-
27	310841,84	2275330,30	Геодезический метод	0,10	-
28	310841,84	2275331,54	Геодезический метод	0,10	-
29	310842,92	2275332,16	Геодезический метод	0,10	-
30	310843,99	2275331,54	Геодезический метод	0,10	-
25	310843,99	2275330,30	Геодезический метод	0,10	-
ПС1(6)					
31	310844,56	2275345,68	Геодезический метод	0,10	-
32	310843,49	2275345,06	Геодезический метод	0,10	-
33	310841,89	2275346,59	Геодезический метод	0,10	-
34	310841,89	2275347,83	Геодезический метод	0,10	-

ГРАФИЧЕСКОЕ ОПИСАНИЕ МЕСТОПОЛОЖЕНИЯ ГРАНИЦ ПУБЛИЧНОГО СЕРВИТУТА

**Публичный сервитут для размещения и дальнейшей эксплуатации объекта электросетевого хозяйства ВЛ-0,4 ф.1 ТП-4 Филисово 110, местоположение: Ивановская область,
Родниковский район**

(наименование объекта, местоположение границ которого описано (далее - объект))

Раздел 2**Сведения о местоположении границ объекта**

1	2	3	4	5	6
35	310842,96	2275348,45	Геодезический метод	0,10	-
36	310844,04	2275347,83	Геодезический метод	0,10	-
31	310844,56	2275345,68	Геодезический метод	0,10	-
ПС1(7)					
37	310852,07	2275362,47	Геодезический метод	0,10	-
38	310851,00	2275361,85	Геодезический метод	0,10	-
39	310849,93	2275362,47	Геодезический метод	0,10	-
40	310849,93	2275363,71	Геодезический метод	0,10	-
41	310851,00	2275364,33	Геодезический метод	0,10	-
42	310852,07	2275363,71	Геодезический метод	0,10	-
37	310852,07	2275362,47	Геодезический метод	0,10	-
ПС1(8)					
43	310870,26	2275398,09	Геодезический метод	0,10	-
44	310868,36	2275395,72	Геодезический метод	0,10	-
45	310867,28	2275396,34	Геодезический метод	0,10	-
46	310868,12	2275399,33	Геодезический метод	0,10	-
47	310869,19	2275399,95	Геодезический метод	0,10	-
48	310870,26	2275399,33	Геодезический метод	0,10	-
43	310870,26	2275398,09	Геодезический метод	0,10	-
ПС1(9)					
49	310901,53	2275287,92	Геодезический метод	0,10	-
50	310900,45	2275287,30	Геодезический метод	0,10	-
51	310899,38	2275287,92	Геодезический метод	0,10	-
52	310899,38	2275289,16	Геодезический метод	0,10	-
53	310900,45	2275289,78	Геодезический метод	0,10	-

ГРАФИЧЕСКОЕ ОПИСАНИЕ МЕСТОПОЛОЖЕНИЯ ГРАНИЦ ПУБЛИЧНОГО СЕРВИТУТА**Публичный сервитут для размещения и дальнейшей эксплуатации объекта электросетевого хозяйства ВЛ-0,4 ф.1 ТП-4 Филисово 110, местоположение: Ивановская область,****Родниковский район**

(наименование объекта, местоположение границ которого описано (далее - объект))

Раздел 2**Сведения о местоположении границ объекта**

1	2	3	4	5	6
54	310901,53	2275289,16	Геодезический метод	0,10	-
49	310901,53	2275287,92	Геодезический метод	0,10	-


3. Сведения о характерных точках части (частей) границы объекта

Обозначение характерных точек части границы	Координаты, м		Метод определения координат характерной точки	Средняя квадратическая погрешность положения характерной точки (M_t), м	Описание обозначения точки на местности (при наличии)
	X	Y			
1	2	3	4	5	6
Часть № —					
—	—	—	—	—	—

Публичный сервитут для размещения и дальнейшей эксплуатации объекта электросетевого хозяйства ВЛ-0,4 ф.1 ТП-4 Филисово 110,
местоположение: Ивановская область, Родниковский район
(наименование объекта)

Схема расположения границ публичного сервитута

Основной лист

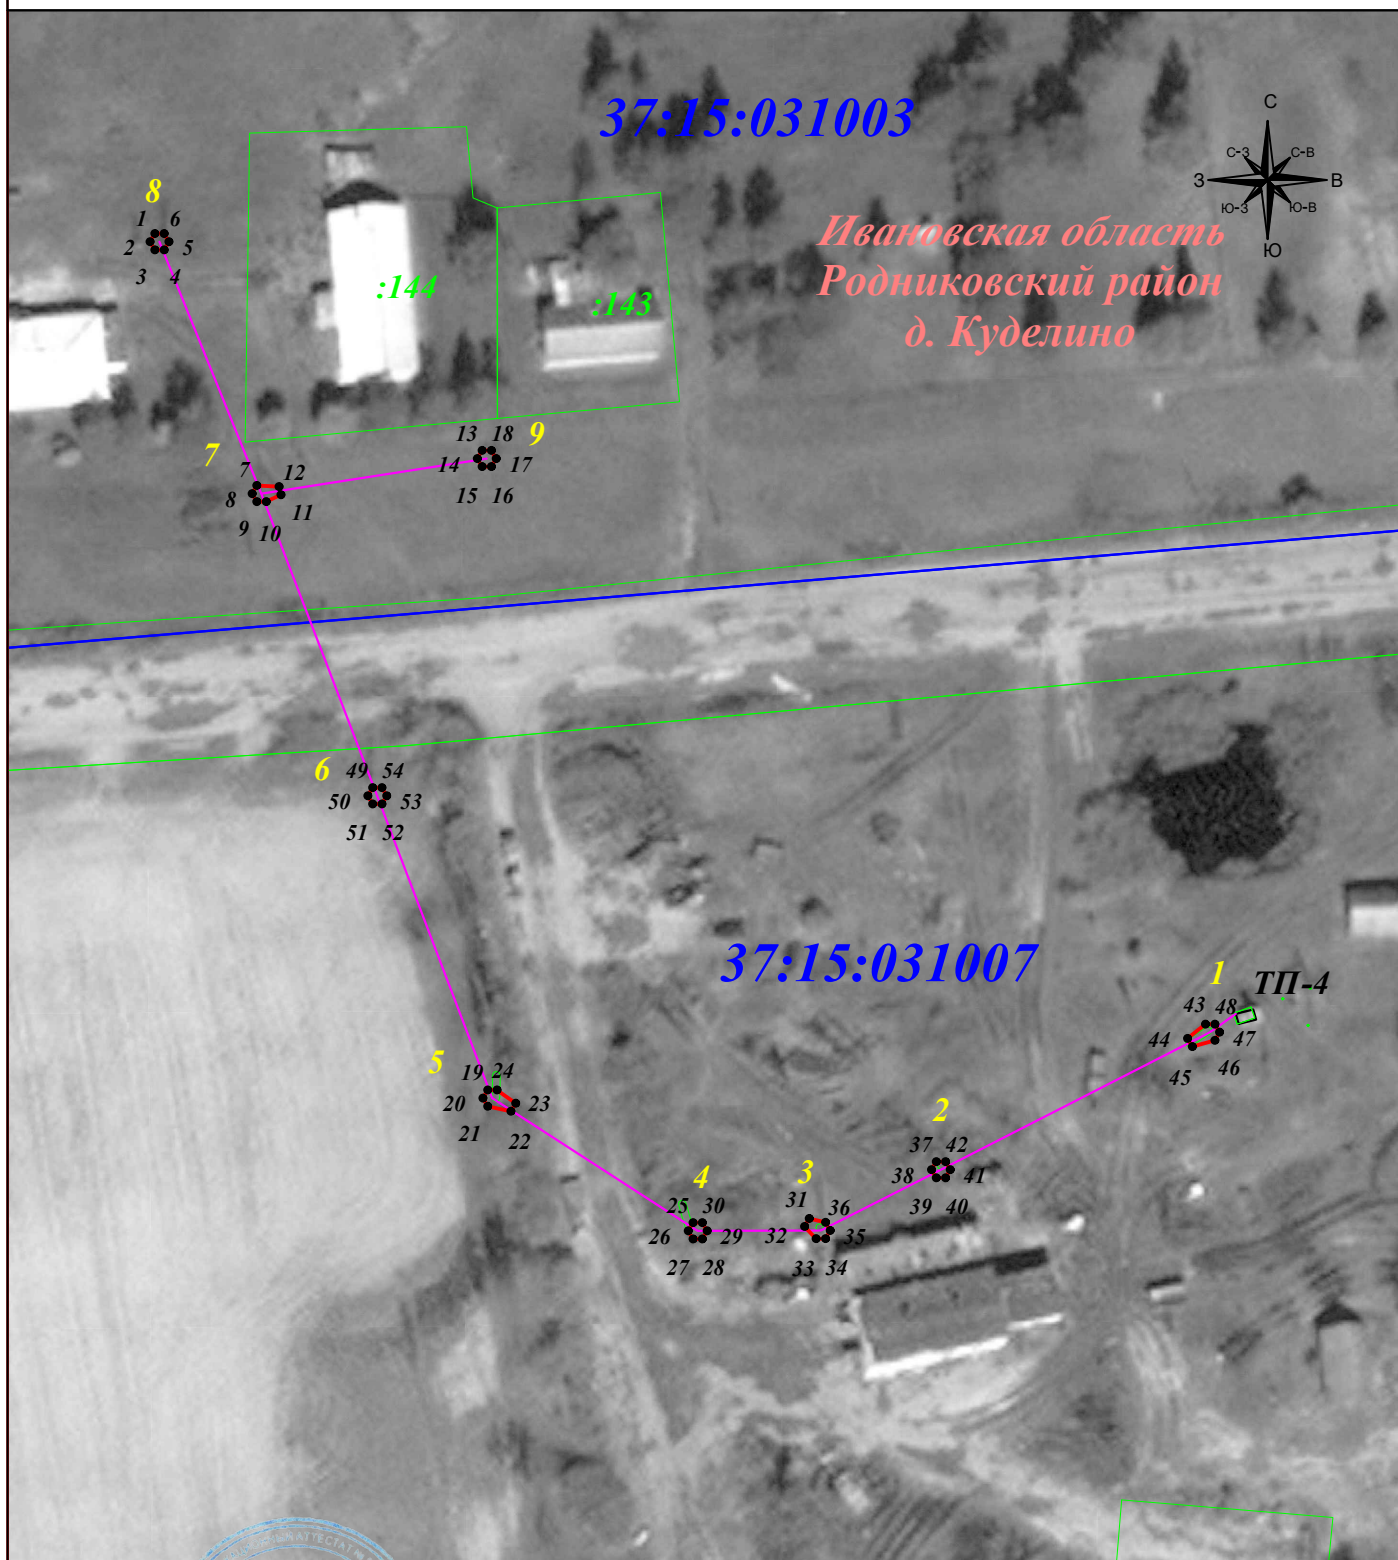

Масштаб 1: 1 000

Подпись



Тульников С.Г. Дата: 13 октября 2025г.

Место для оттиска печати (при наличии) лица, составившего описание местоположения границ объекта

Условные обозначения:

- граница земельного участка.
- граница кадастрового квартала.
- граница публичного сервитута.
- линия электропередачи.

• 1 - характерная точка границы зоны публичного сервитута.

:11 - номер земельного участка.

40:15:100223 - номер кадастрового квартала.

1 ☉ - опора линии электропередачи.

ГРАФИЧЕСКОЕ ОПИСАНИЕ МЕСТОПОЛОЖЕНИЯ ГРАНИЦ ПУБЛИЧНОГО СЕРВИТУТА

Публичный сервитут для размещения и дальнейшей эксплуатации объекта электросетевого хозяйства ВЛ-0,4 ф.1 ТП-5 Филисово 110, местоположение: Ивановская область, Родниковский район

(наименование объекта, местоположение границ которого описано (далее - объект))

Раздел 1**Сведения об объекте**

№ п/п	Характеристики объекта	Описание характеристик
1	2	3
1	Местоположение объекта	Ивановская область, Родниковский район
2	Площадь объекта $\pm$ величина погрешности определения площади ($P \pm \Delta P$)	28 $\pm$ 2 кв.м
3	Иные характеристики объекта	Публичный сервитут устанавливается в соответствии со ст.39.37. Земельного Кодекса Российской Федерации для размещения и дальнейшей эксплуатации объекта электросетевого хозяйства на срок 49 лет. Филиал ПАО «Россети Центр и Приволжье» - «Ивэнерго» ул. Крутицкая, д.8/2, г. Иваново, 153000, Россия Тел.: +7 (4932) 38-63-71, факс: +7 (4932) 33-99-17. Контакт-центр «Светлая линия 220»: 8-800-220-0-220 e-mail: secr@iv.mrsk-cp.ru, http://www.mrsk-cp.ru

ГРАФИЧЕСКОЕ ОПИСАНИЕ МЕСТОПОЛОЖЕНИЯ ГРАНИЦ ПУБЛИЧНОГО СЕРВИТУТА					
Публичный сервитут для размещения и дальнейшей эксплуатации объекта электросетевого хозяйства ВЛ-0,4 ф.1 ТП-5 Филисово 110, местоположение: Ивановская область, Родниковский район					
(наименование объекта, местоположение границ которого описано (далее - объект))					
Раздел 2					
Сведения о местоположении границ объекта					
1. Система координат МСК-37, зона 2					
2. Сведения о характерных точках границ объекта					
Обозначение характерных точек границ	Координаты, м		Метод определения координат характерной точки	Средняя квадратическая погрешность положения характерной точки (M _t), м	Описание обозначения точки на местности (при наличии)
	X	Y			
1	2	3	4	5	6
ПС1(1)					
1	310685,84	2275445,61	Геодезический метод	0,10	-
2	310684,95	2275444,52	Геодезический метод	0,10	-
3	310682,68	2275445,64	Геодезический метод	0,10	-
4	310682,68	2275446,88	Геодезический метод	0,10	-
5	310683,75	2275447,50	Геодезический метод	0,10	-
6	310684,83	2275446,88	Геодезический метод	0,10	-
1	310685,84	2275445,61	Геодезический метод	0,10	-
ПС1(2)					
7	310753,48	2275422,79	Геодезический метод	0,10	-
8	310751,60	2275419,89	Геодезический метод	0,10	-
9	310750,52	2275420,51	Геодезический метод	0,10	-
10	310751,33	2275424,03	Геодезический метод	0,10	-
11	310752,40	2275424,65	Геодезический метод	0,10	-
12	310753,48	2275424,03	Геодезический метод	0,10	-
7	310753,48	2275422,79	Геодезический метод	0,10	-
ПС1(3)					
13	310730,70	2275396,76	Геодезический метод	0,10	-
14	310729,63	2275396,14	Геодезический метод	0,10	-
15	310728,55	2275396,76	Геодезический метод	0,10	-

ГРАФИЧЕСКОЕ ОПИСАНИЕ МЕСТОПОЛОЖЕНИЯ ГРАНИЦ ПУБЛИЧНОГО СЕРВИТУТА					
Публичный сервитут для размещения и дальнейшей эксплуатации объекта электросетевого хозяйства ВЛ-0,4 ф.1 ТП-5 Филисово 110, местоположение: Ивановская область, Родниковский район					
(наименование объекта, местоположение границ которого описано (далее - объект))					
Раздел 2					
Сведения о местоположении границ объекта					
1	2	3	4	5	6
16	310728,55	2275398,00	Геодезический метод	0,10	-
17	310729,63	2275398,62	Геодезический метод	0,10	-
18	310730,70	2275398,00	Геодезический метод	0,10	-
13	310730,70	2275396,76	Геодезический метод	0,10	-
ПС1(4)					
19	310711,42	2275373,54	Геодезический метод	0,10	-
20	310710,35	2275372,92	Геодезический метод	0,10	-
21	310709,27	2275373,54	Геодезический метод	0,10	-
22	310709,27	2275374,78	Геодезический метод	0,10	-
23	310710,35	2275376,50	Геодезический метод	0,10	-
24	310711,72	2275376,13	Геодезический метод	0,10	-
19	310711,42	2275373,54	Геодезический метод	0,10	-
ПС1(5)					
25	310719,29	2275434,22	Геодезический метод	0,10	-
26	310718,22	2275433,60	Геодезический метод	0,10	-
27	310717,14	2275434,22	Геодезический метод	0,10	-
28	310717,14	2275435,46	Геодезический метод	0,10	-
29	310718,22	2275436,08	Геодезический метод	0,10	-
30	310719,29	2275435,46	Геодезический метод	0,10	-
25	310719,29	2275434,22	Геодезический метод	0,10	-
3. Сведения о характерных точках части (частей) границы объекта					
Обозначение характерных точек части границы	Координаты, м		Метод определения координат характерной точки	Средняя квадратическая погрешность положения характерной точки (M _t), м	Описание обозначения точки на местности (при наличии)
	X	Y			
1	2	3	4	5	6
Часть № —					

ГРАФИЧЕСКОЕ ОПИСАНИЕ МЕСТОПОЛОЖЕНИЯ ГРАНИЦ ПУБЛИЧНОГО СЕРВИТУТА

Публичный сервитут для размещения и дальнейшей эксплуатации объекта электросетевого хозяйства ВЛ-0,4 ф.1 ТП-5 Филисово 110, местоположение: Ивановская область,

Родниковский район

(наименование объекта, местоположение границ которого описано (далее - объект))

Раздел 2**Сведения о местоположении границ объекта**

1	2	3	4	5	6
—	—	—	—	—	—

Схема расположения границ публичного сервитута

Основной лист



ГРАФИЧЕСКОЕ ОПИСАНИЕ МЕСТОПОЛОЖЕНИЯ ГРАНИЦ ПУБЛИЧНОГО СЕРВИТУТА

Публичный сервитут для размещения и дальнейшей эксплуатации объекта электросетевого хозяйства ВЛ-0,4 ф.2 ТП-6 Филисово 110, местоположение: Ивановская область, Родниковский район

(наименование объекта, местоположение границ которого описано (далее - объект))

Раздел 1**Сведения об объекте**

№ п/п	Характеристики объекта	Описание характеристик
1	2	3
1	Местоположение объекта	Ивановская область, Родниковский район
2	Площадь объекта $\pm$ величина погрешности определения площади ($P \pm \Delta P$)	32 $\pm$ 2 кв.м
3	Иные характеристики объекта	Публичный сервитут устанавливается в соответствии со ст.39.37. Земельного Кодекса Российской Федерации для размещения и дальнейшей эксплуатации объекта электросетевого хозяйства на срок 49 лет. Филиал ПАО «Россети Центр и Приволжье» - «Ивэнерго» ул. Крутицкая, д.8/2, г. Иваново, 153000, Россия Тел.: +7 (4932) 38-63-71, факс: +7 (4932) 33-99-17. Контакт-центр «Светлая линия 220»: 8-800-220-0-220 e-mail: secr@iv.mrsk-cp.ru, http://www.mrsk-cp.ru

ГРАФИЧЕСКОЕ ОПИСАНИЕ МЕСТОПОЛОЖЕНИЯ ГРАНИЦ ПУБЛИЧНОГО СЕРВИТУТА

Публичный сервитут для размещения и дальнейшей эксплуатации объекта электросетевого хозяйства ВЛ-0,4 ф.2 ТП-6 Филисово 110, местоположение: Ивановская область, Родниковский район

(наименование объекта, местоположение границ которого описано (далее - объект))

Раздел 2**Сведения о местоположении границ объекта****1. Система координат МСК-37, зона 2****2. Сведения о характерных точках границ объекта**

Обозначение характерных точек границ	Координаты, м		Метод определения координат характерной точки	Средняя квадратическая погрешность положения характерной точки (M_t), м	Описание обозначения точки на местности (при наличии)
	X	Y			
1	2	3	4	5	6
ПС1(1)					
1	310723,91	2275795,65	Геодезический метод	0,10	—
2	310722,84	2275795,04	Геодезический метод	0,10	—
3	310721,77	2275795,65	Геодезический метод	0,10	—
4	310721,77	2275796,90	Геодезический метод	0,10	—
5	310722,84	2275797,52	Геодезический метод	0,10	—
6	310723,91	2275796,90	Геодезический метод	0,10	—
1	310723,91	2275795,65	Геодезический метод	0,10	—
ПС1(2)					
7	310885,03	2276004,15	Геодезический метод	0,10	—
8	310883,96	2276003,53	Геодезический метод	0,10	—
9	310882,88	2276004,15	Геодезический метод	0,10	—
10	310882,88	2276005,39	Геодезический метод	0,10	—
11	310883,96	2276006,01	Геодезический метод	0,10	—
12	310885,03	2276005,39	Геодезический метод	0,10	—
7	310885,03	2276004,15	Геодезический метод	0,10	—
ПС1(3)					
13	310859,26	2275984,42	Геодезический метод	0,10	—
14	310858,19	2275983,80	Геодезический метод	0,10	—
15	310857,12	2275984,42	Геодезический метод	0,10	—

ГРАФИЧЕСКОЕ ОПИСАНИЕ МЕСТОПОЛОЖЕНИЯ ГРАНИЦ ПУБЛИЧНОГО СЕРВИТУТА

Публичный сервитут для размещения и дальнейшей эксплуатации объекта электросетевого хозяйства ВЛ-0,4 ф.2 ТП-6 Филисово 110, местоположение: Ивановская область, Родниковский район

(наименование объекта, местоположение границ которого описано (далее - объект))

Раздел 2**Сведения о местоположении границ объекта**

1	2	3	4	5	6
16	310857,12	2275985,66	Геодезический метод	0,10	—
17	310858,19	2275986,28	Геодезический метод	0,10	—
18	310859,26	2275985,66	Геодезический метод	0,10	—
13	310859,26	2275984,42	Геодезический метод	0,10	—
ПС1(4)					
19	310741,07	2275834,38	Геодезический метод	0,10	—
20	310739,99	2275833,76	Геодезический метод	0,10	—
21	310738,92	2275834,38	Геодезический метод	0,10	—
22	310738,92	2275835,62	Геодезический метод	0,10	—
23	310739,99	2275836,24	Геодезический метод	0,10	—
24	310741,07	2275835,62	Геодезический метод	0,10	—
19	310741,07	2275834,38	Геодезический метод	0,10	—
ПС1(5)					
25	310759,27	2275875,47	Геодезический метод	0,10	—
26	310758,19	2275874,85	Геодезический метод	0,10	—
27	310757,12	2275875,47	Геодезический метод	0,10	—
28	310757,12	2275876,71	Геодезический метод	0,10	—
29	310758,19	2275877,33	Геодезический метод	0,10	—
30	310759,27	2275876,71	Геодезический метод	0,10	—
25	310759,27	2275875,47	Геодезический метод	0,10	—
ПС1(6)					
31	310777,15	2275915,85	Геодезический метод	0,10	—
32	310776,08	2275915,23	Геодезический метод	0,10	—
33	310775,00	2275915,85	Геодезический метод	0,10	—

ГРАФИЧЕСКОЕ ОПИСАНИЕ МЕСТОПОЛОЖЕНИЯ ГРАНИЦ ПУБЛИЧНОГО СЕРВИТУТА

Публичный сервитут для размещения и дальнейшей эксплуатации объекта электросетевого хозяйства ВЛ-0,4 ф.2 ТП-6 Филисово 110, местоположение: Ивановская область, Родниковский район

(наименование объекта, местоположение границ которого описано (далее - объект))

Раздел 2**Сведения о местоположении границ объекта**

1	2	3	4	5	6
34	310775,00	2275917,09	Геодезический метод	0,10	—
35	310776,08	2275917,71	Геодезический метод	0,10	—
36	310777,15	2275917,09	Геодезический метод	0,10	—
31	310777,15	2275915,85	Геодезический метод	0,10	—
ПС1(7)					
37	310808,19	2275941,77	Геодезический метод	0,10	—
38	310807,11	2275941,15	Геодезический метод	0,10	—
39	310806,04	2275941,77	Геодезический метод	0,10	—
40	310806,04	2275943,01	Геодезический метод	0,10	—
41	310807,11	2275943,63	Геодезический метод	0,10	—
42	310808,19	2275943,01	Геодезический метод	0,10	—
37	310808,19	2275941,77	Геодезический метод	0,10	—
ПС1(8)					
43	310833,73	2275963,10	Геодезический метод	0,10	—
44	310832,65	2275962,48	Геодезический метод	0,10	—
45	310831,58	2275963,10	Геодезический метод	0,10	—
46	310831,58	2275964,34	Геодезический метод	0,10	—
47	310832,65	2275964,96	Геодезический метод	0,10	—
48	310833,73	2275964,34	Геодезический метод	0,10	—
43	310833,73	2275963,10	Геодезический метод	0,10	—

ГРАФИЧЕСКОЕ ОПИСАНИЕ МЕСТОПОЛОЖЕНИЯ ГРАНИЦ ПУБЛИЧНОГО СЕРВИТУТА

Публичный сервитут для размещения и дальнейшей эксплуатации объекта электросетевого хозяйства ВЛ-0,4 ф.2 ТП-6 Филисово 110, местоположение: Ивановская область, Родниковский район

(наименование объекта, местоположение границ которого описано (далее - объект))

Раздел 2**Сведения о местоположении границ объекта****3. Сведения о характерных точках части (частей) границы объекта**



Обозначение характерных точек части границы	Координаты, м		Метод определения координат характерной точки	Средняя квадратическая погрешность положения характерной точки (M_t), м	Описание обозначения точки на местности (при наличии)
	X	Y			
1	2	3	4	5	6
Часть № —					
—	—	—	—	—	—

Публичный сервитут для размещения и дальнейшей эксплуатации объекта электросетевого хозяйства ВЛ-0,4 ф.2 ТП-6 Филисово 110,
местоположение: Ивановская область, Родниковский район
(наименование объекта)

Схема расположения границ публичного сервитута

Основной лист

Ивановская область,
Родниковский район

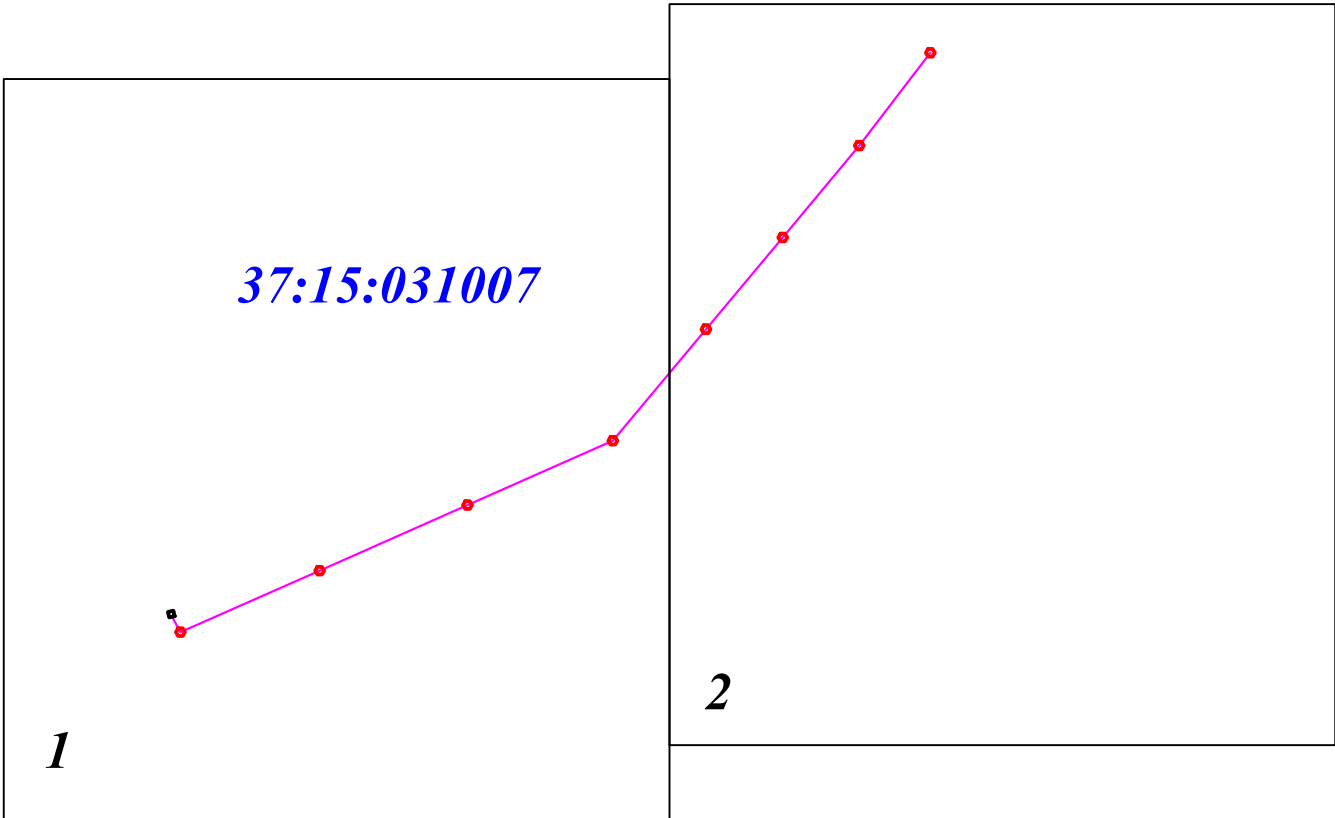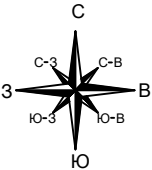

Подпись



Тульников С.Г. Дата: 1 октября 2025г.

Место для оттиска печати (при наличии) лица, составившего описание местоположения границ объекта

Условные обозначения:

- граница земельного участка.
- граница кадастрового квартала.
- граница публичного сервитута.
- линия электропередачи.
- граница населенного пункта.


- **I** - характерная точка границы зоны публичного сервитута.
- :11** - номер земельного участка.
- 37:18:070110** - номер кадастрового квартала.
- I** - опора линии электропередачи.
- с. Междуреченск** - название населенного пункта.

Публичный сервитут для размещения и дальнейшей эксплуатации объекта электросетевого хозяйства ВЛ-0,4 ф.2 ТП-6 Филисово 110.

местоположение: Ивановская область, Родниковский район
(наименование объекта)

Схема расположения границ публичного сервитута

Выносной лист № 1

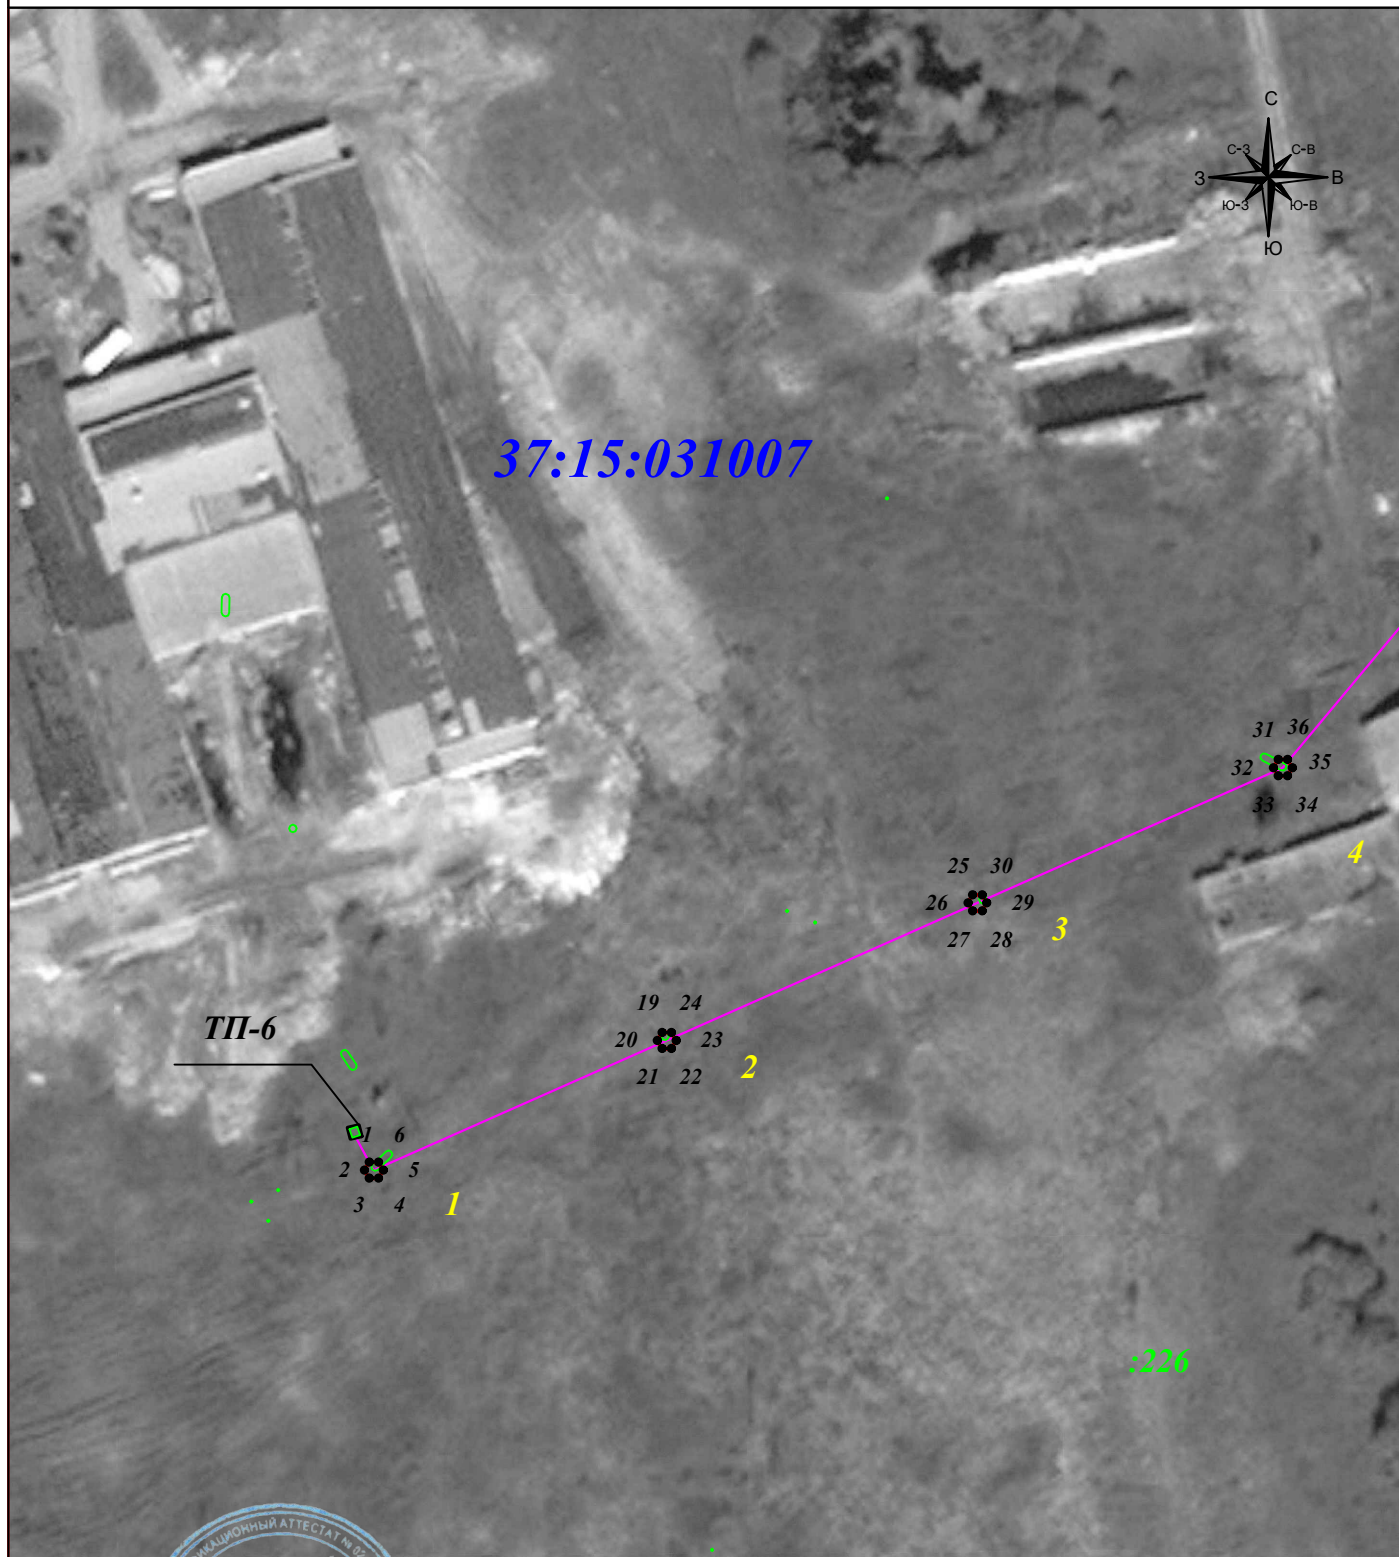

Масштаб 1: 1 000

Подпись



Тульников С.Г. Дата: 1 октября 2025г.

Место для оттиска печати (при наличии) лица, составившего описание местоположения границ объекта

Условные обозначения:

- граница земельного участка.
- граница кадастрового квартала.
- граница публичного сервитута.
- линия электропередачи.
- граница населенного пункта.

• 1 - характерная точка границы зоны публичного сервитута.

:11 - номер земельного участка.

37:18:070110 - номер кадастрового квартала.


1 - опора линии электропередачи.

с. Междуреченск - название населенного пункта.

Публичный сервитут для размещения и дальнейшей эксплуатации объекта электросетевого хозяйства ВЛ-0,4 ф.2 ТП-6 Филисово 110,
местоположение: Ивановская область, Родниковский район
(наименование объекта)

Схема расположения границ публичного сервитута

Выносной лист № 2

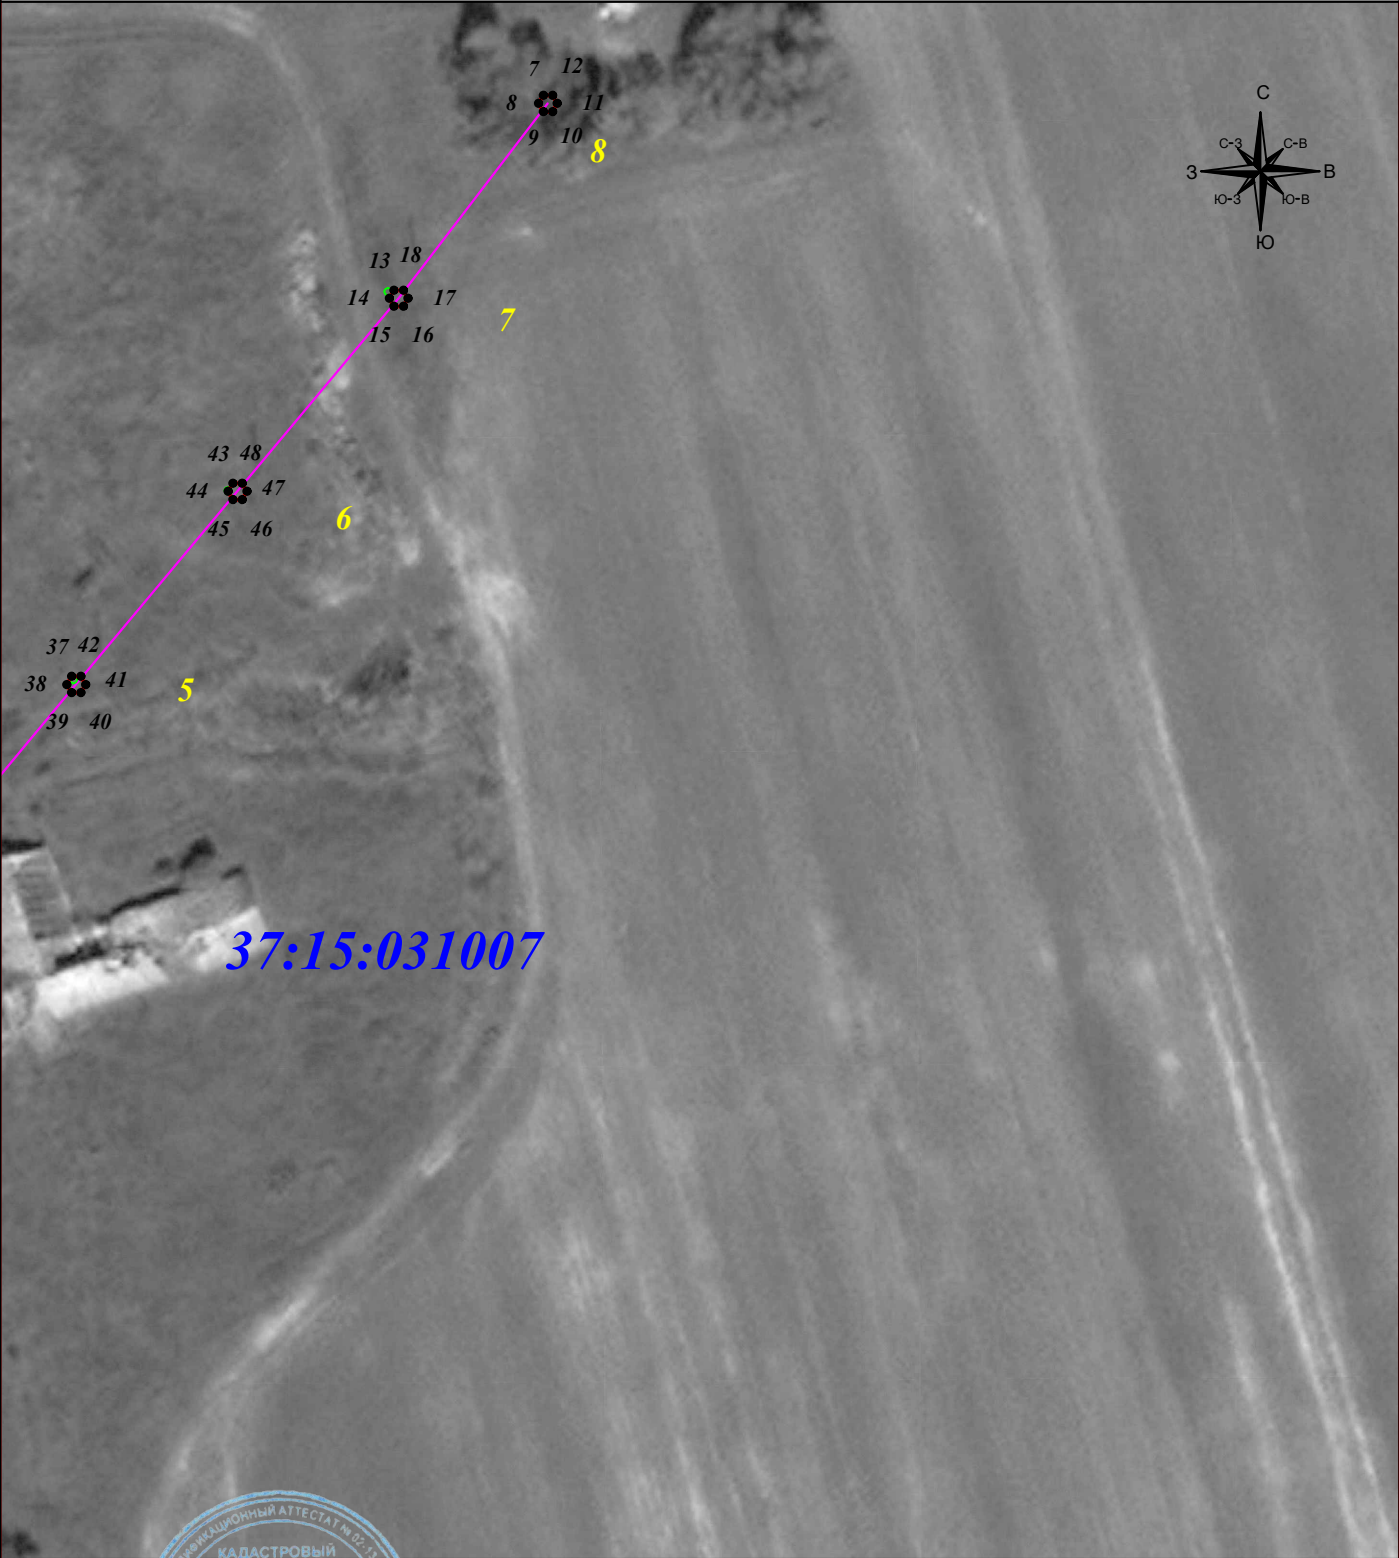

Масштаб 1: 1 000

Подпись _____ Тульников С.Г. Дата: 1 октября 2025г.

Место для оттиска печати (при наличии) лица, составившего описание местоположения границ объекта

Условные обозначения:

- граница земельного участка.
- граница кадастрового квартала.
- граница публичного сервитута.
- линия электропередачи.
- граница населенного пункта.

- I - характерная точка границы зоны публичного сервитута.
- :11 - номер земельного участка.
- 37:18:070110 - номер кадастрового квартала.
- I - опора линии электропередачи.
- с. Междуреченск - название населенного пункта.

ОГЛАВЛЕНИЕ

№ п/п	Наименование МПА	Стр.
	Администрация Родниковского муниципального района Ивановской области	
1	О проведении заседания согласительной комиссии при выполнении комплексных кадастровых работ на территории с. Каминский Родниковского района	1
2	Извещение о возможном установлении публичного сервитута в пользу ПАО «Россети Центр и Приволжье» для эксплуатации ВЛ-0,4 кВ ПС Филисово 110	2