


Схема размещения объектов инженерной инфраструктуры

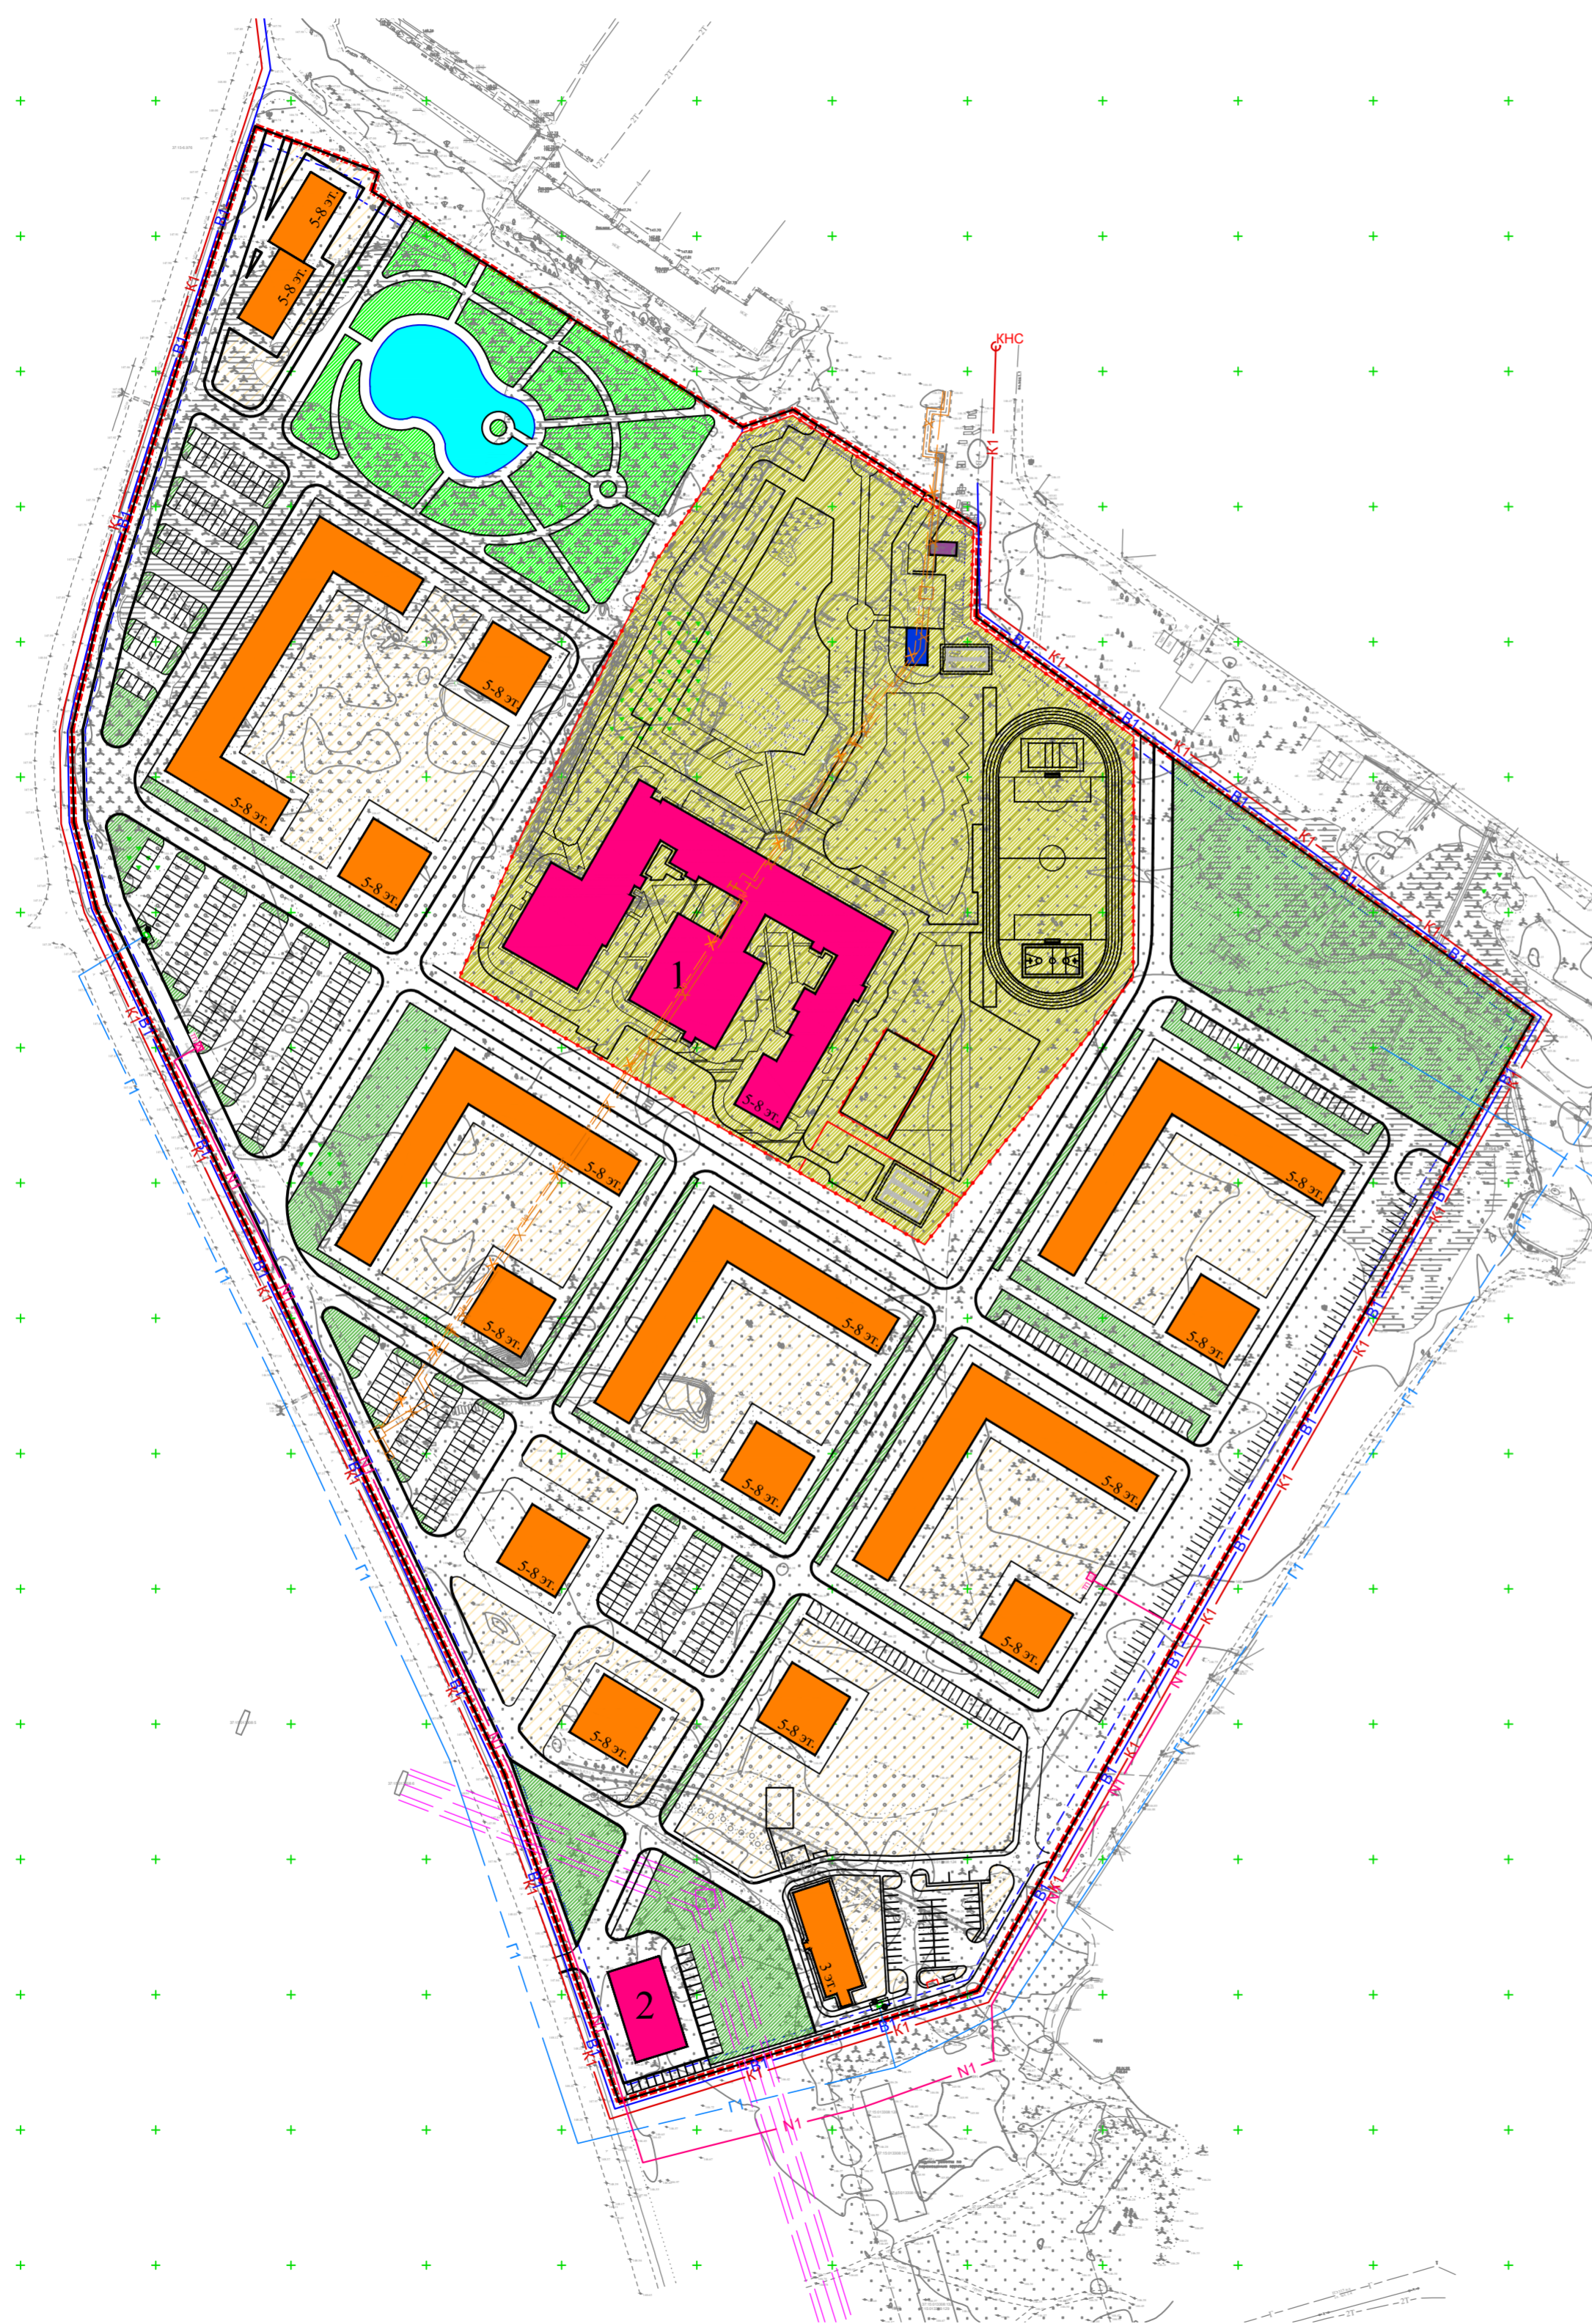

Условные обозначения:

- граница проектируемой территории
- устанавливаемые красные линии
- линия застройки
- дороги, проезды
- проходы, тротуары
- парковки
- ограждения
- водные объекты
- планируемые объекты капитального строительства административно-делового и общественного назначения
- планируемые объекты среднеэтажной жилой застройки
- планируемые здания коммунальной инфраструктуры
- планируемые здания инженерной инфраструктуры
- скверы, бульвары, парки
- внутриквартальные зеленые насаждения
- территории жилой застройки
- территории дошкольного, начального и среднего общего образования
- 1** номер по экспликации

Инженерная инфраструктура

- демонтаж дренажной системы
- демонтаж сетей теплоснабжения
- планируемые кабельные линии электропередачи напряжением 10 кВ
- существующие воздушные линии электропередачи напряжением 110 кВ
- планируемые сети водоснабжения
- канализационные насосные очистные сооружения
- планируемые сети бытовой канализации
- планируемый пункт редуцирования газа
- планируемый распределительный газопровод низкого давления
- планируемая трансформаторная подстанция

						105-ППТ-4			
						Проект планировки территории в границах кадастрового квартала 37:15:013308 Родниковского муниципального района Ивановской области			
Изм.	Кол.	Лист	№ док.	Подпись	Дата	Материалы по обоснованию проекта планировки территории	Стадия	Лист	Листов
							ППТ	1	1
						Схема размещения объектов инженерной инфраструктуры, М 1:2000		ООО «Мастер План»	